


Temat: Mapa do remontu al. Zwycięstwa 12a - sytuacja z uzbrojeniem

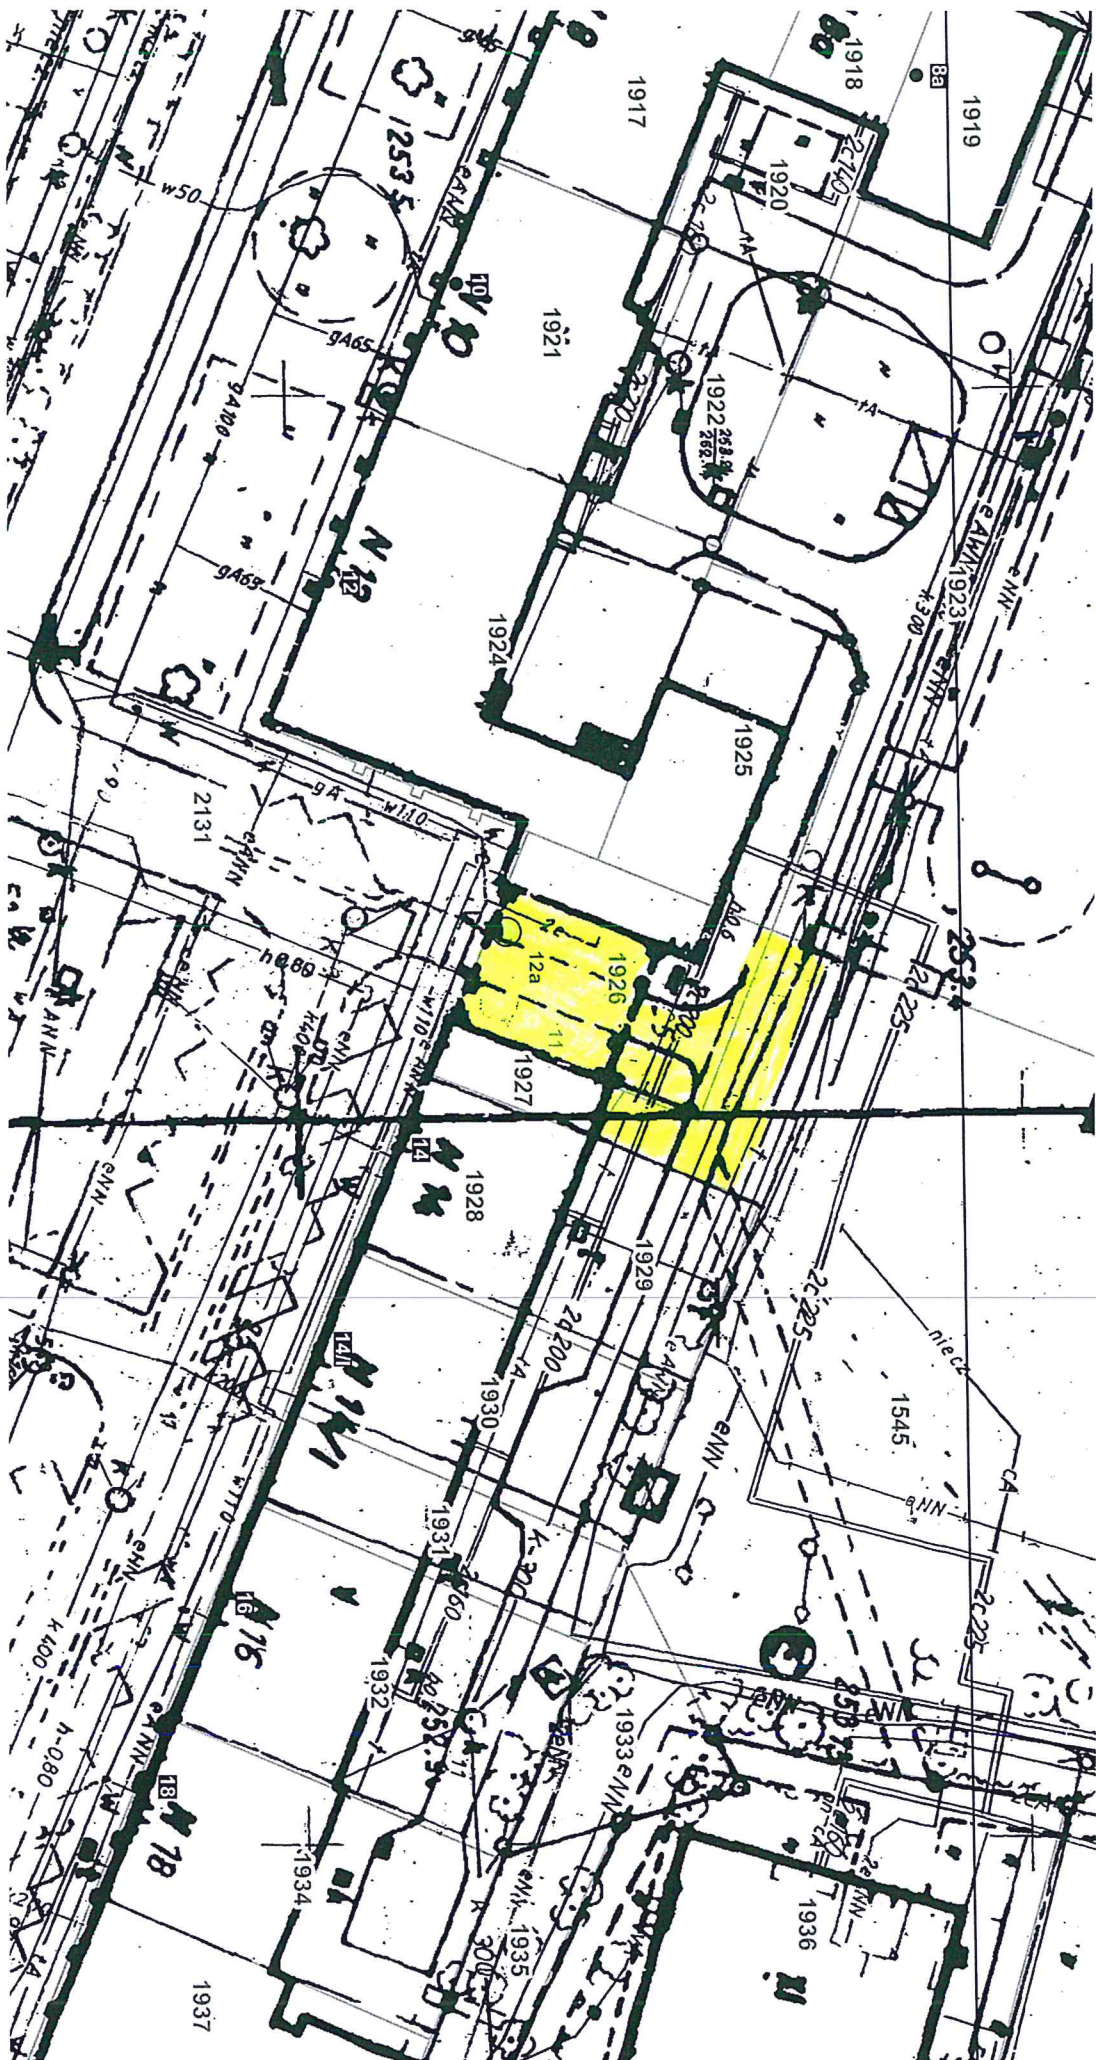

Skala: 1:500