




PRZEKRÓJ PODŁUŻNY

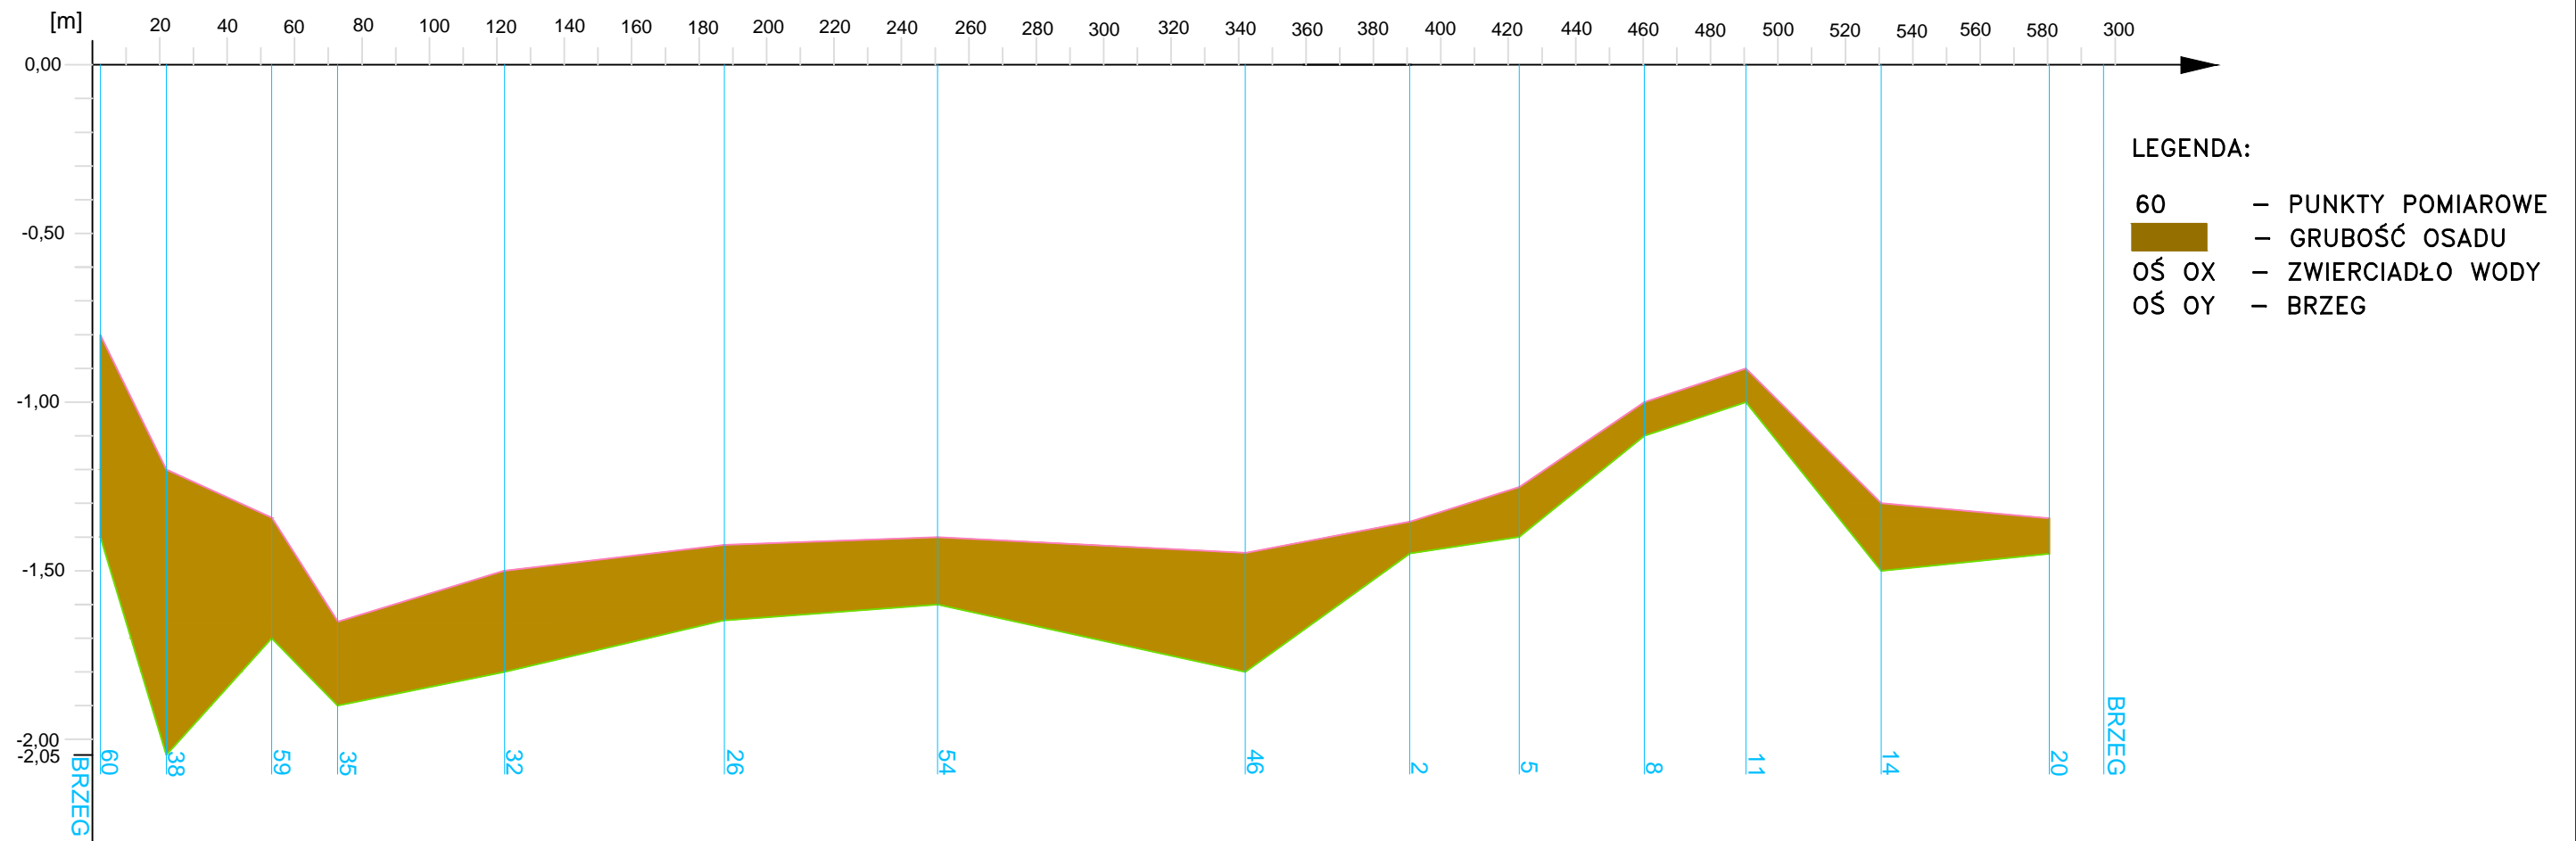


PRZEKRÓJ POPRZECZNY 28-31

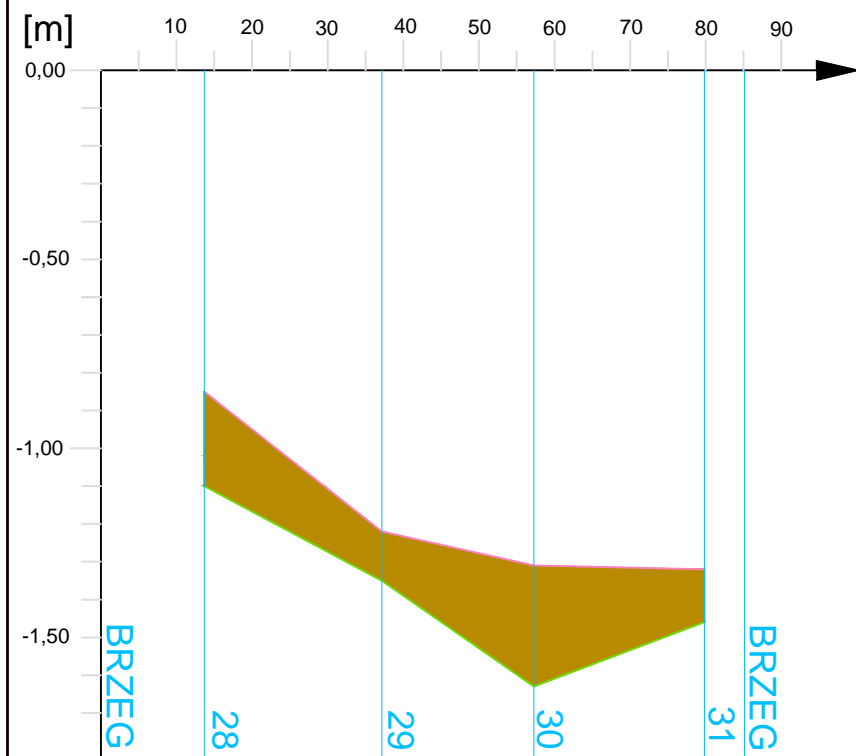

PRZEKRÓJ POPRZECZNY 42-43-32-33

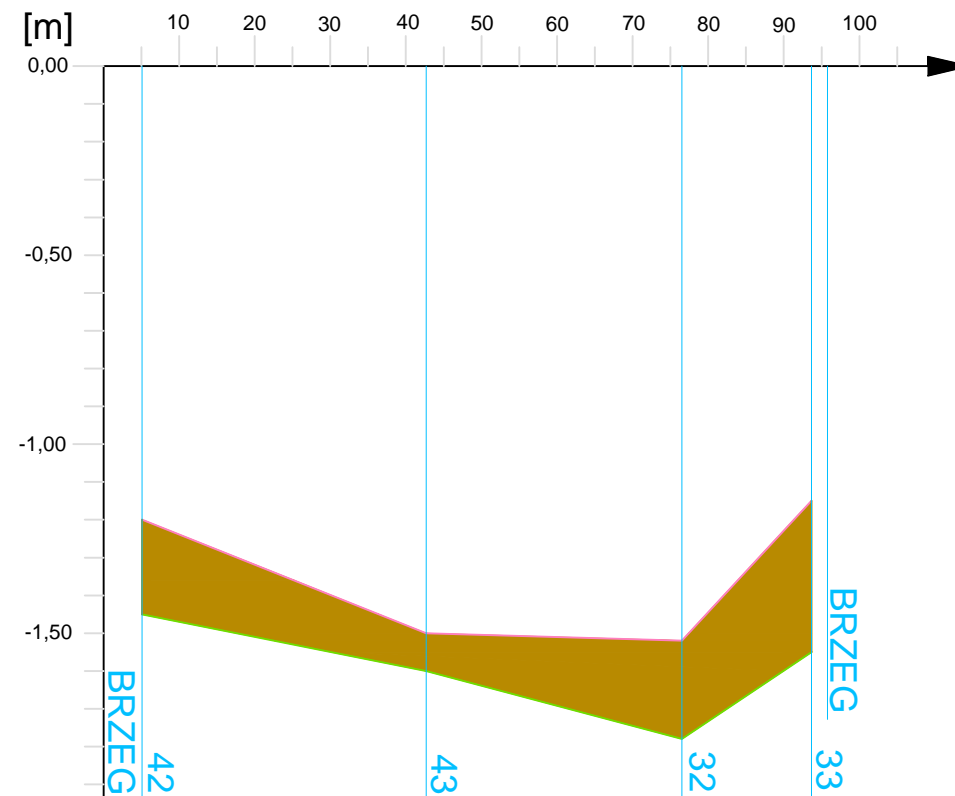

PRZEKRÓJ POPRZECZNY 40-42

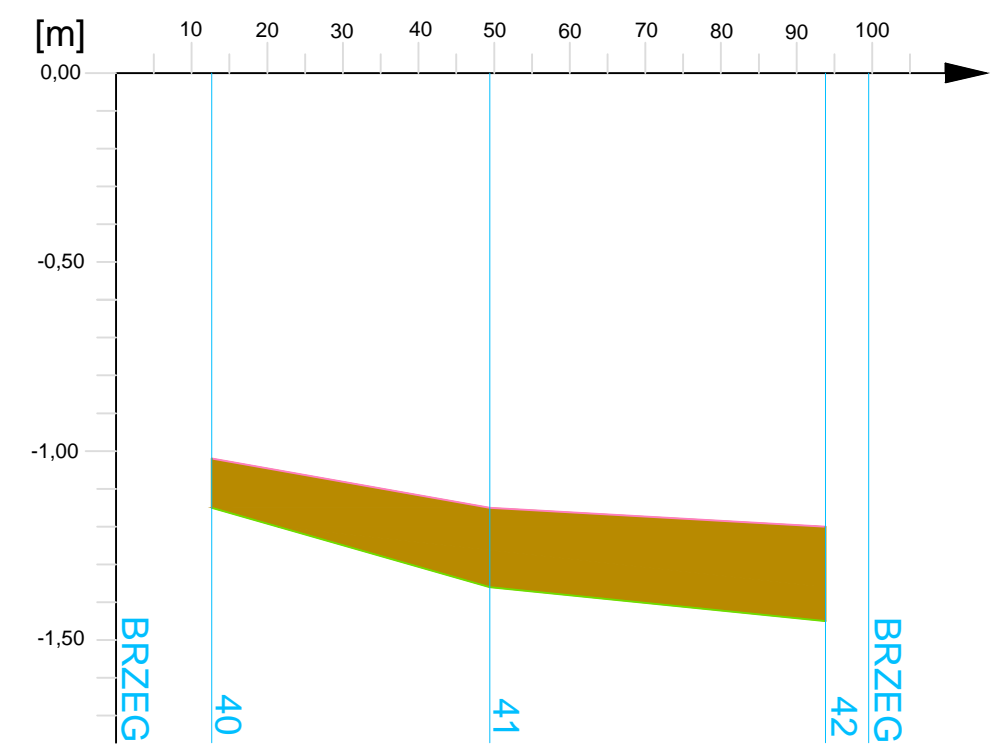

WCI TECHNOLOGIE Sp. z o.o. ul. Kościuszki 80, 42-595 Siemonia tel. 881 614 222, e-mail: biuro@wcitech.pl	Opracował	Imię Nazwisko	Nr Uprawnień	Podpis	Adres inwestycji	PARK IM. JACKA KURONIA SOSNOWIEC	Treść PRZEKRÓJ PODŁUŻNY I PRZEKROJE POPRZECZNE MIAŻSZOŚCI OSADÓW	Nr Rysunku
	Rysowała	mgr inż. Aleksandra Kapuśniak	...		Faza proj.			ZAŁOŻENIA KONCEPCYJNE
Zamawiający MIEJSKI ZAKŁAD USŁUG KOMUNALNYCH 41-200 SOSNOWIEC, PLONÓW 22/1	Rysowała	mgr inż. Karolina Cholewa	...		Branża	-	Skala 1:2000/1:1000 1:20	
	Koordynator projektu	mgr inż. Wiesław Lipka	...		Obiekt	ZBIORNIK WODNY "LEŚNA"		
Inwestycja DOKUMENTACJA OCZYSZCZENIA ZBIORNIKA WODNEGO "LEŚNA"			...					