




PRZEKRÓJ POPRZECZNY 18-22

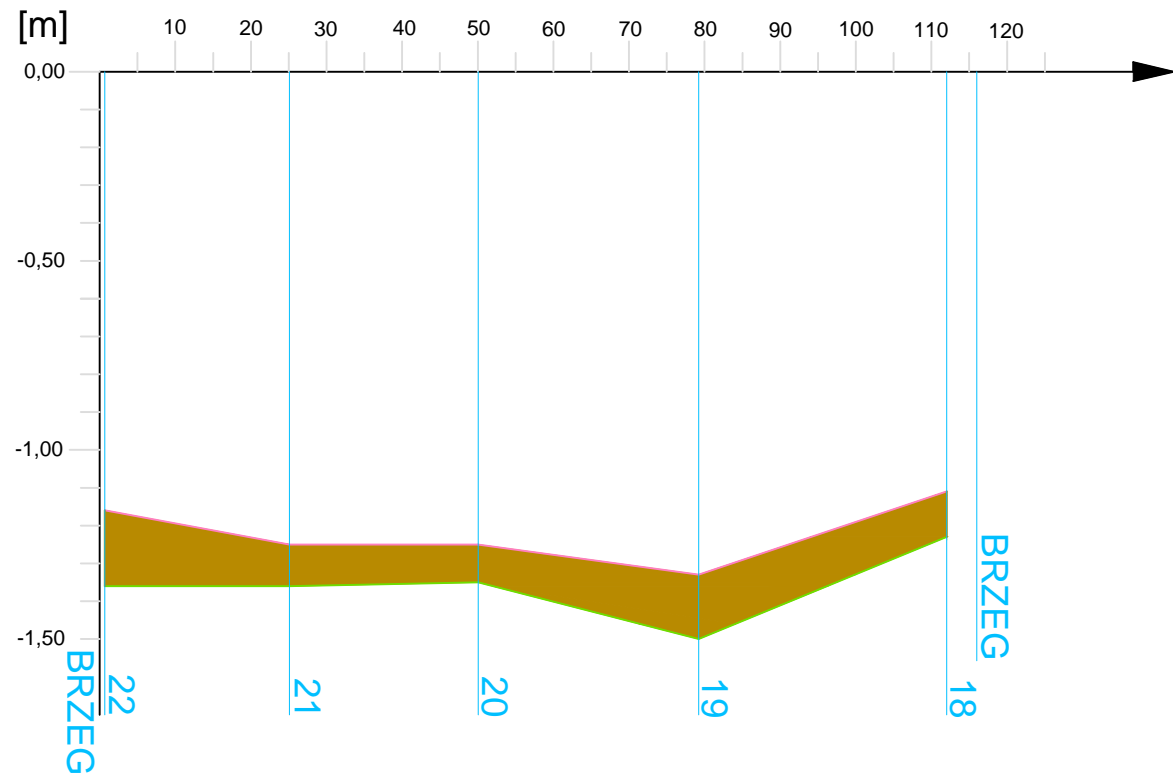


PRZEKRÓJ POPRZECZNY 13-17

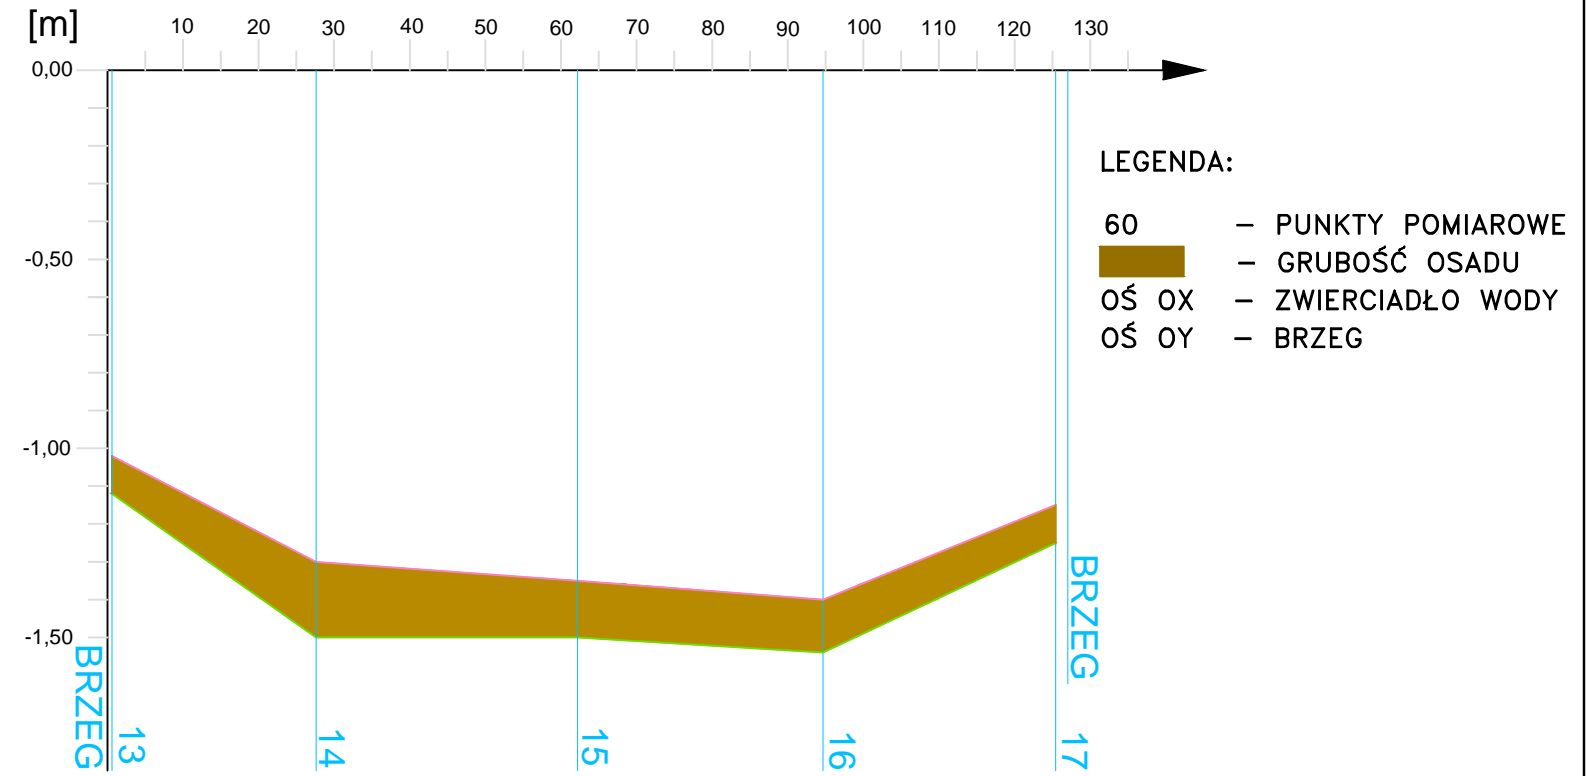

PRZEKRÓJ POPRZECZNY 40-37

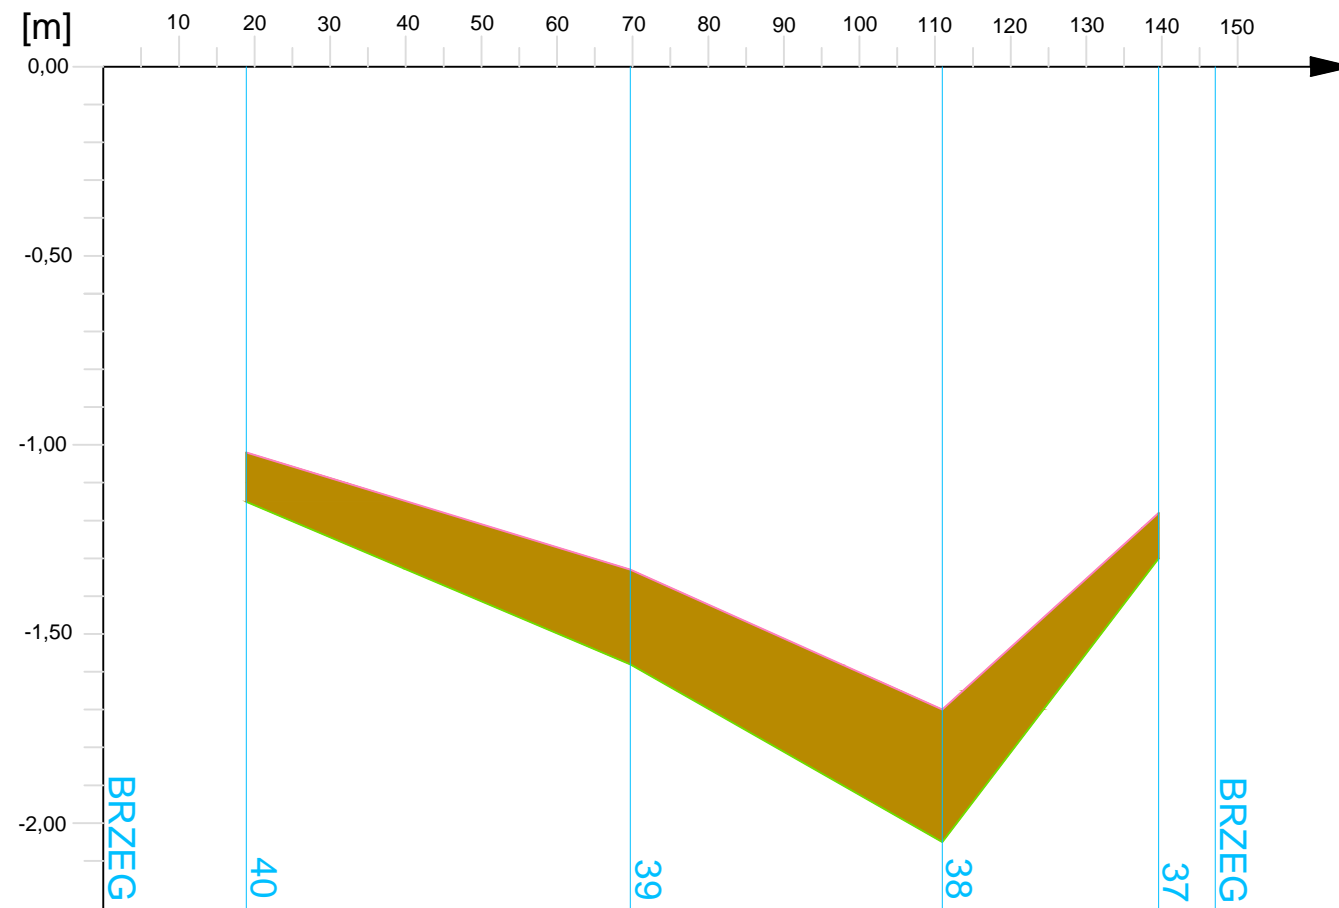

PRZEKRÓJ POPRZECZNY 52-56

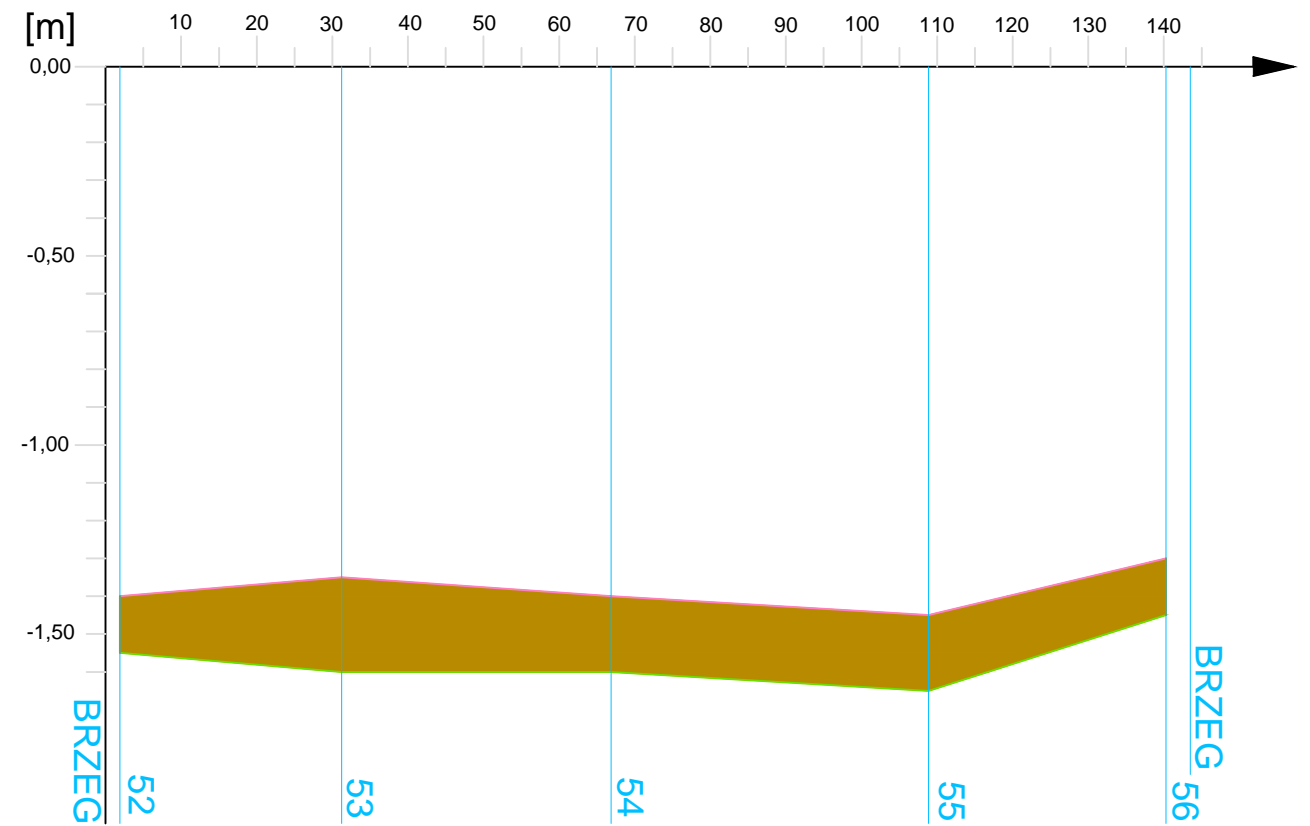

WCI TECHNOLOGIE Sp. z o.o. ul. Kościuszki 80, 42-595 Siemonia tel. 881 614 222, e-mail: biuro@wcitech.pl	Opracował	Imię Nazwisko	Nr Uprawnień	Podpis	Adres inwestycji	PRZEKROJE POPRZECZNE MIĄSZOŚCI OSADÓW	Nr Rysunku
	Rysowała	mgr inż. Aleksandra Kapuśniak	...		PARK IM. JACKA KURONIA SOSNOWIEC		097/K/T-02
Zamawiający	Rysowała	mgr inż. Karolina Cholewa	...		Faza proj.		Data
MIEJSKI ZAKŁAD USŁUG KOMUNALNYCH 41-200 SOSNOWIEC, PLONÓW 22/1	Koordynator projektu	mgr inż. Wiesław Lipka	...		Branża		30.10.2018
Inwestycja			...		Obiekt	Skala	1:1000 1:20
DOKUMENTACJA OCZYSZCZENIA ZBIORNIKA WODNEGO "LEŚNA"			...		ZBIORNIK WODNY "LEŚNA"		