


Temat: Mapa poglądowa do remontu ul. Brackiej

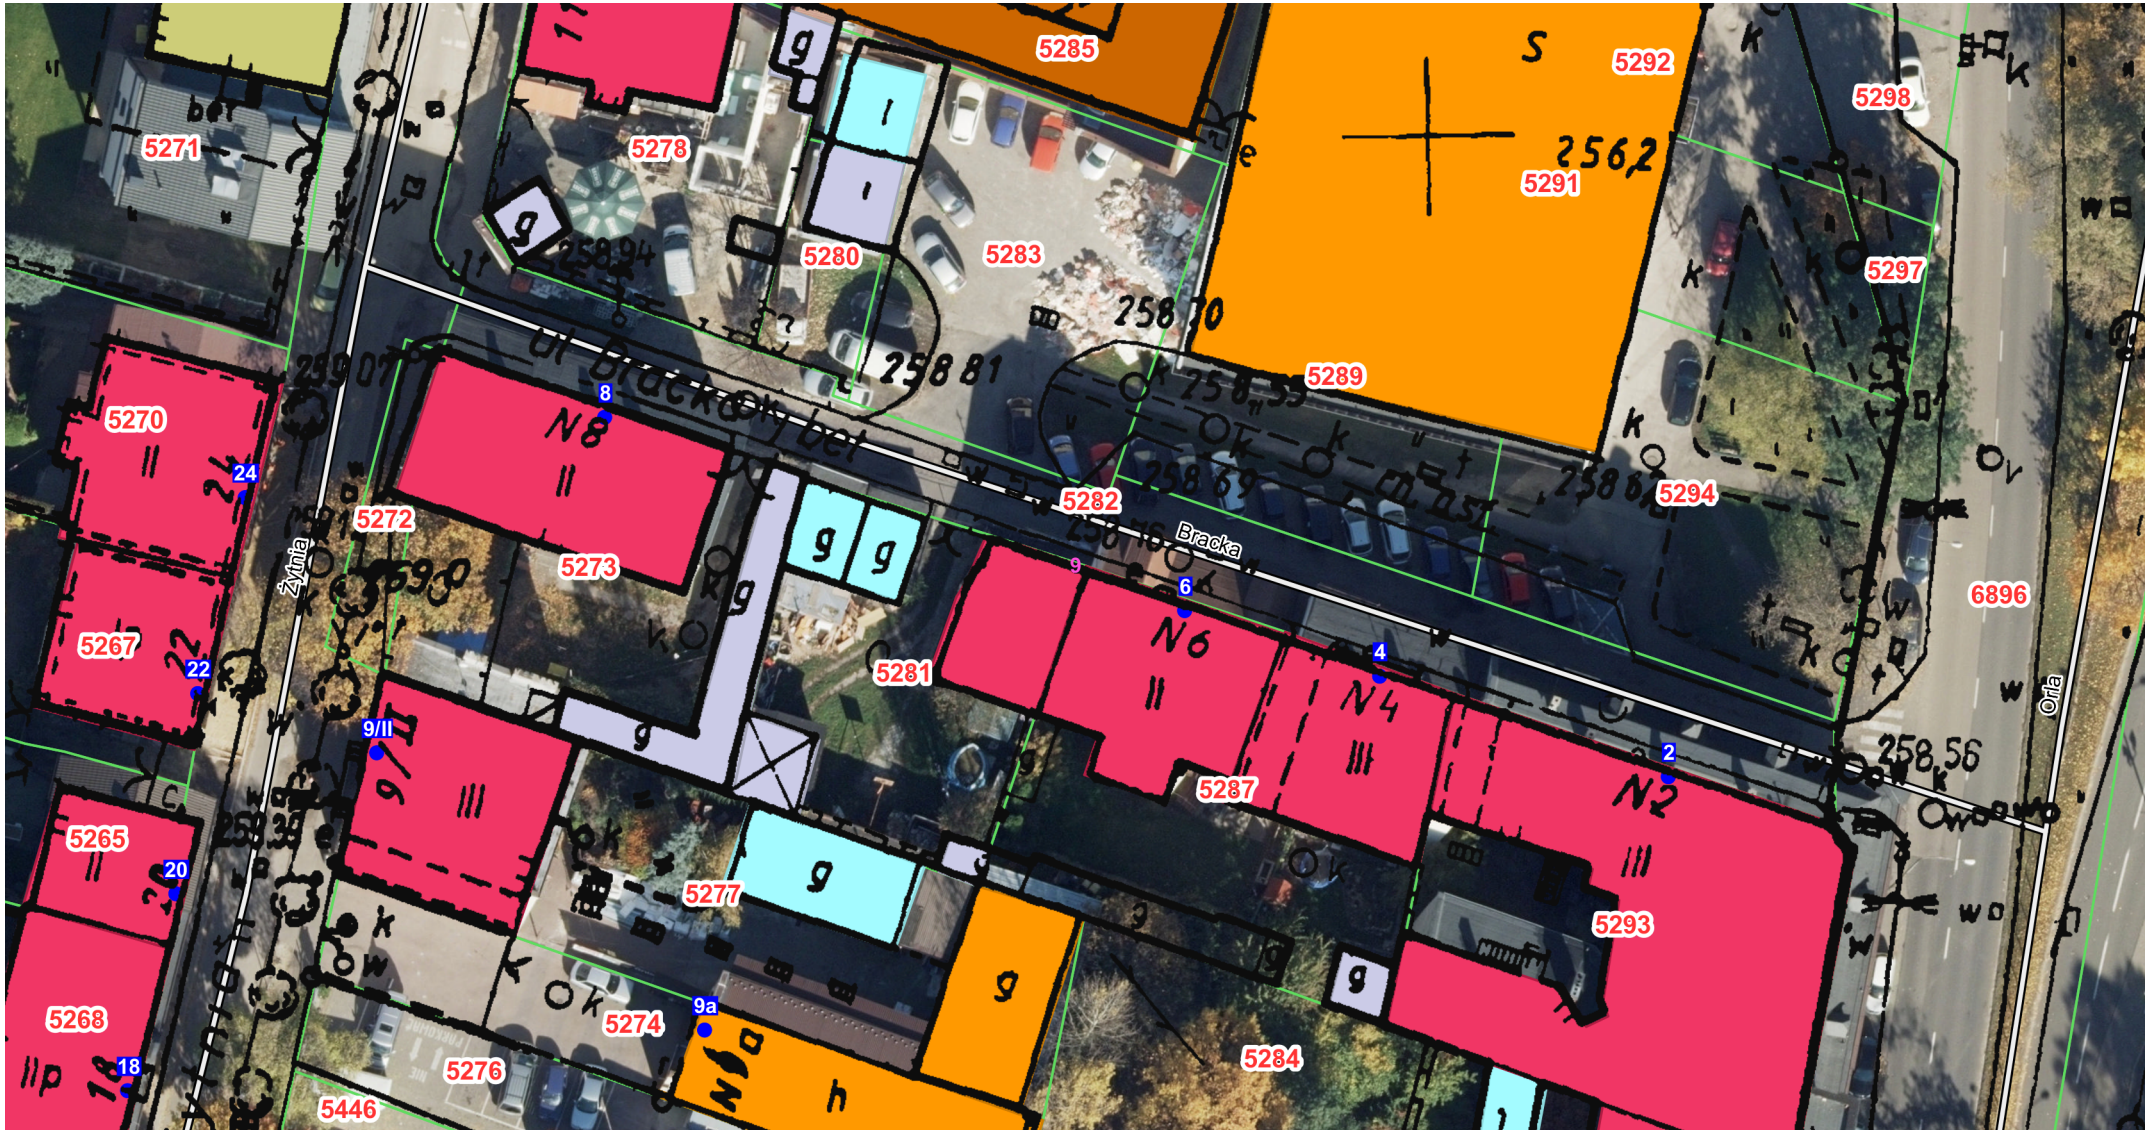

Skala: 1:500

Uwaga: Ten wydruk ma charakter wyłącznie poglądowy i w żadnym razie nie może być traktowany jako dokument oficjalny.