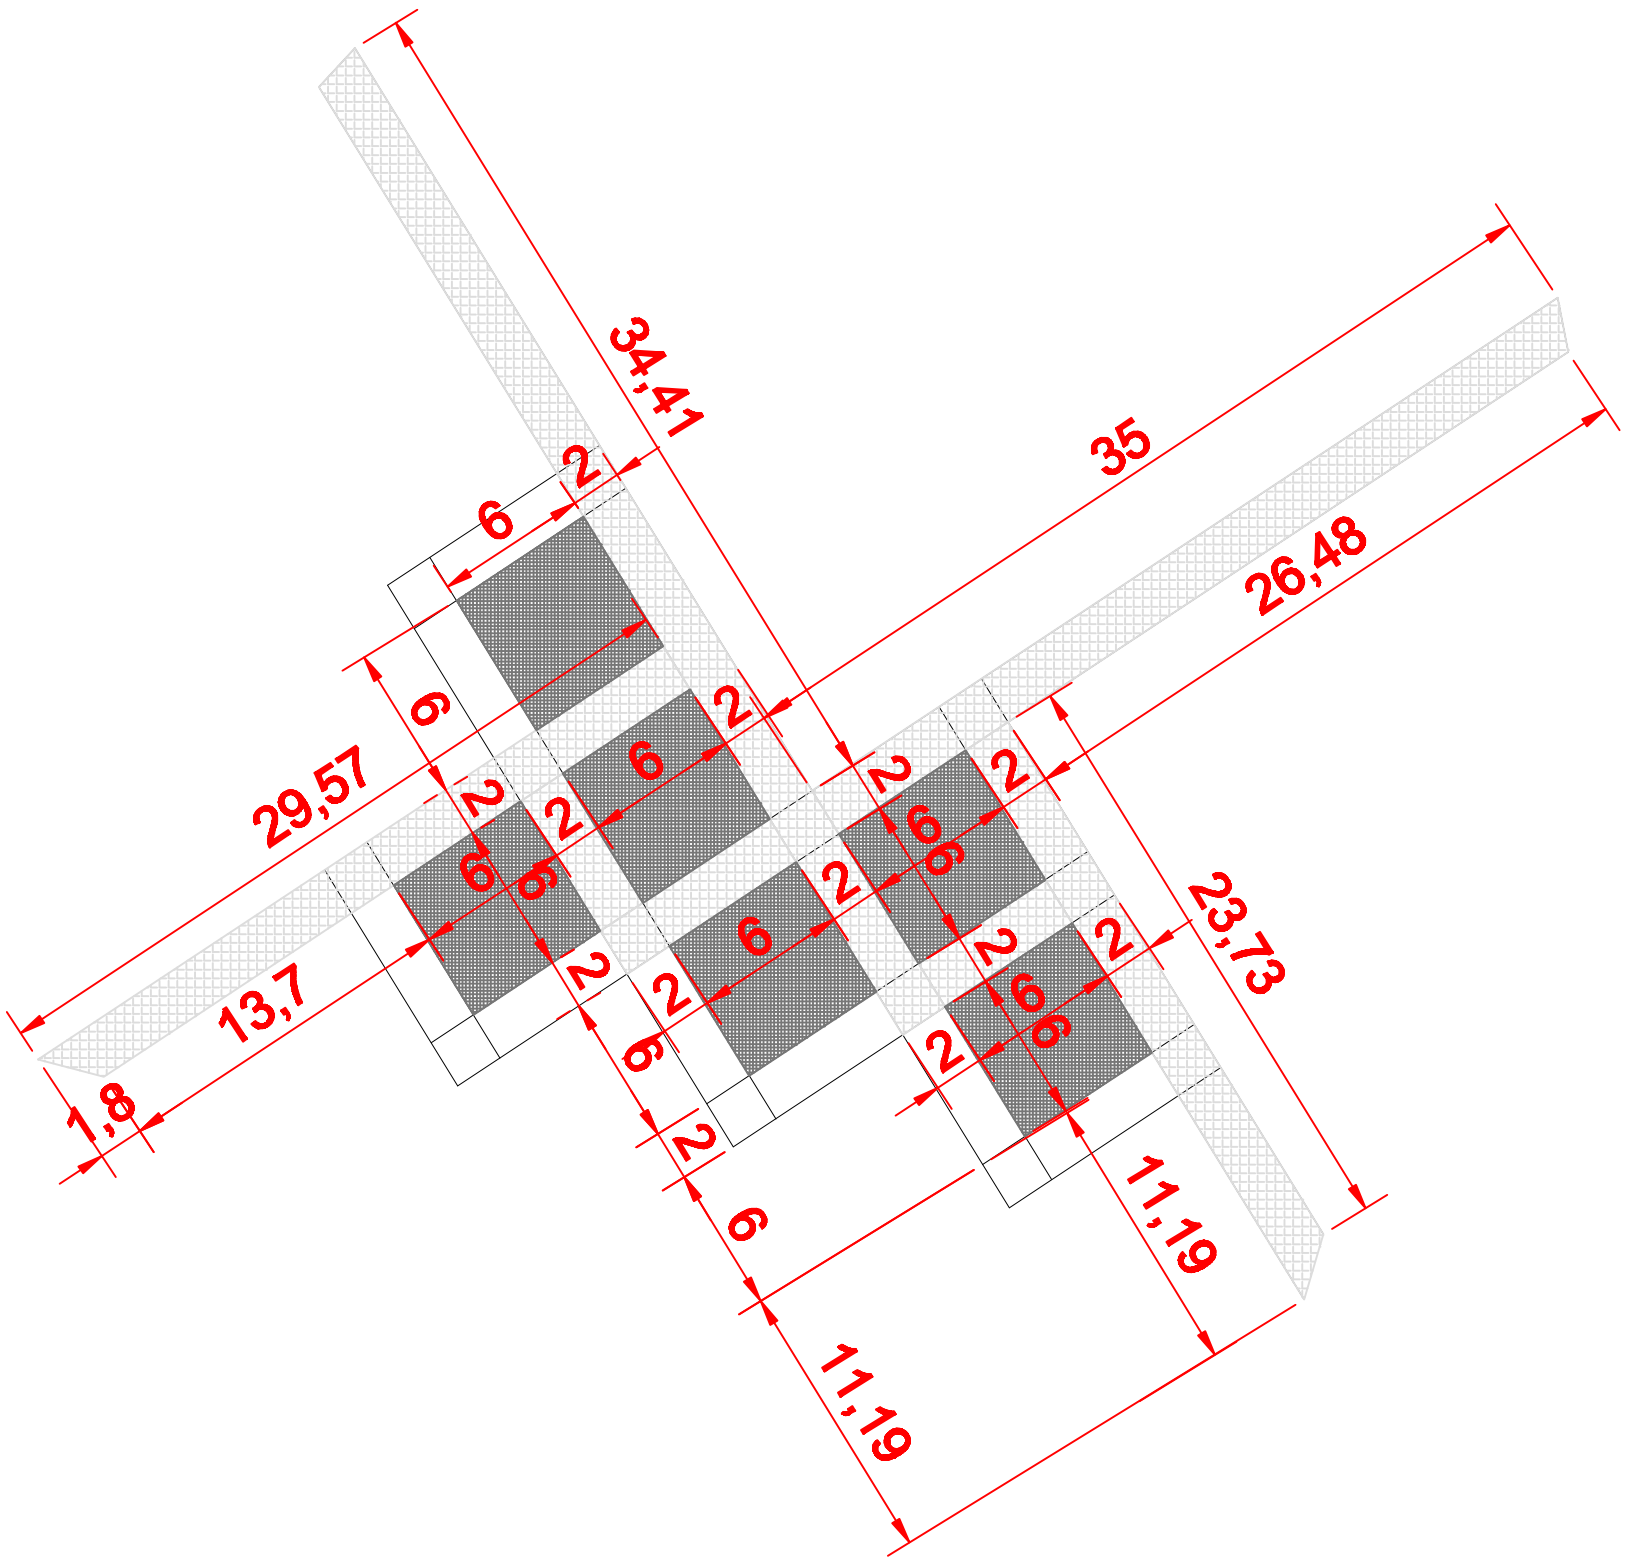REWITALIZACJA SKWERKU PRZY PRZYCHODNI
UL. KISIELEWSKIEGO
- WYMIAROWANIE CHODNIKÓW-