


Lokalizacja dzierżawy



Przyłącze energii elektrycznej

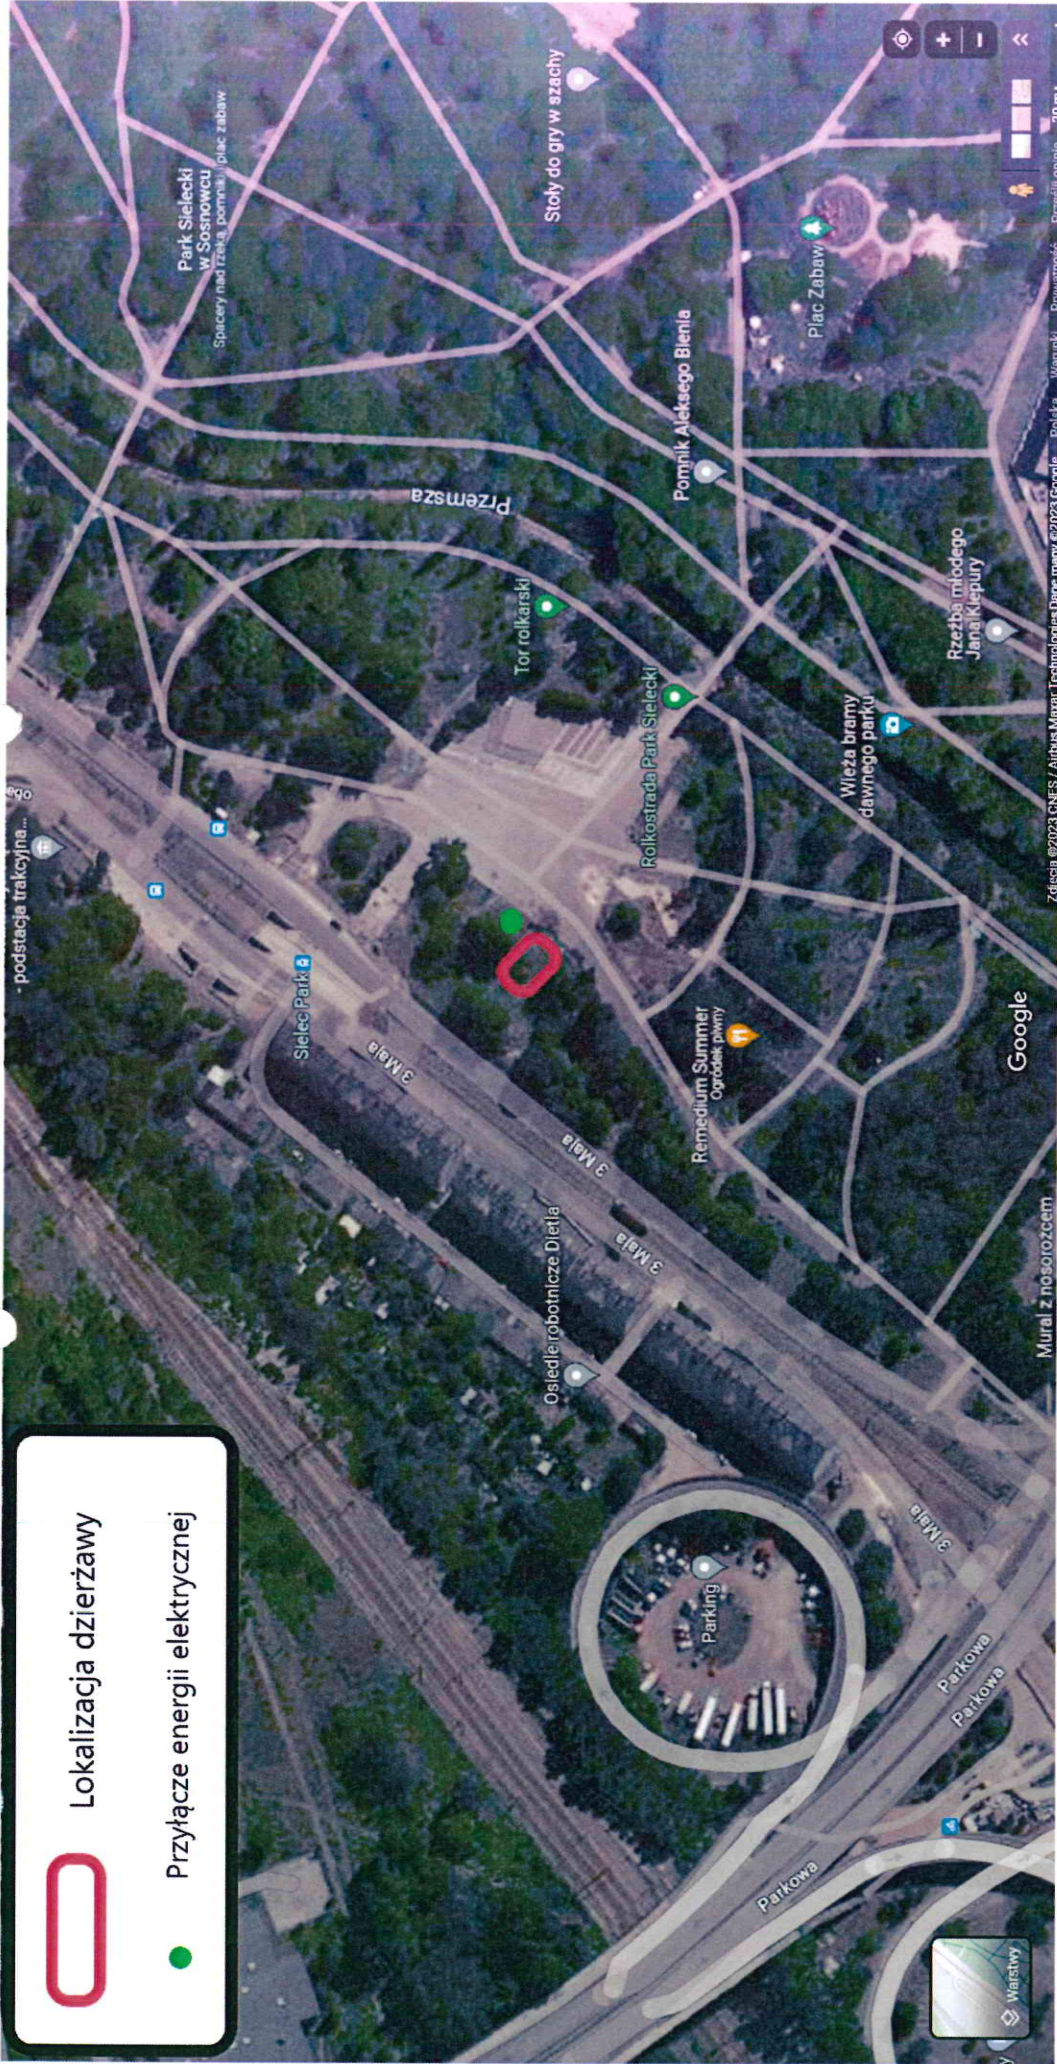

du

