


Istniejąca  
nawierzchnia

# PRZEKRÓJ TYPOWY A-A

powierzchnia utwardzona  
~ 475

Chodnik  
250

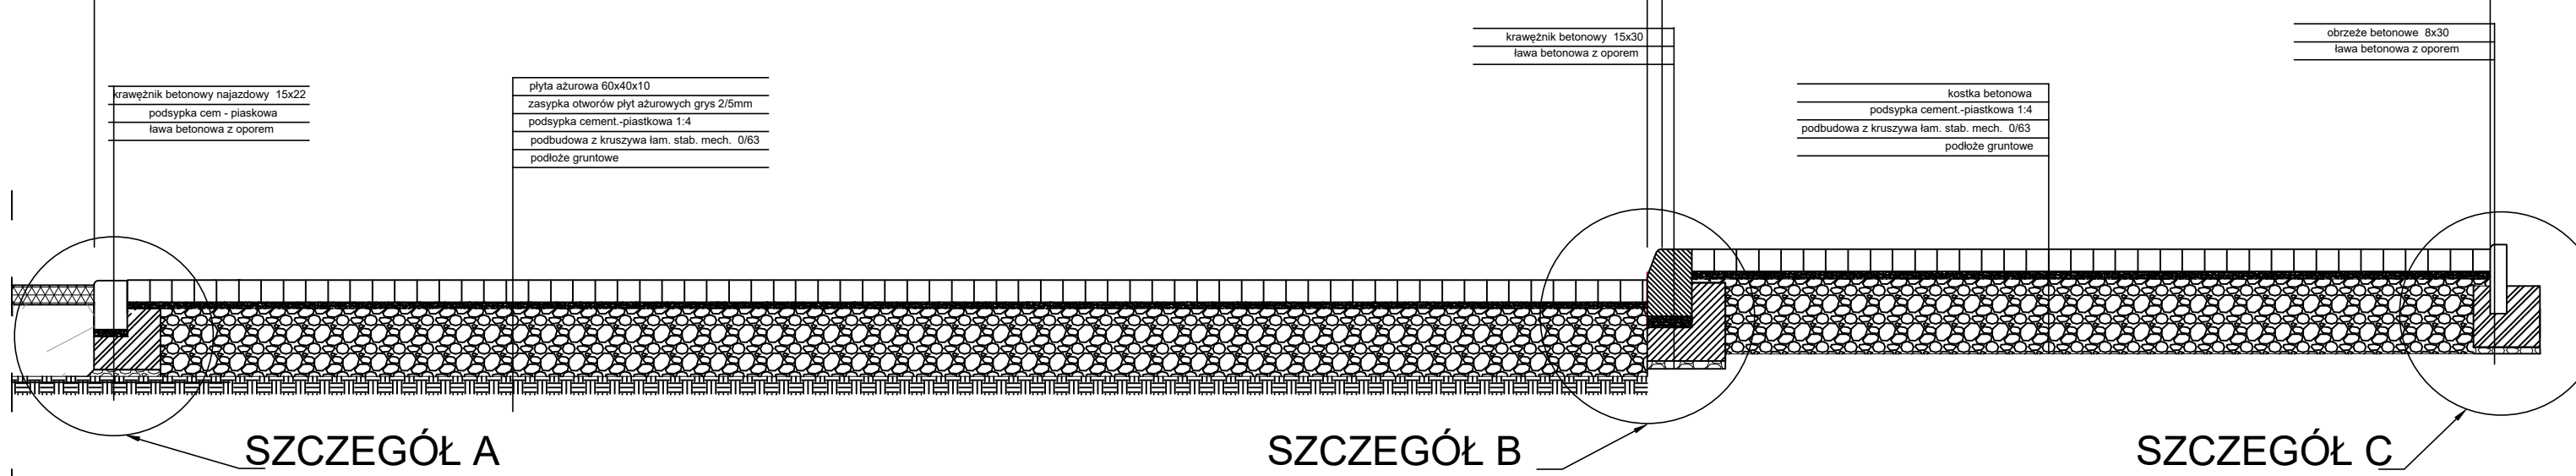

SZCZEGÓŁ A


SZCZEGÓŁ B

SZCZEGÓŁ C

# PRZEKRÓJ TYPOWY B-B

Istniejąca  
nawierzchnia

Chodnik  
250

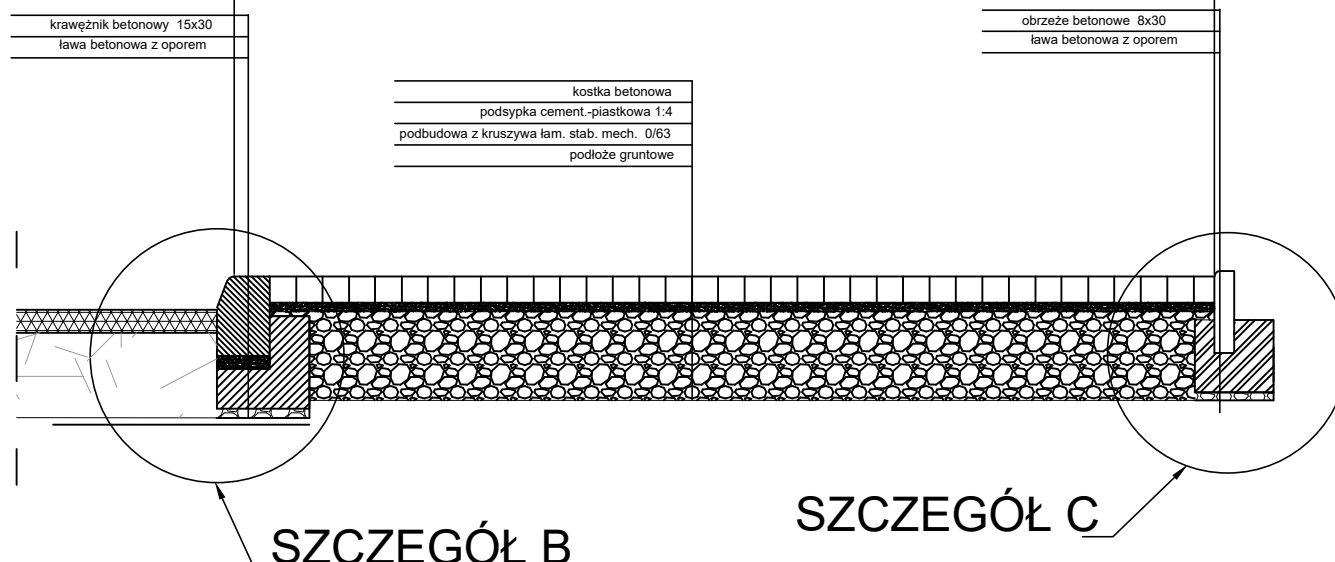


SZCZEGÓŁ B

SZCZEGÓŁ C

# PRZEKRÓJ TYPOWY C-C

Istniejąca  
zielen

Chodnik  
250

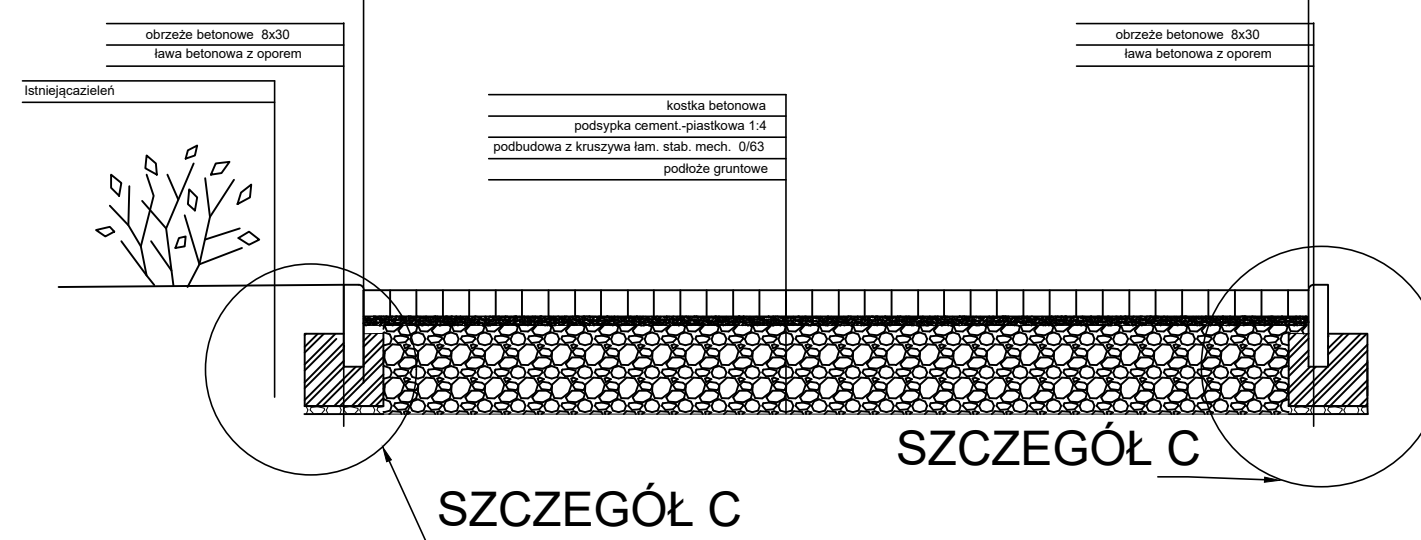

SZCZEGÓŁ C

SZCZEGÓŁ C

wykonawca	<b>WMC Inżynieria</b> Wanda Czopek		zleceniodawca		MZUK Sosnowiec Plonów 22 41-214 Sosnowiec
tytuł:	"Rewitalizacja przestrzeni miejskiej w rejonie ul. Św. St. Biskupa" (BO 19/X/1)				
obiekt:	Ulica Św. St. Biskupa w Sosnowcu				
nazwa:	przekroje i szczegóły			branża: drogowa	
	uprawnienia:	podpis	skala:	1:500	
opracował:	mgr inż. Michał Czopek	-	data	nr rys.	
opracował:	mgr inż. Wanda Czopek	-	04.2019	3	