

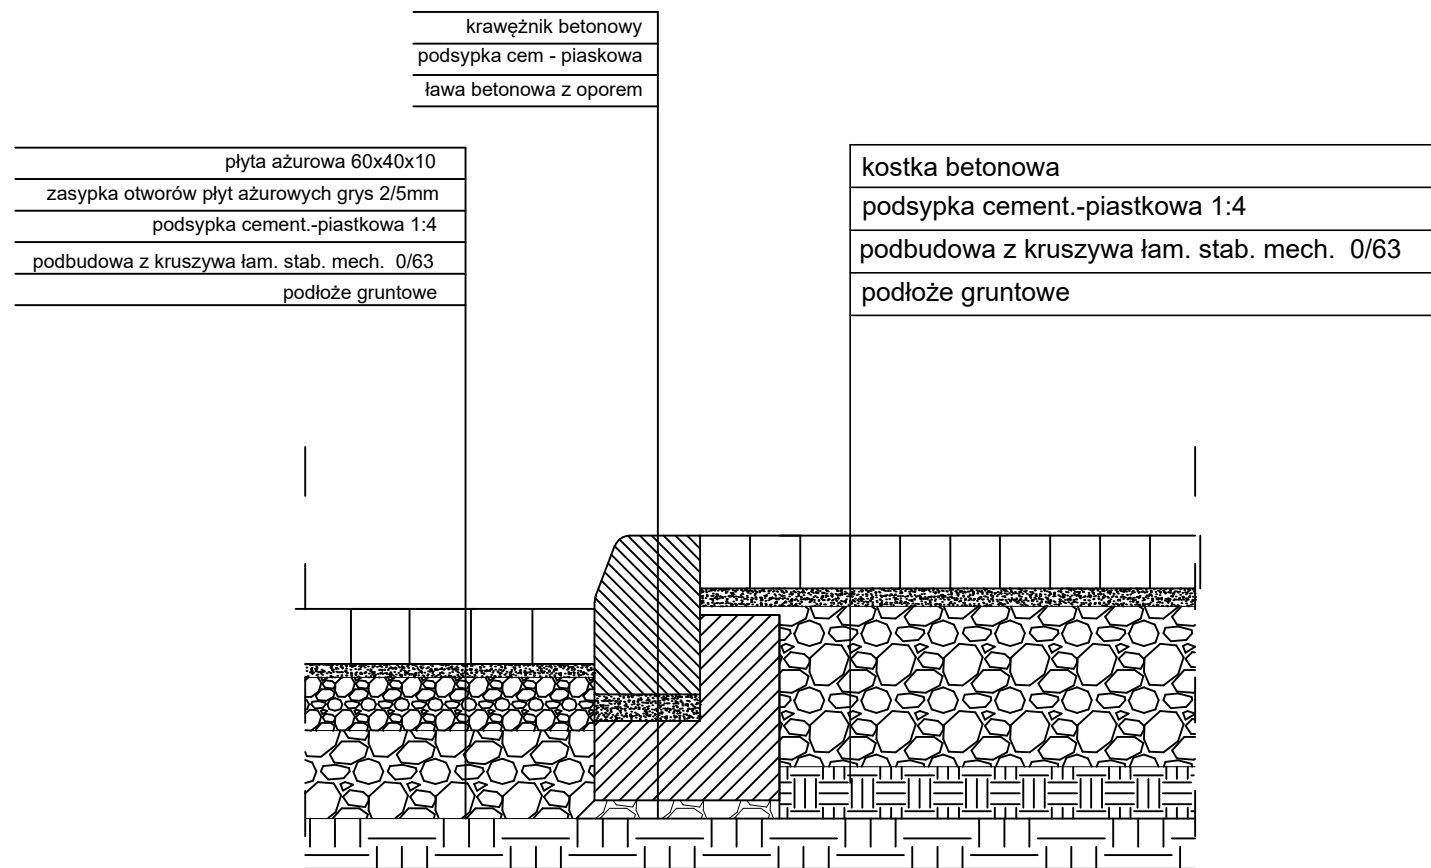


SZCZEGÓŁ A

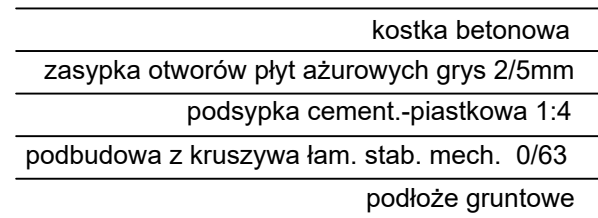

SZCZEGÓŁ B

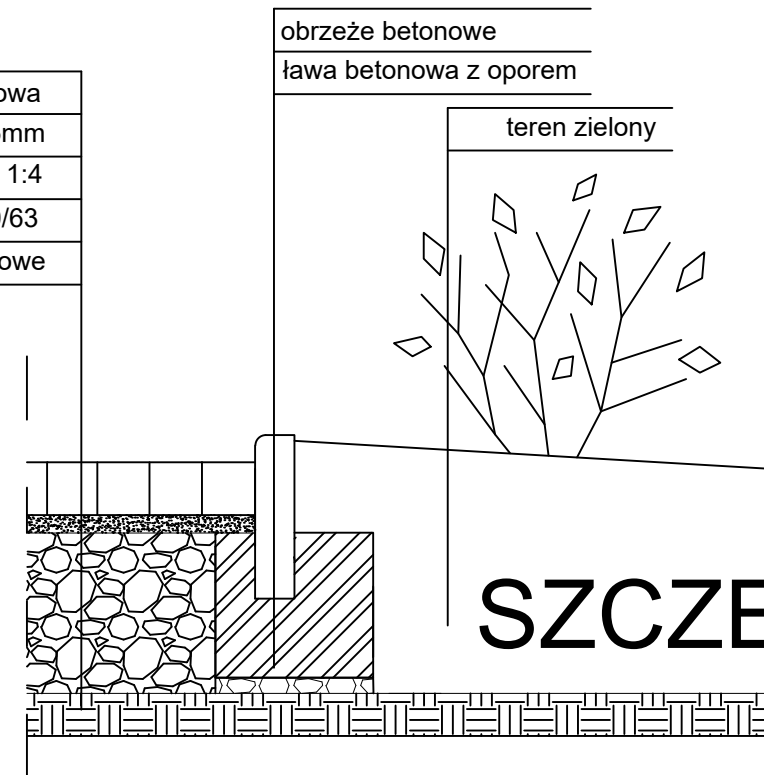

SZCZEGÓŁ C

wykonawca WMC Inżynieria Wanda Czopek		zleceniodawca MZUK Sosnowiec Plonów 22 41-214 Sosnowiec		
tytuł: "Rewitalizacja przestrzeni miejskiej w rejonie ul. Św. St. Biskupa" (BO 19/X/1)				
obiekt: Ulica Św. St. Biskupa w Sosnowcu				
nazwa: przekroje i szczegóły				branża: drogowa
		uprawnienia:	podpis	skala: 1:500
opracował: mgr inż. Michał Czopek	-		data	nr rys.
opracował: mgr inż. Wanda Czopek	-		04.2019	4