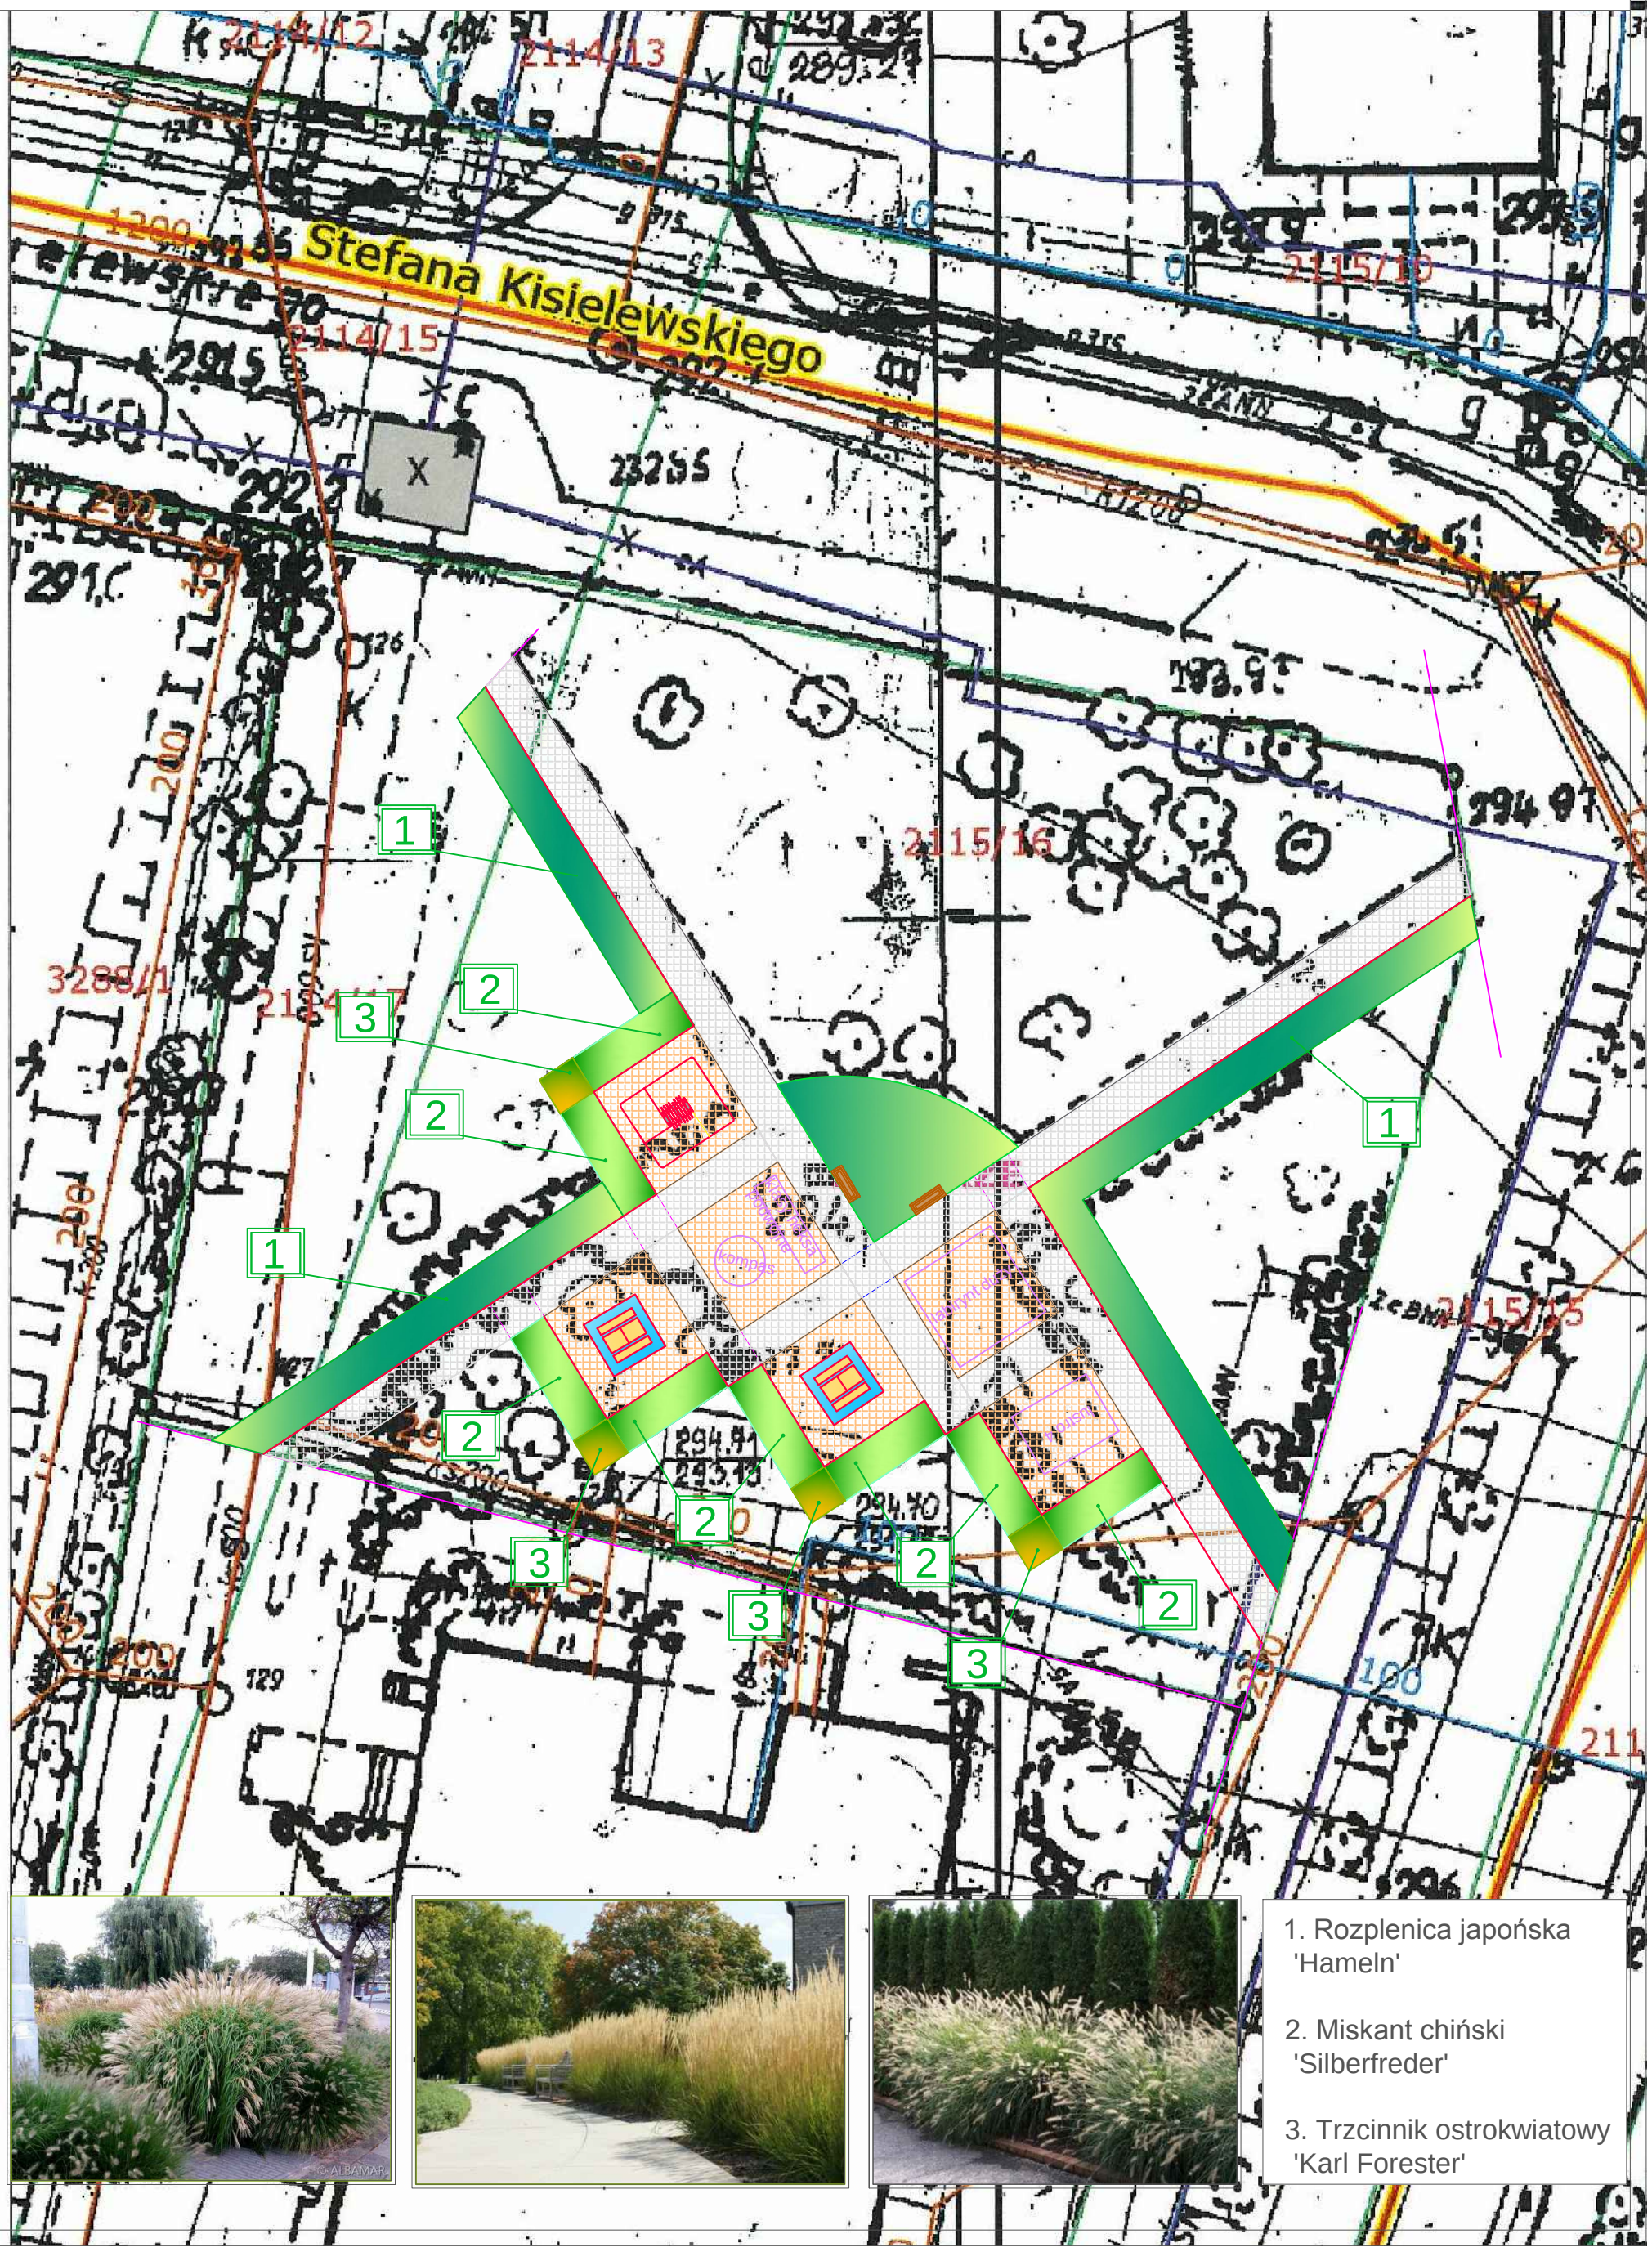REWITALIZACJA SKWERKU PRZY PRZYCHODNI UL. KISIELEWSKIEGO (BO19/VIII/13)