


REWITALIZACJA SKWERKU PRZY PRZYCHODNI UL. KISIELEWSKIEGO
(BO19/VIII/13)

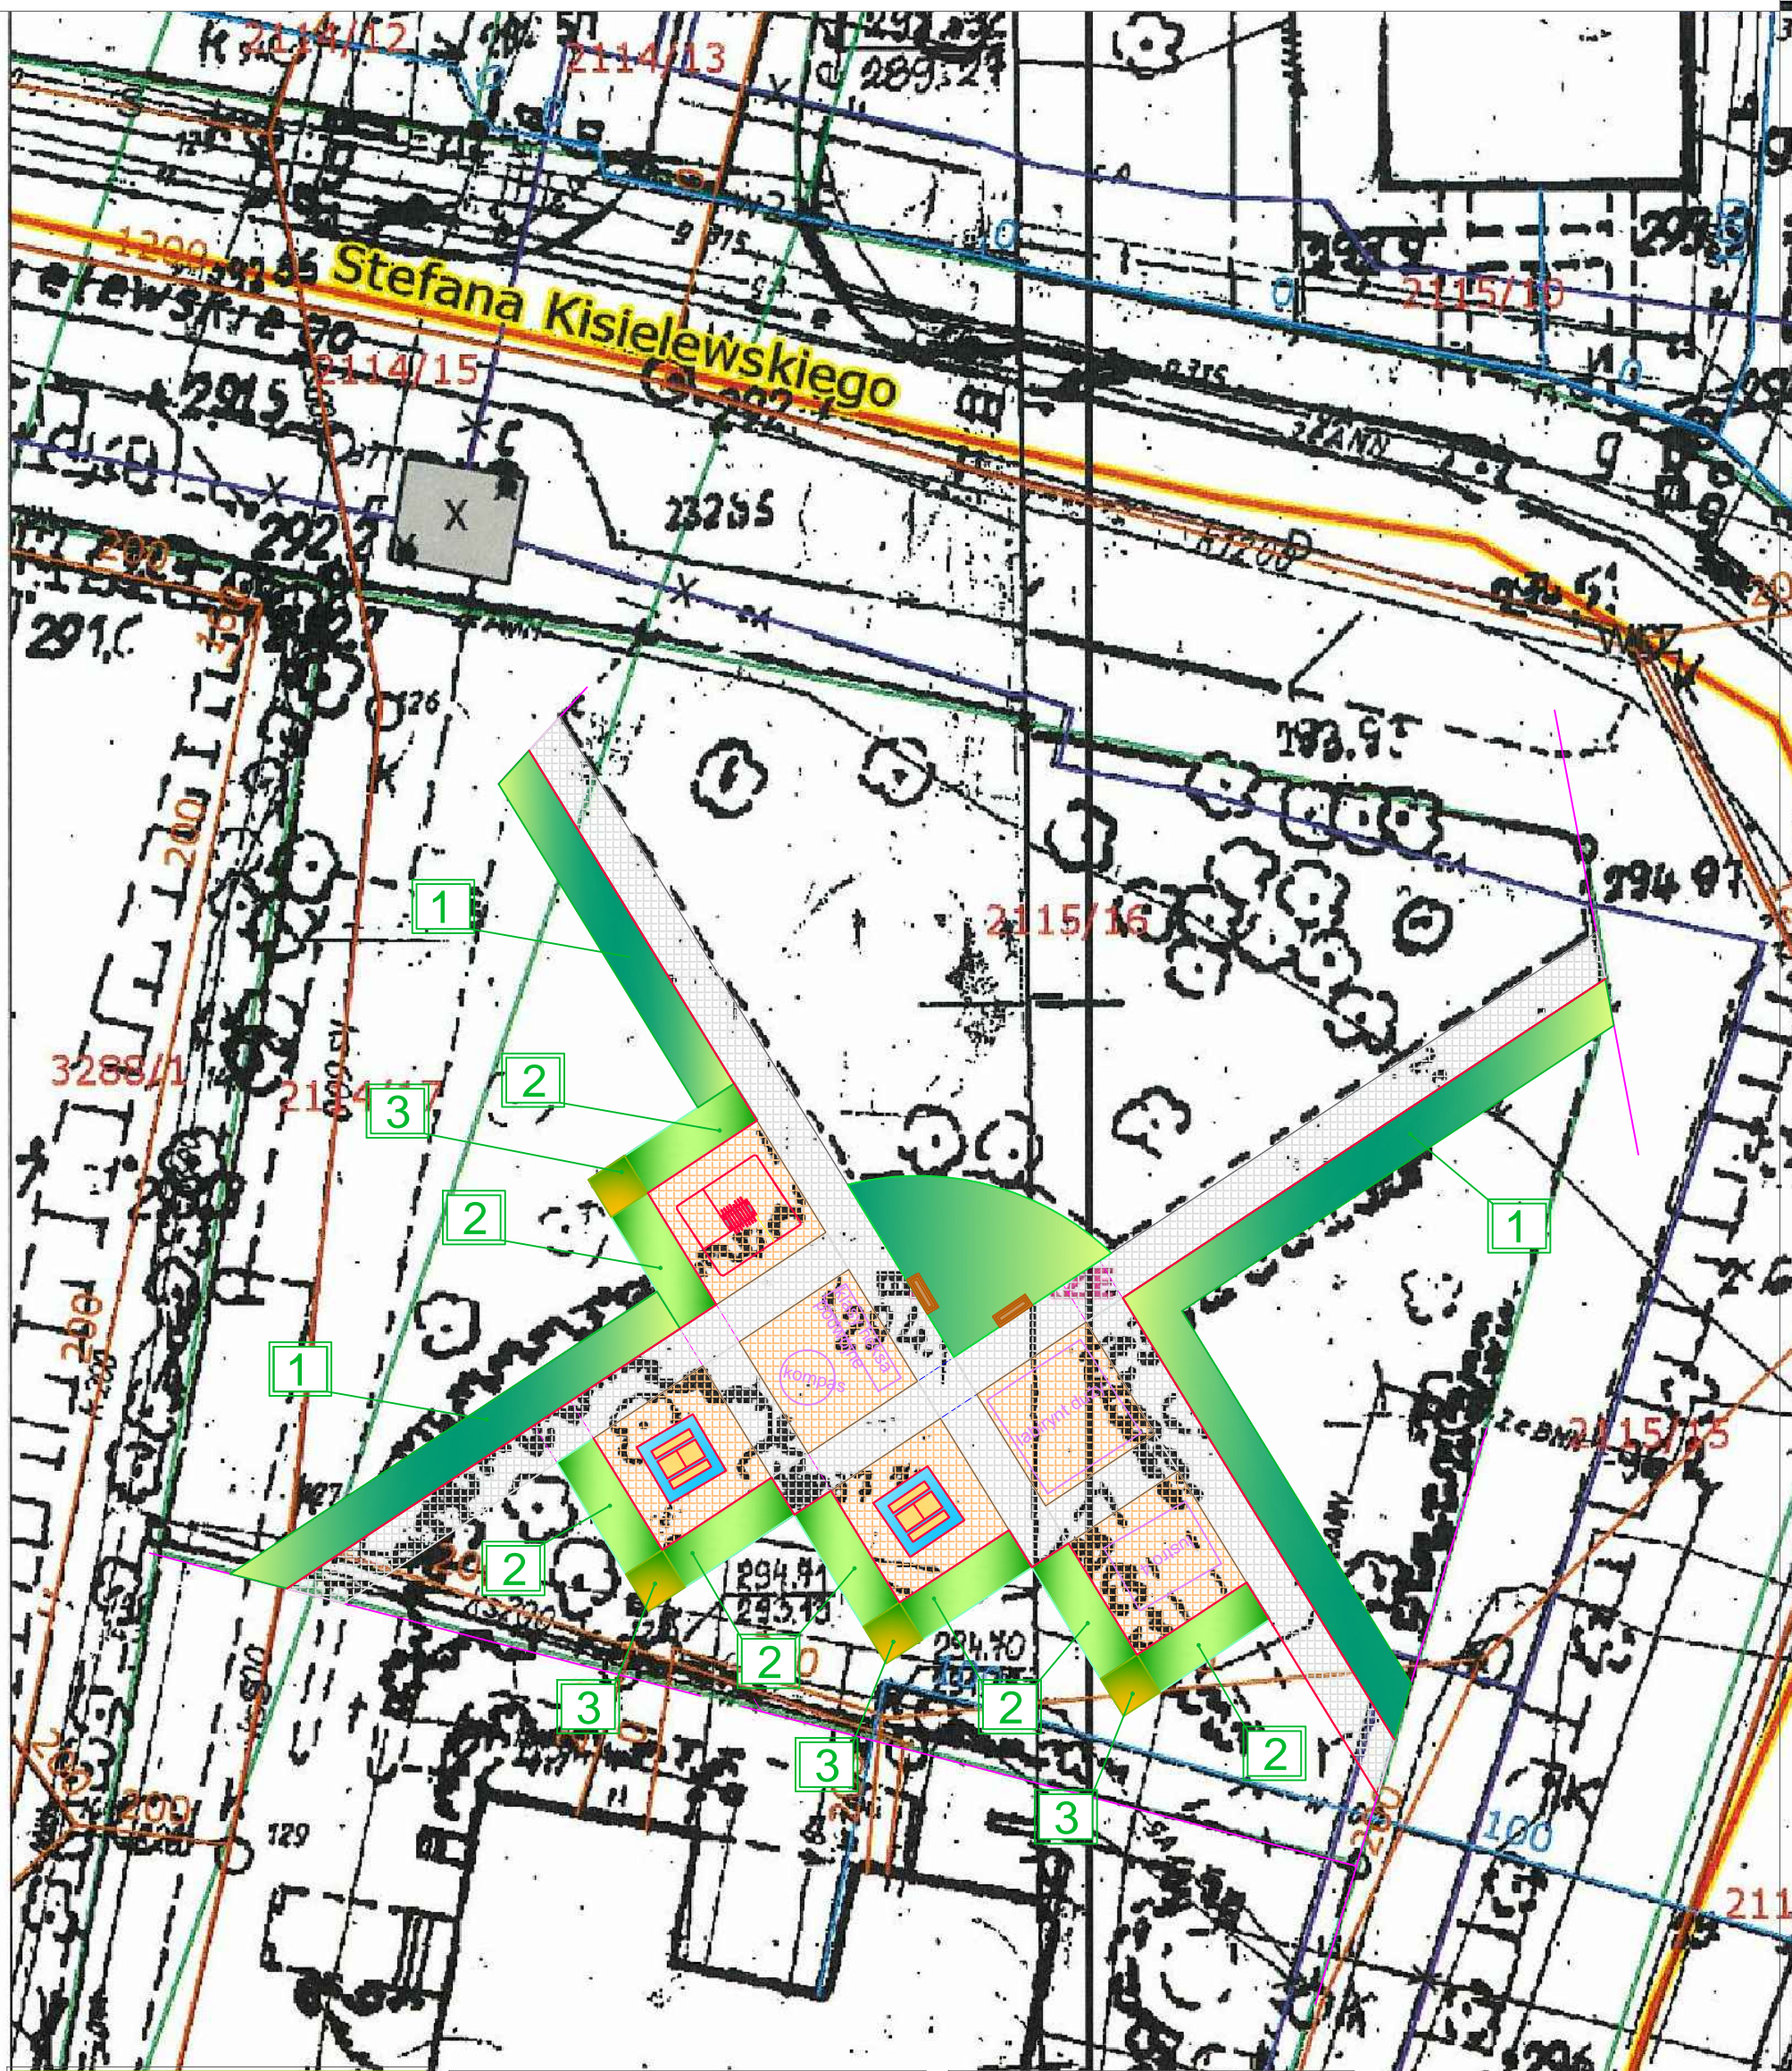

1. Rozplenica japońska 'Hamel'
2. Miskant chiński 'Silberfreder'
3. Trzcinnik ostrokwiatowy 'Karl Forester'