


LEGENDA

-  teren istniejącej strefy rekreacyjnej
-  Planowana strefa rekreacyjna – bruk kostka betonowa
-  Planowana strefa rekreacyjna – nawierzchnia z maty przesterowej
-  Planowana latarnia oświetleniowa
-  Planowany kabel energetyczny
-  Planowana ławka
-  Planowane urządzenie do ćwiczeń
-  Planowane urządzenia do street workout
-  Obrzeże betonowe 8x20
-  Istniejące drzewo
-  Planowane stoliki do gry w szachy/warcaby
-  Planowane kosz na śmieci
-  Planowana latarnia oświetleniowa

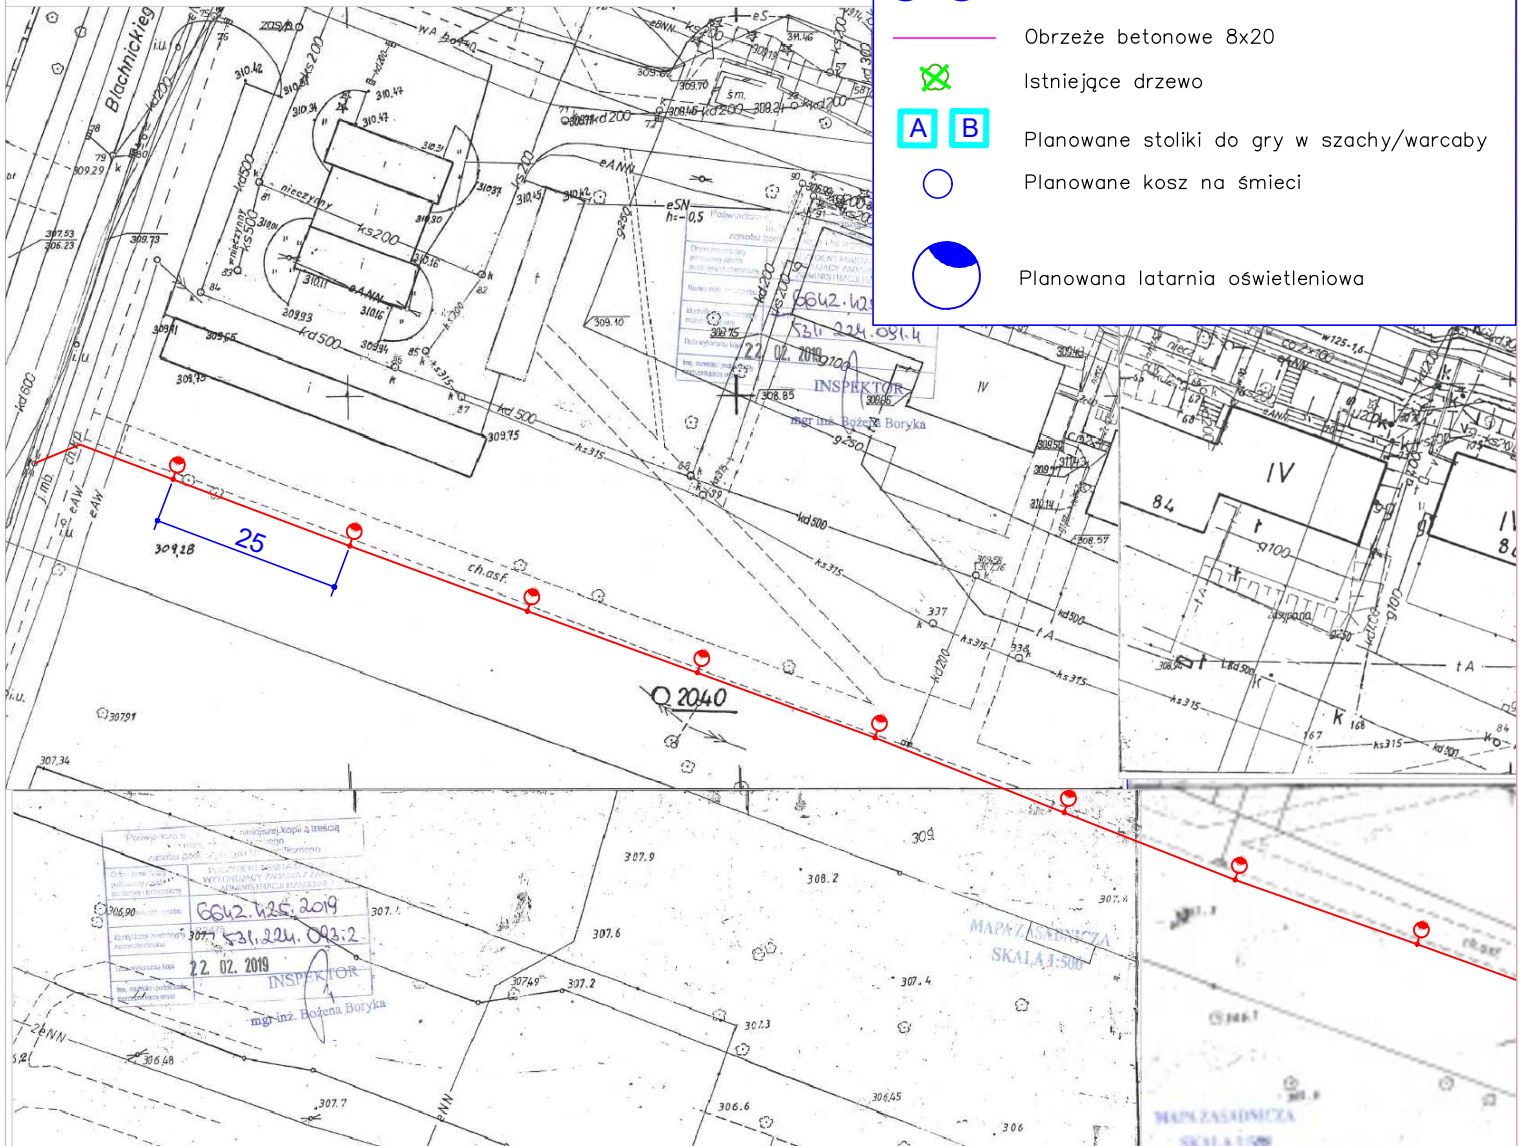

wykonawca WMC Inżynieria Wanda Czopek		zleceniodawca MZUK Sosnowiec Plonów 22/1 41-214 Sosnowiec	
tytuł: "Budowa strefy rekreacyjnej - ul. Lenartowicza w Sosnowcu (BO 19/VIII/14)." obiekt: Ulica Lenartowicza w Sosnowcu			
nazwa: Zagospodarowanie terenu - koncepcja		branża: drogowa	
opracował: mgr inż. Michał Czopek		uprawnienia: -	podpis:
opracował: mgr inż. Wanda Czopek		data: 04.2019	nr rys.: 2