


Zakres remontu ulicy Hallera

Temat: Mapa zasadnicza do remontu nawierzchni ul. Hallera w rejonie budynku nr 44 - 52

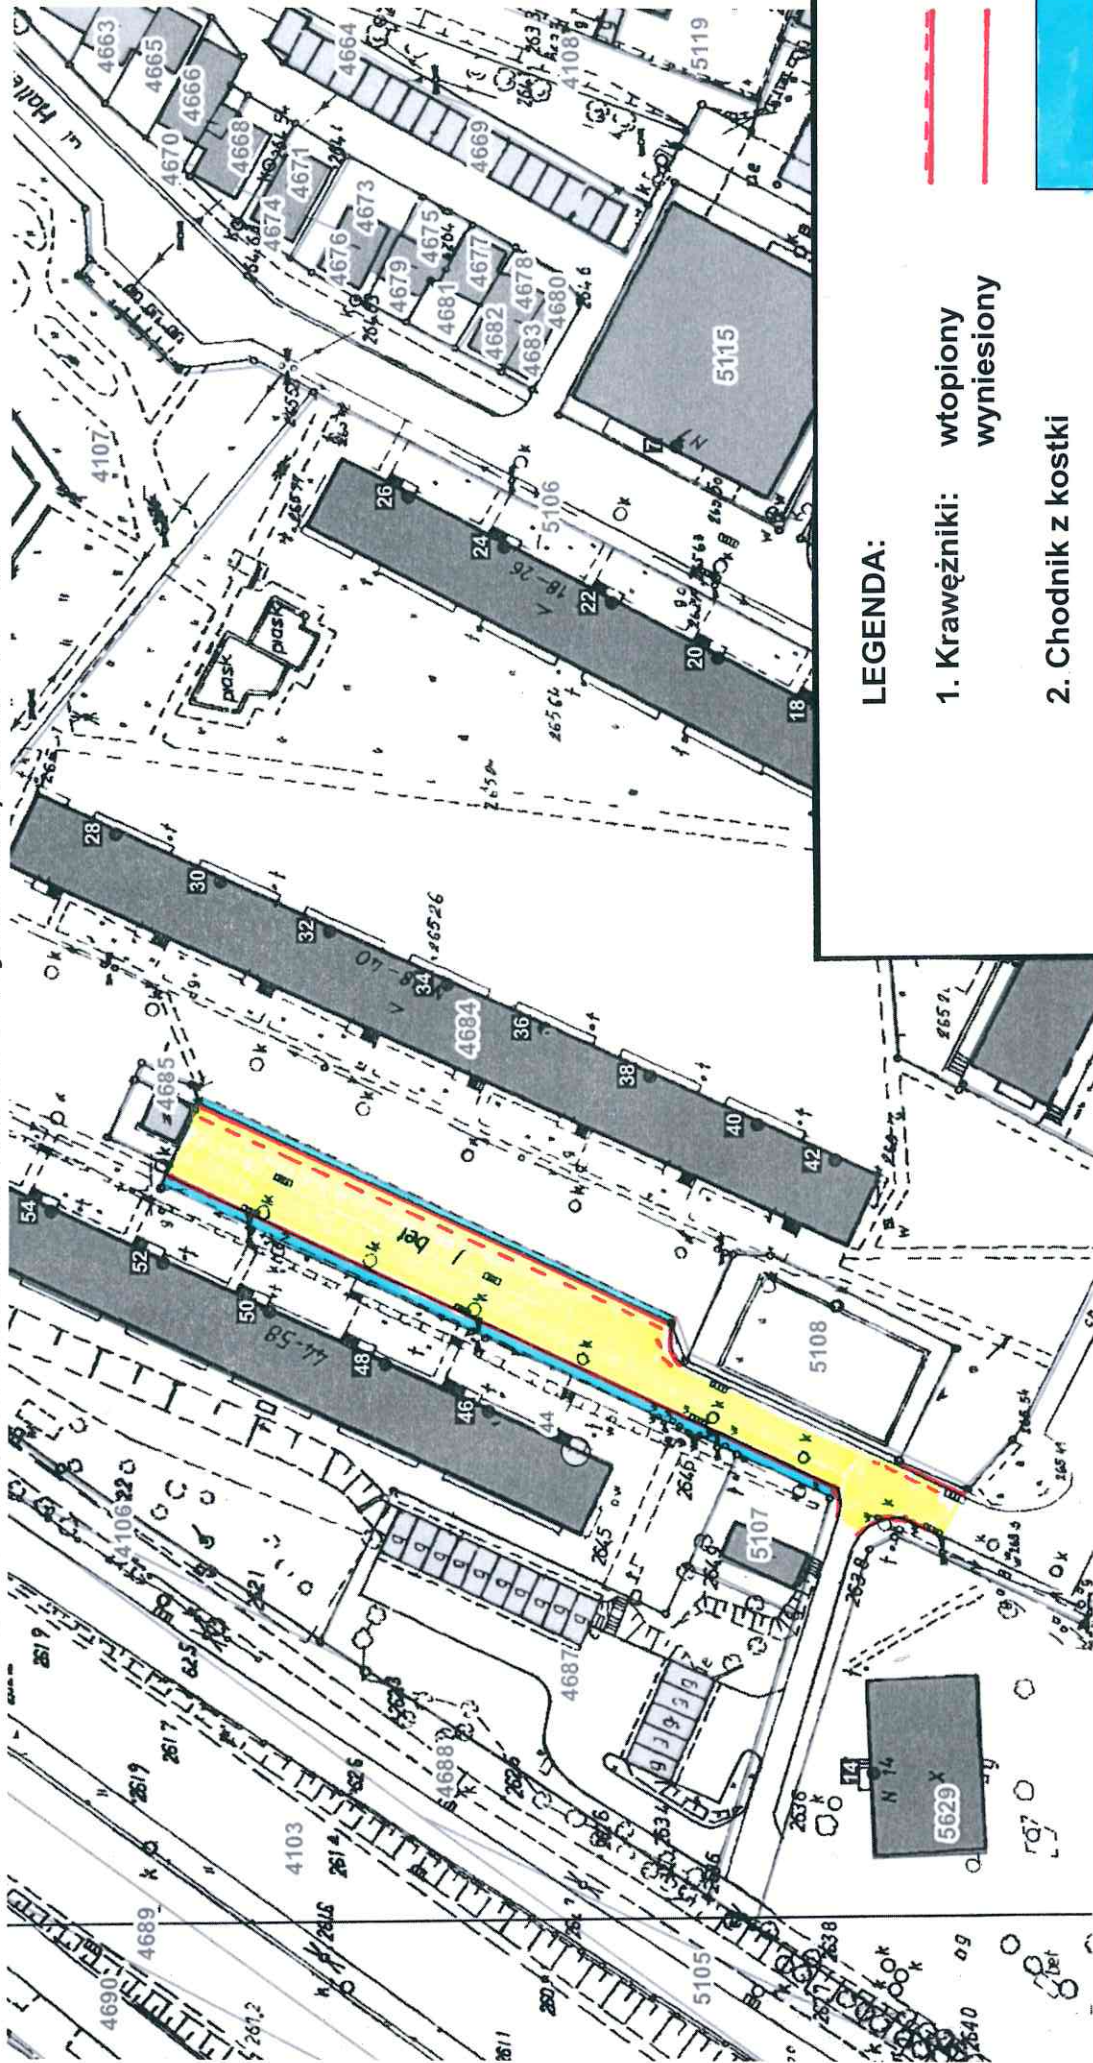

LEGENDA:

1. Krawężniki: wtopiony  
wyniesiony

2. Chodnik z kostki

3. Nawierzchnia z asfaltobetonu