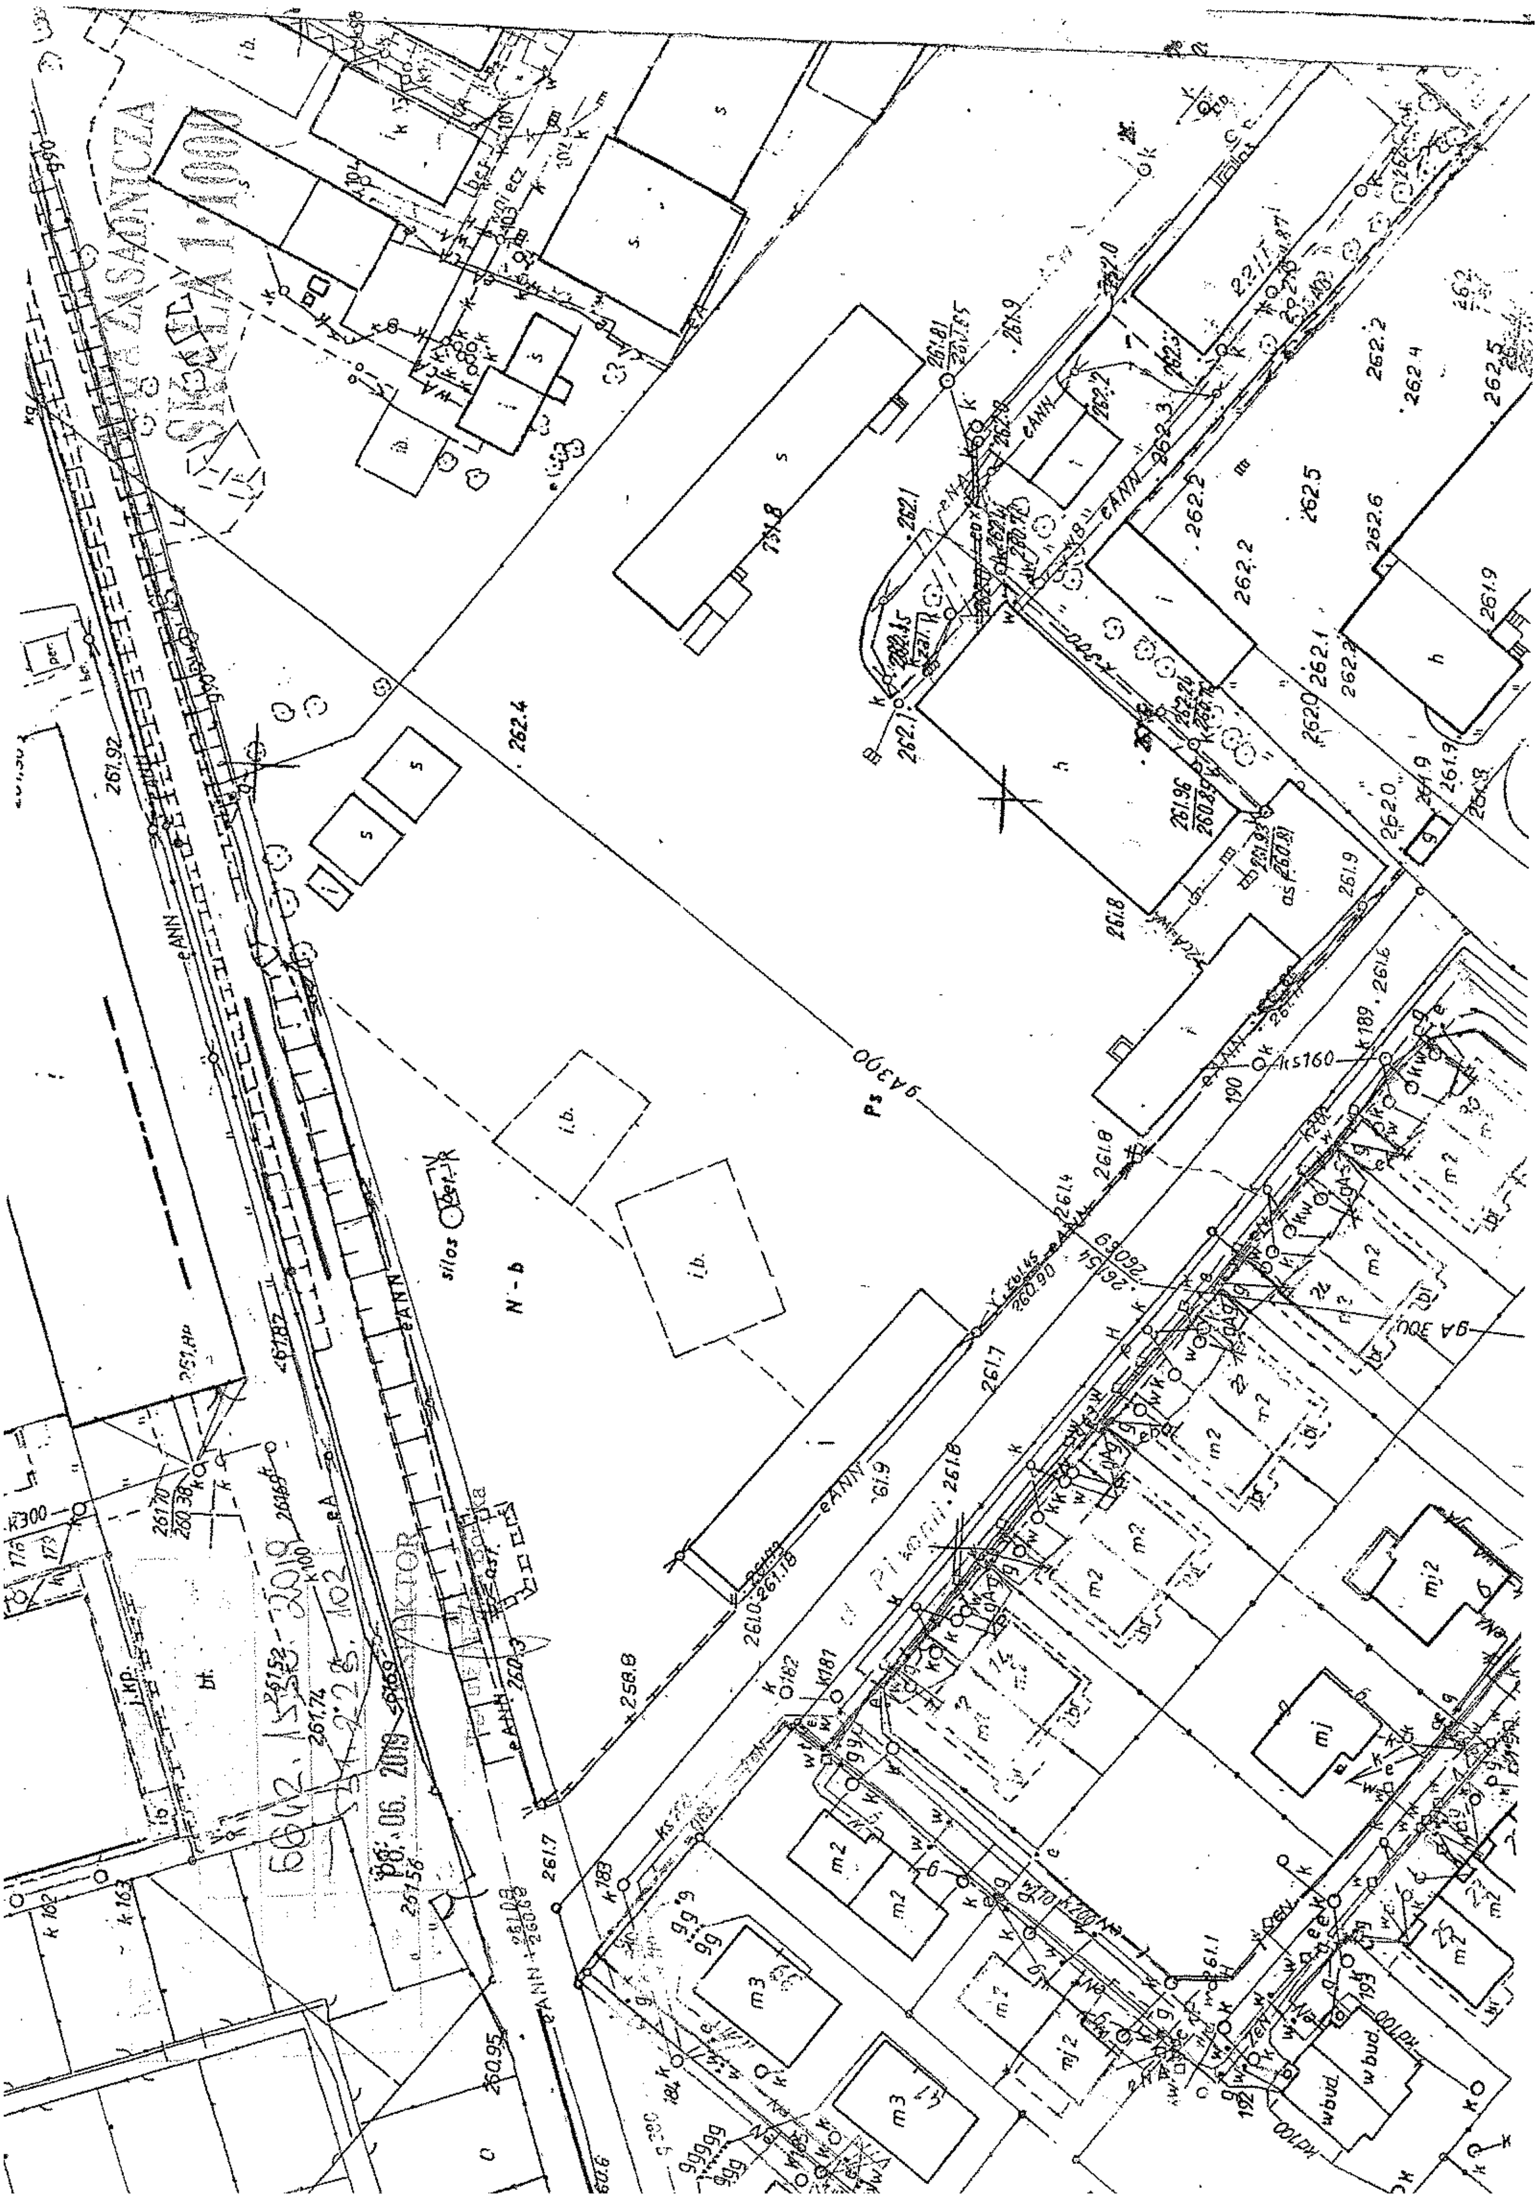

ZASADNICZA
1:1000
262.4
silos
N-b
Ps
i.b.