


Temat: Mapa zasadnicza do remontu nawierzchni - ul. Wysoka 12a

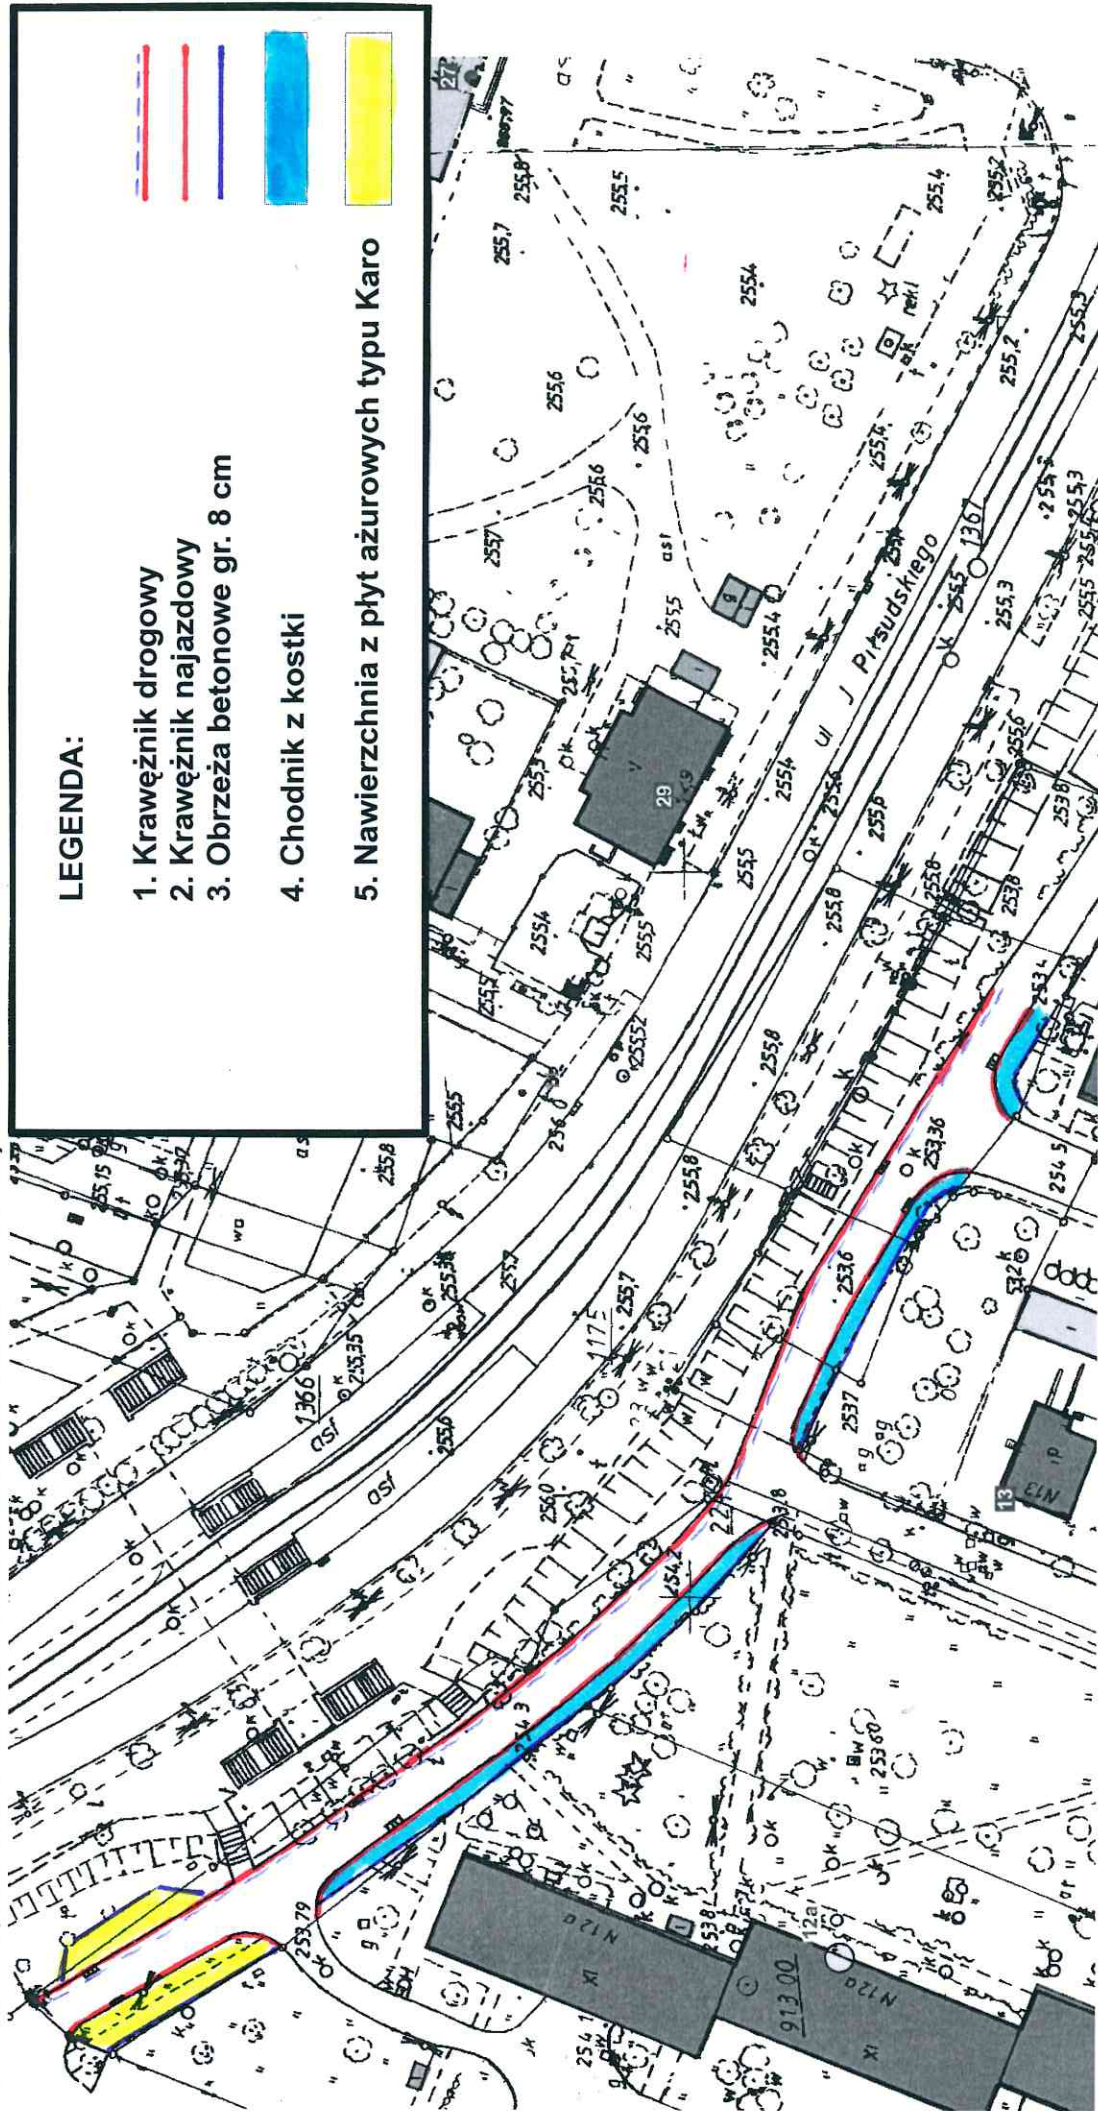

LEGENDA:

1. Krawężnik drogowy
2. Krawężnik najazdowy
3. Obrzeża betonowe gr. 8 cm
4. Chodnik z kostki
5. Nawierzchnia z płyt azurowych typu Karo