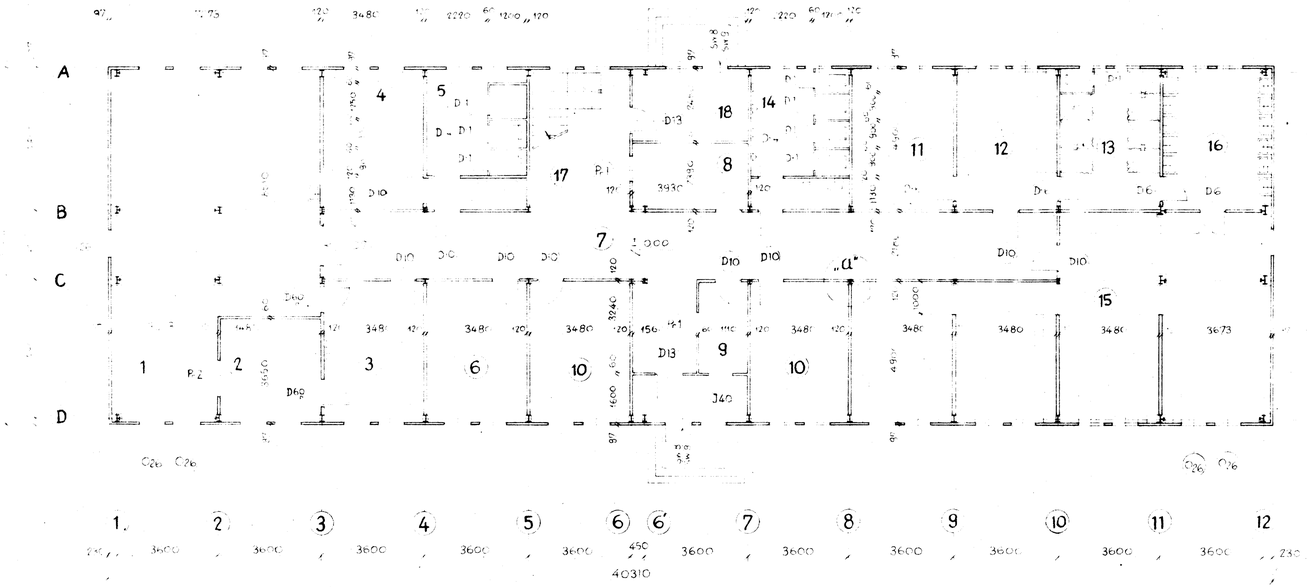

RZUT PARTERU

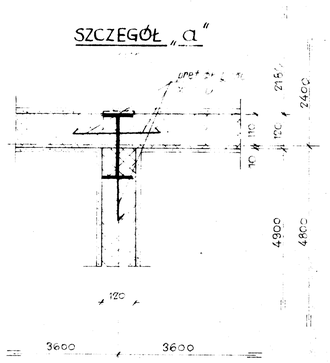

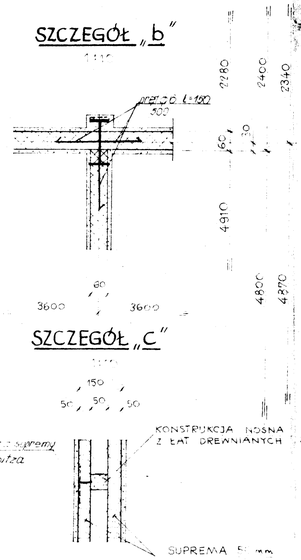

NR POM	NAZWA POMIESZCZENIA	POWIERZCHN	RODZAJ POSADZKI
1	JADALNIA	75,30	PCW
2	WYDAWANIE POSIEKÓW	12,70	"
3	ZMYWALNIA	16,90	"
4	SZATNIA DLA KOBIET	16,90	"
5	SANITARIATY DLA KOBIET	16,90	LASTRYKO
6	POMIESZCZENIE GOSPODARCZE	16,90	PCW
7	KORYTARZ	68,8	"
8	KIOSK	9,3	"
9	PORTIERNIA	3,5	"
10	POMIESZCZ NA URZĄDZENIA INST 2×16,9	33,8	BETONOWA
11	SUSZARNIA	16,9	PCW
12	SZATNIA BRUDNA DLA MĘŻCZYZN	16,9	"
13	ŁAŹNIA DLA MĘŻCZYZN	16,9	LASTRYKO
14	WC DLA MĘŻCZYZN	16,9	"
15	SZATNIA PODSTAWOWA MĘSKA	87,20	PCW
16	UMYWALNIA DLA MĘŻCZYZN	17,8	LASTRYKO
17	KLATKA SCHODOWA	8,40	PCW
18	WIATROŁAP	9,6	"
101	POKOJE BIUROWE 17,3 × 11	190,3	"
102	MAGAZYN MATERIAŁÓW BIUROWYCH	17,3	"
103	W.C. DLA KOBIET	17,3	LASTRYCO
104	ARCHIWUM	19,5	PCW
105	KORYTARZ	94,3	"
106	KLATKA SCHODOWA	8,4	
107	W.C. DLA MĘŻCZYZN	17,3	LASTRYKO
108	POKÓJ KONFERENCYJNY	17,3	PCW
109	KIEROWNIK	17,3	"
110	SEKRETARIAT	19,5	"
111	Z-CA KIEROWNIKA	17,3	"
112	SALA ZEBRAŃ	35,1	"
	Σ =	932,5	

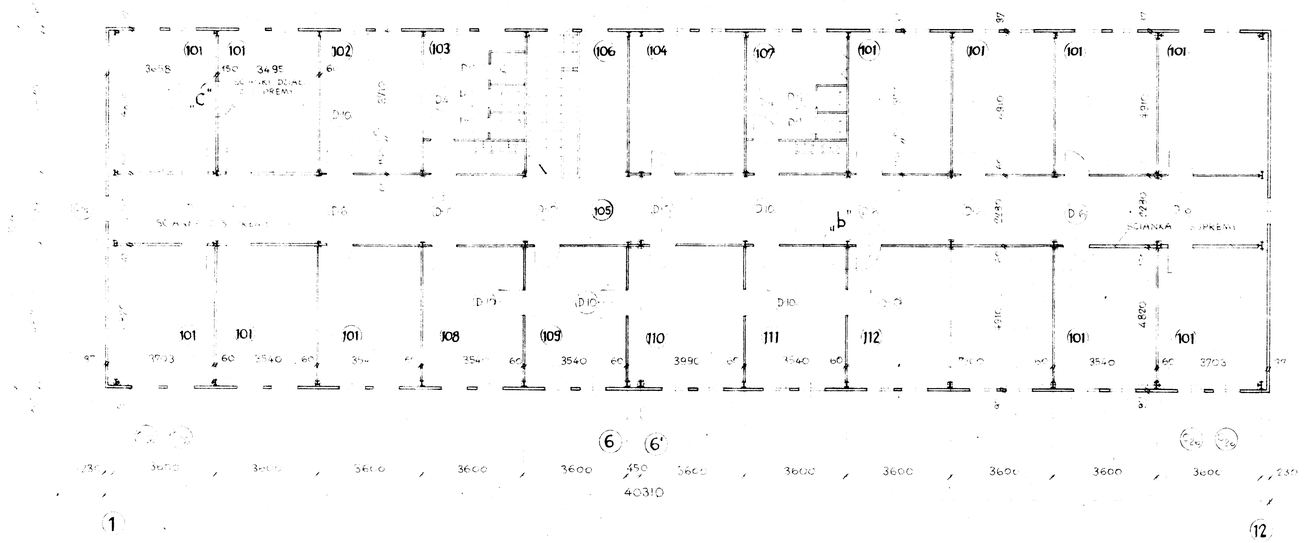

RZUT PIĘTRA

UWAGI:

1. WYMIARY W mm. Dostosowano do ścianek I p z wapobetonu. Alternatywnie dopuszcza się ścianki z cegły na I p Ścianki parteru z cegły.

POWIERZCHNIA	ZABUDOWY	500,4 m^2
—"—	UŻYTKOWA	932,5 m^2
KUBATURA		3423 m^3

		Data	Nazwisko	Podpis
BIURO PROJEKTÓW BUDOWNICTWA PRZEMYSŁOWEGO I KOPALNICTWA RUD „BIPROPROJEKT" w Częstochowie	Projektował	4.76	mgr inż. T. Langier	
Z uwagi na odpowiedzialność ciążącą na „BIPROPROJEKT" za konstrukcje niniejszy rysunek nie może być przez odbiorcę przerysowany, zmieniony ani odtwarzany innymi zakładowi i takie postępowanie odnosi się do innego projektu bez wiedzy „BIPROPROJEKTU". Skutki prawne zastrzega się.	W. Konstr.	"	A. Misztela	
	Sprawdził	"	mgr inż. Z. Chmarowski	
	Kier. prac.	"	mgr inż. T. Langier	
	Gen. proj.			

Skala 1:100 1:10	MZU i M SOSNOWIEC Budynek typu Zębiec dla 30 prac. administrac. 160 prac. produkcyjnych RZUT PARTERU I PIĘTRA	Branża	bud.
		Faza projektu	p.t.
		Nr rys.	98986