
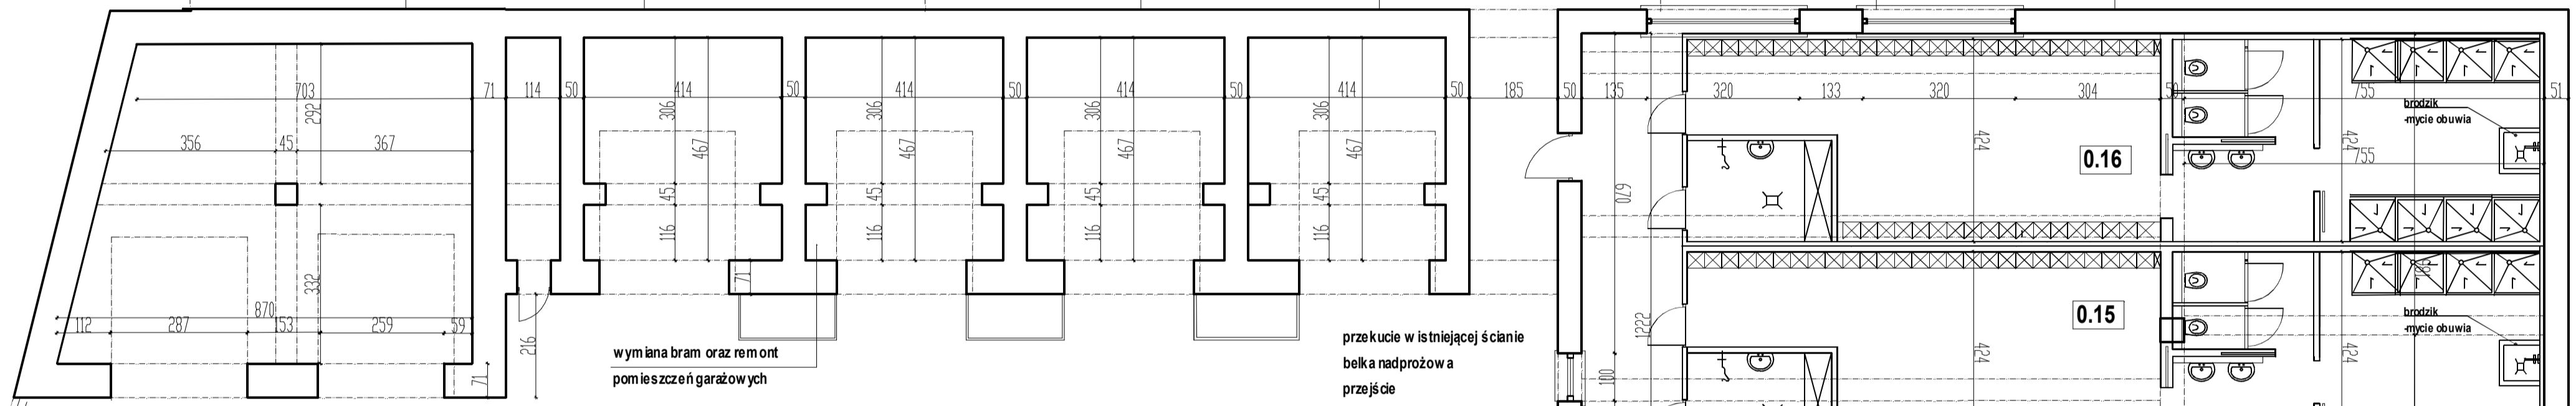


PROJEKTOWANA CZĘŚĆ WIAT

PRZEPROJEKTOWANY WJAZD


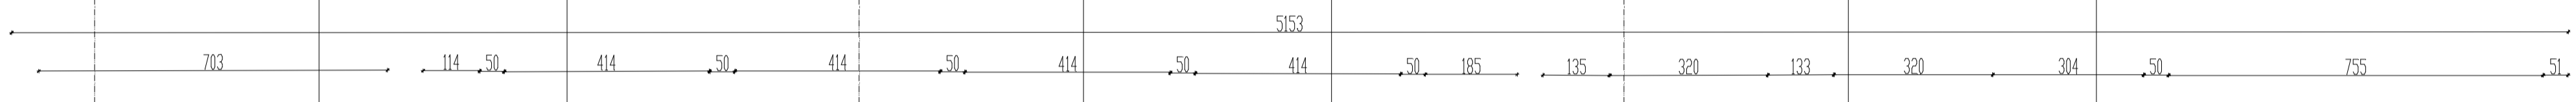


wymiana bram oraz remont pomieszczeń garażowych

przełucie w istniejącej ścianie belka nadprózowa przejście

0.12-CZĘŚĆ SZATNIOWO-SANITARNĄ

BRAMA WJAZDOWA





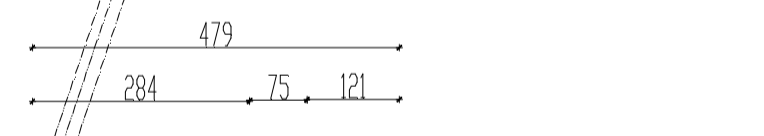
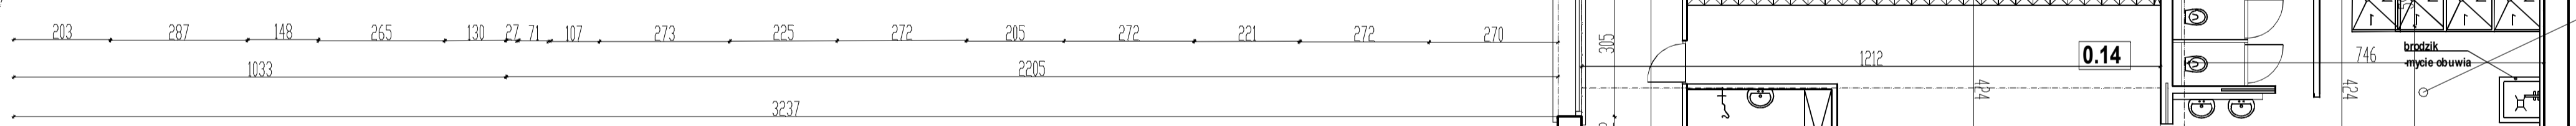


remont pomieszczenia dyżurki

0.09-sanitariaty-część biurowa

0.01-0.8-pomieszczenia biurowe

wybitcie otworu okiennego zamówienie drzwi i kotłowni

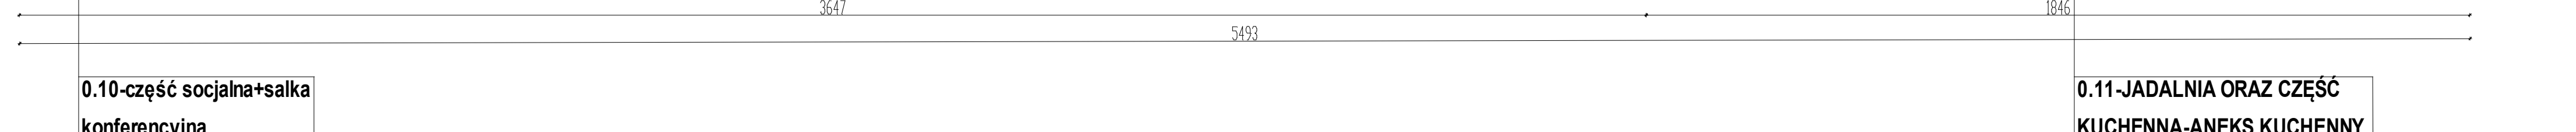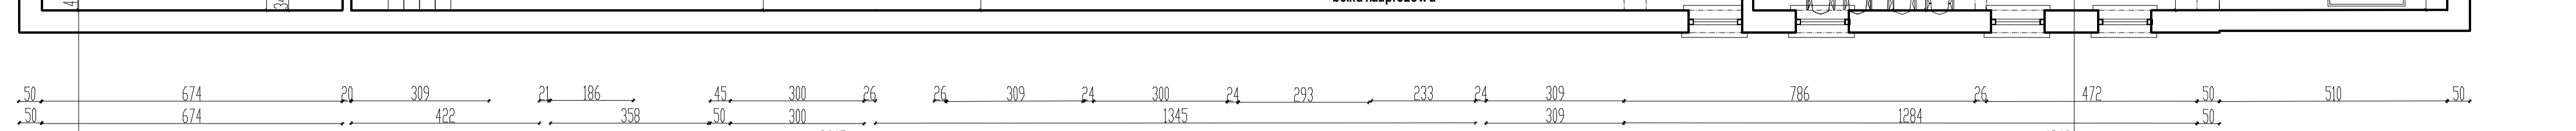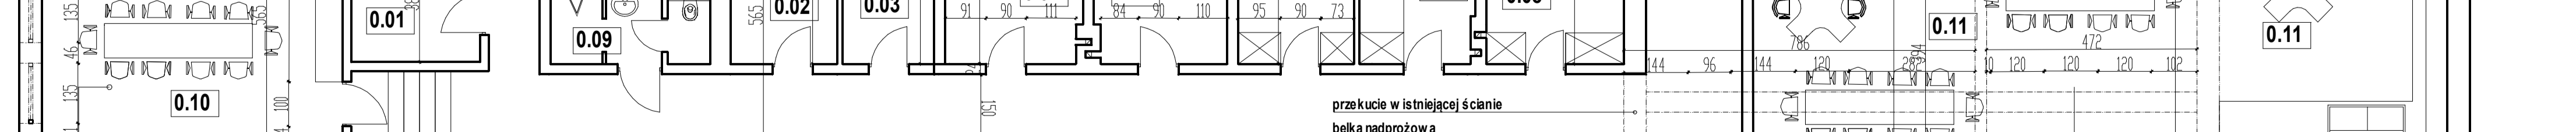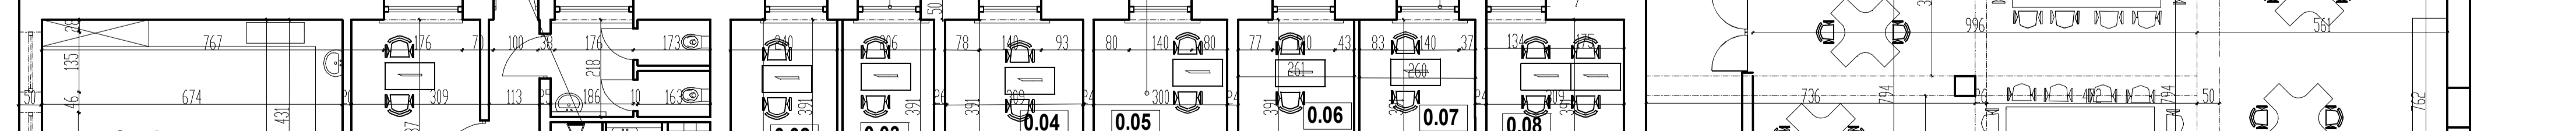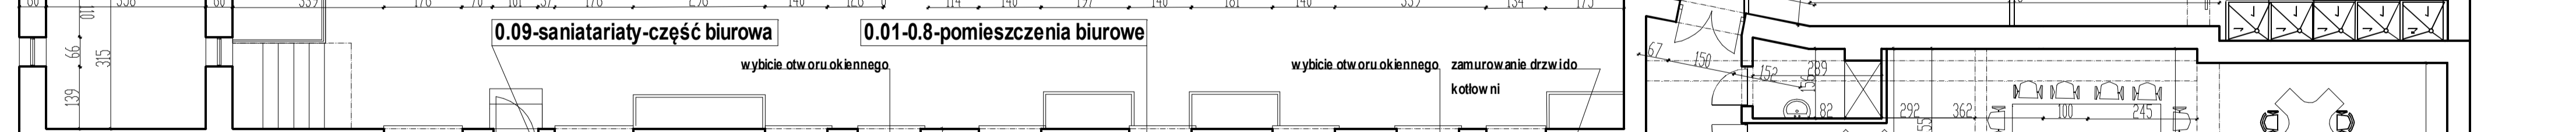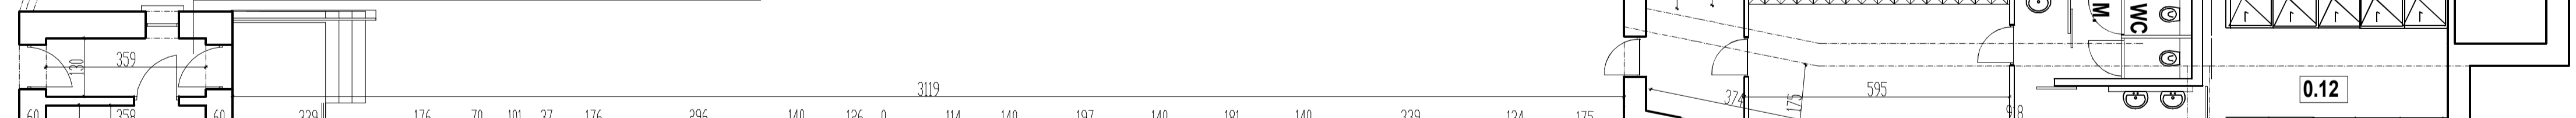

0.10-część socjalna+salka konferencyjna

0.11-JADALNIA ORAZ CZĘŚĆ KUCHENNA-ANEKS KUCHENNY

PROJEKTOWANA WIATA -HALA STALOWA

Barbara Filipowska B.V.F.K. STUDIO s.c. Rozrywka 20/12 31-419 Kraków		B.V.F.K. STUDIO	
Inwestor	Główny Zastępca Zarządu Miejskiego Zakładu Usług Komunalnych w Sosnowcu, ul. Piłsudskiego 22 lok. 41-200 Sosnowiec	Projektant	mgr inż. arch. Barbara Filipowska
Objekt i adres	ul. G. Andersa 8 w Sosnowcu, DZ NR. 4808, ID. CZ. 247501_1 0010 4964	Opis	OPRACOWANIE KONCEPCJI BUDOWY ZAPLECZA SOCJALNO-ADMINISTRACYJNEGO PRZY ULICY ANDERSA 8 W SOSNOWCU
Temat	PROJEKT CZĘŚCI SOCJALNO-GARAŻOWA	Skala	1:100
Pracownik	mgr inż. arch. Barbara Filipowska	Nr rys.	06
Data	18/12/2018		