
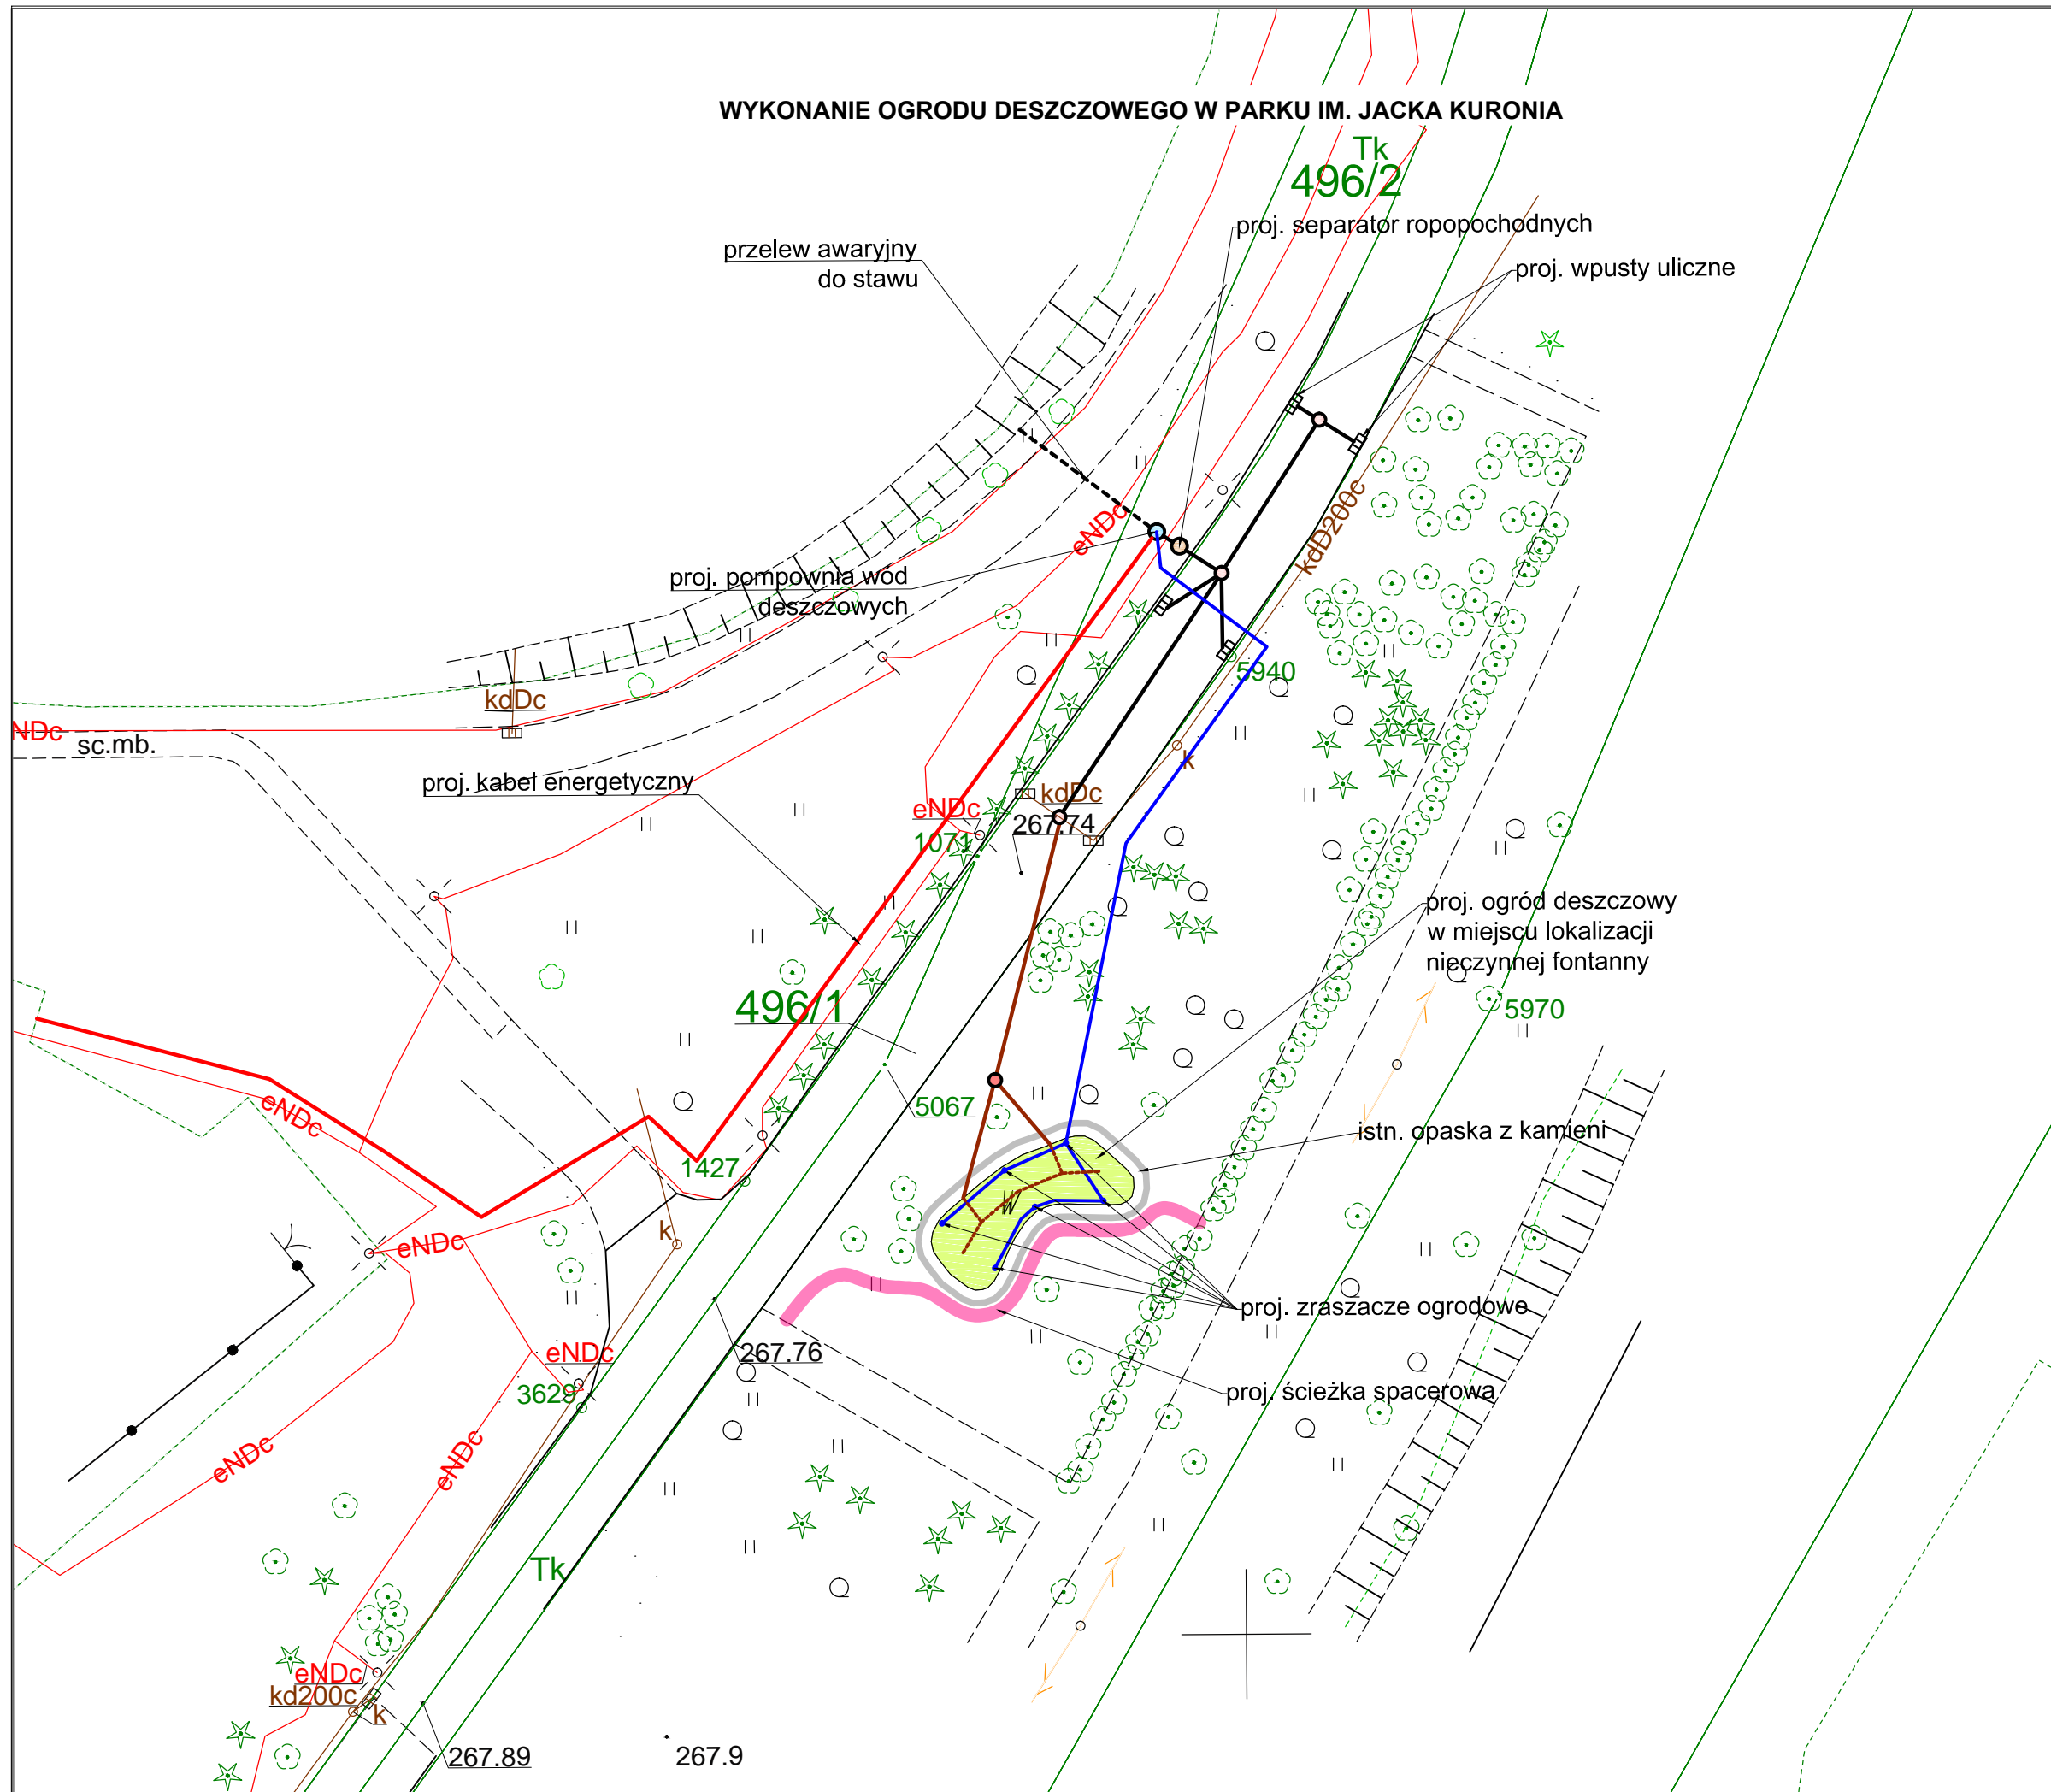


WYKONANIE OGRODU DESZCZOWEGO W PARKU IM. JACKA KURONIA

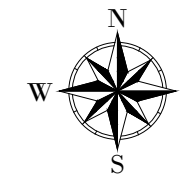

OZNACZENIA:

- proj. ogród deszczowy w miejscu lokalizacji nieczynnej fontanny
- projektowana ścieżka spacerowa
- projektowana kanalizacja deszczowa
- projektowana instalacja wody deszczowej
- projektowany odpływ nadmiaru wody z ogrodu deszczowego
- projektowany przelew awaryjny
- projektowana przepompownia wód deszczowych
- projektowany separator ropopochodnych
- projektowane studnie kanalizacyjne
- projektowane wpusty uliczne

		P.W. KaNaD 41-902 BYTOM, ul. Kwiatowa 10 tel. 691 73 66 95, 601 422 152, fax. 32 282 60 95 e-mail: kanad@kanad.pl		
		Inwestor: Gmina Sosnowiec, Aleja Zwycięstwa 20, 41-200 Sosnowiec, Miejski Zakład Usług Komunalnych, ul. Płonów 22/1, 41-200 Sosnowiec		
Nazwa: Wykonanie ogrodu deszczowego w Parku im. Jacka Kuronia				
Tytuł rysunku: PLAN SYTUACYJNY				
Branża:	Faza projektu:	Rewizja:	Data:	Skala:
PZT	PFU	-	20.07.2020R.	1:500
Zespół projektowy:		Nr uprawnień/ zakres:	Podpis:	Numer rysunku:
Projektant: mgr inż. Michał Namysłowski		SLK/7052/PWB/16 do proj. w branży drogowej bez ograniczeń		2
Projektant: inż. Jarosław Tuszanowski		SLK/6085/PWB/15 do proj. w branży sanitarnej bez ograniczeń		