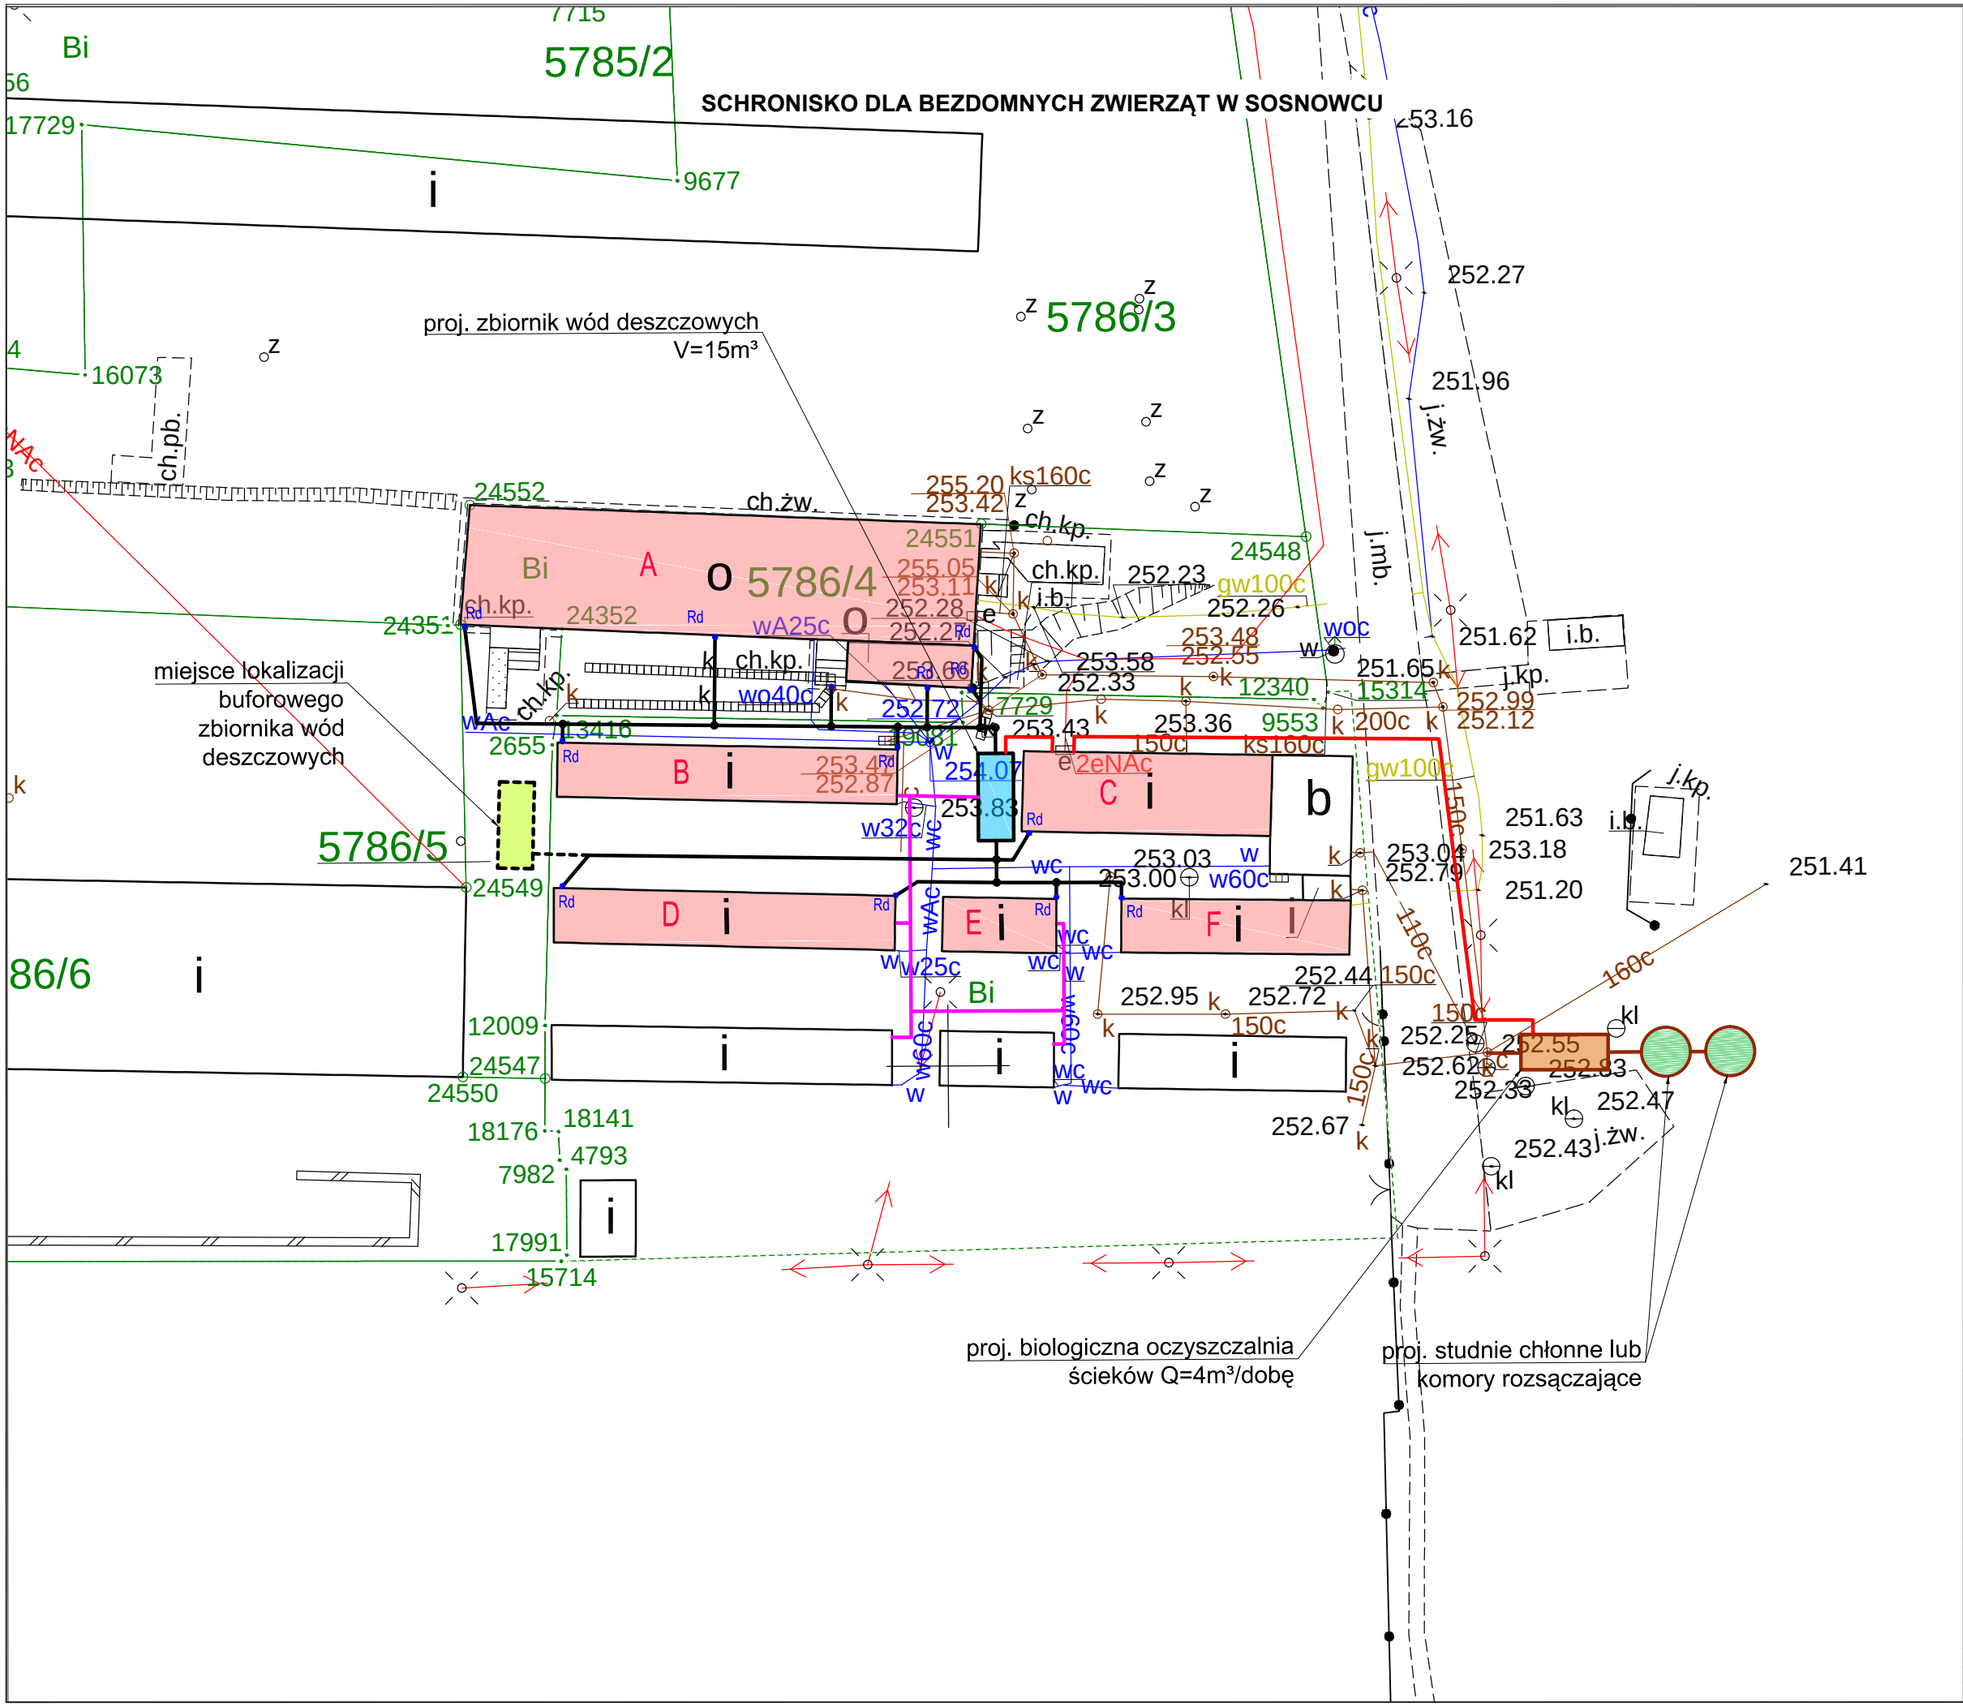

OZNACZENIA:

- projektowana kanalizacja deszczowa
- projektowana instalacja wody deszczowej
- projektowana kanalizacja sanitarna
- projektowane kable energetyczne
- powierzchnie dachów, odprowadzanie wód deszczowych z budynków A,B,C,D,E,F
- projektowany zbiornik wód deszczowych
- miejsce lokalizacji buforowego zbiornika wód deszczowych
- projektowana biologiczna oczyszczalnia ścieków
- projektowane studnie chłonne lub komory rozsączające
- Rd istniejące piony deszczowe

KaNaD
P.W. KaNaD
41-902 BYTOM, ul. Kwiatowa 10
tel. 691 73 66 95, 601 422 152, fax. 32 282 60 95 e-mail: kanad@kanad.pl

Inwestor: Gmina Sosnowiec, Aleja Zwycięstwa 20, 41-200 Sosnowiec, Miejski Zakład Usług Komunalnych, ul. Plonów 22/1 , 41-200 Sosnowiec

Nazwa: Wykorzystanie wód deszczowych do mycia boksów dla psów w schronisku dla bezdomnych zwierząt

Tytuł rysunku: PLAN SYTUACYJNY

Branża	Faza projektu	Rewizja	Data	Skala
PZT	PFU	-	20.07.2020R.	1:500

Zespół projektowy	Nr uprawnień/ zakres	Podpis	Numer rysunku
Projektant mgr inż. Michał Namysłowski	SLK/7052/PWBD/16 do proj. w branży drogowej bez ograniczeń		1
Projektant mgr inż. Jarosław Tustanowski	SLK/6085/PWBS/15 do proj. w branży sanitarnej bez ograniczeń		