


# PRZEKRÓJ TYPOWY A-A

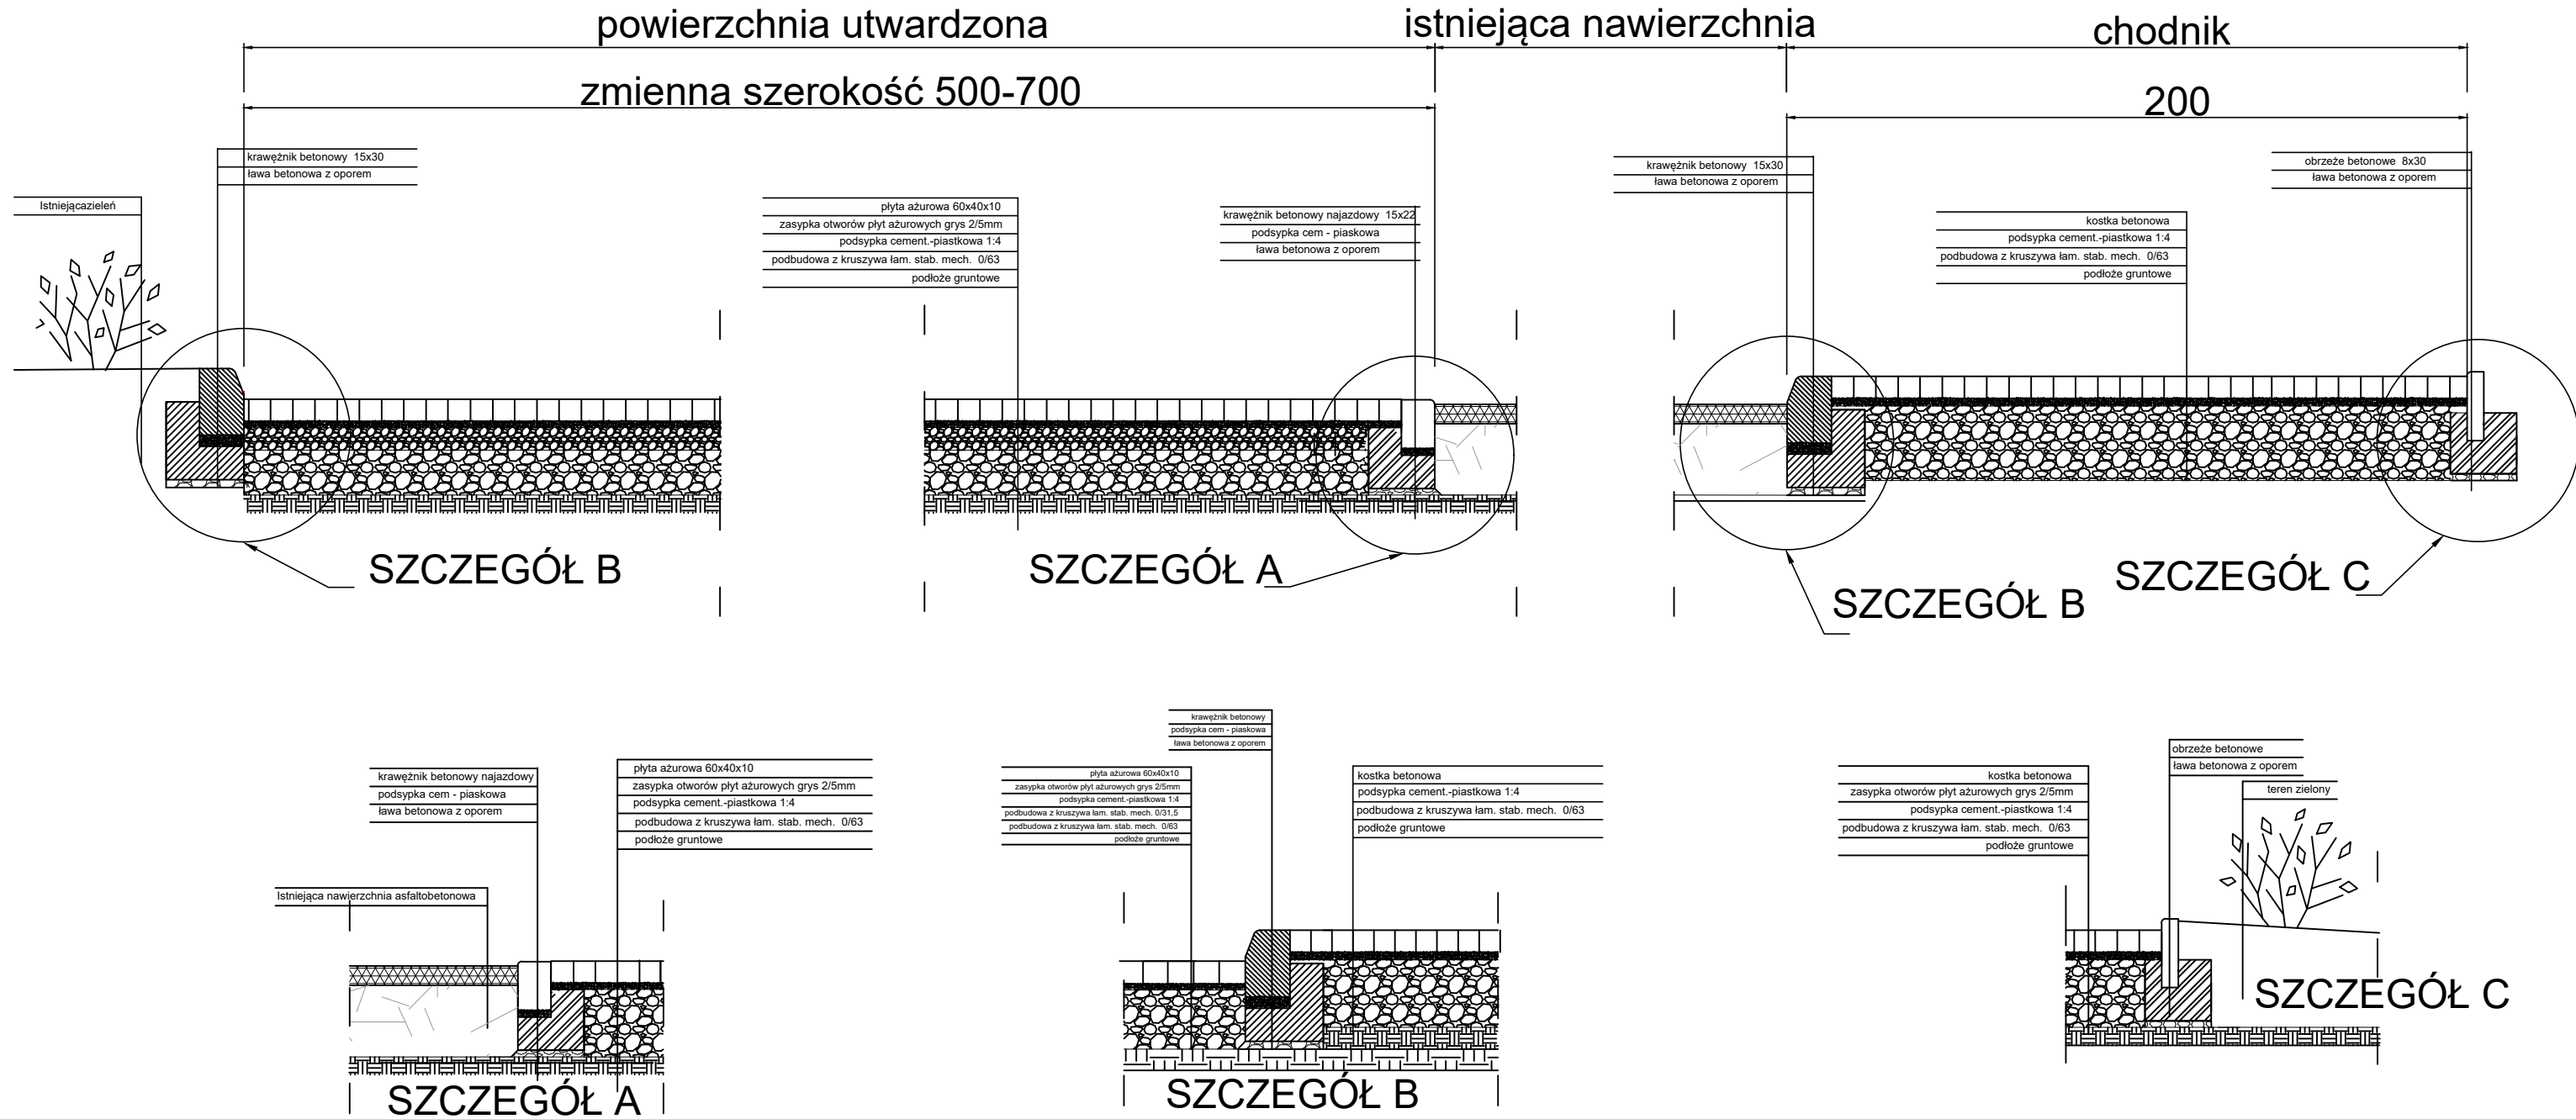

wykonawca <b>WMC Inżynieria</b> Wanda Czopek		zleceniodawca MZUK Sosnowiec Plonów 22/1 41-214 Sosnowiec		
tytuł: "Przebudowa ciągu pieszego oraz wykonanie nowej nawierzchni z płyt betonowych"				
obiekt: Ulica Wagowa w Sosnowcu				
nazwa: Przekroje i szczegóły		branża: drogowa		
		uprawnienia:	podpis	skala: 1:1000
opracował:	mgr inż. Michał Czopek	-		data
opracował:	mgr inż. Wanda Czopek	-		nr rys.
				04.2019
				3