

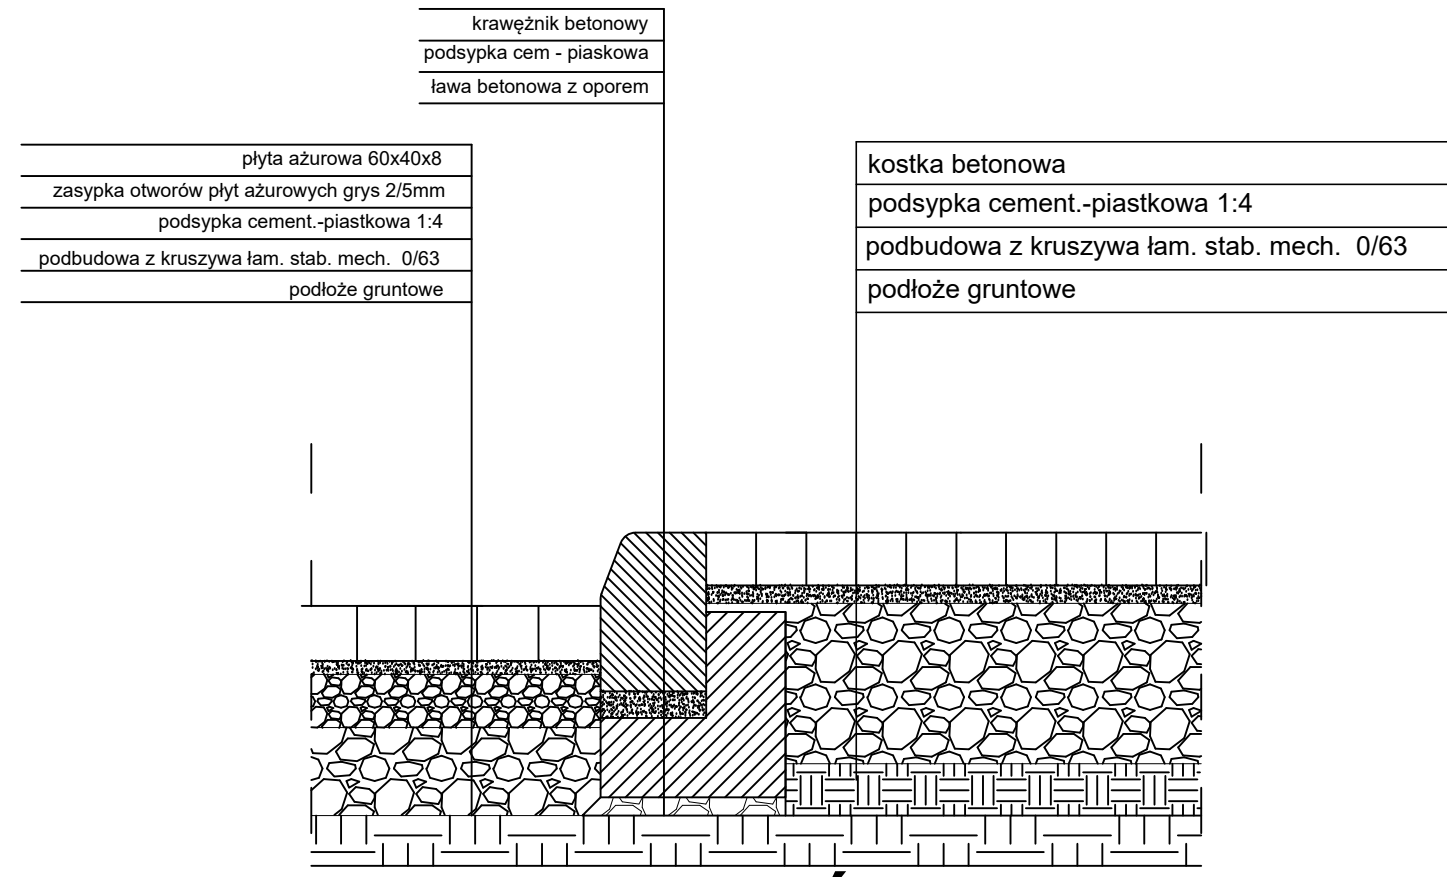


SZCZEGÓŁ A

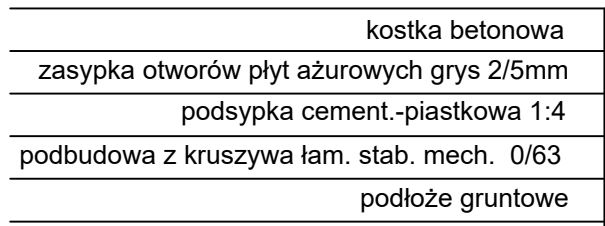

SZCZEGÓŁ B

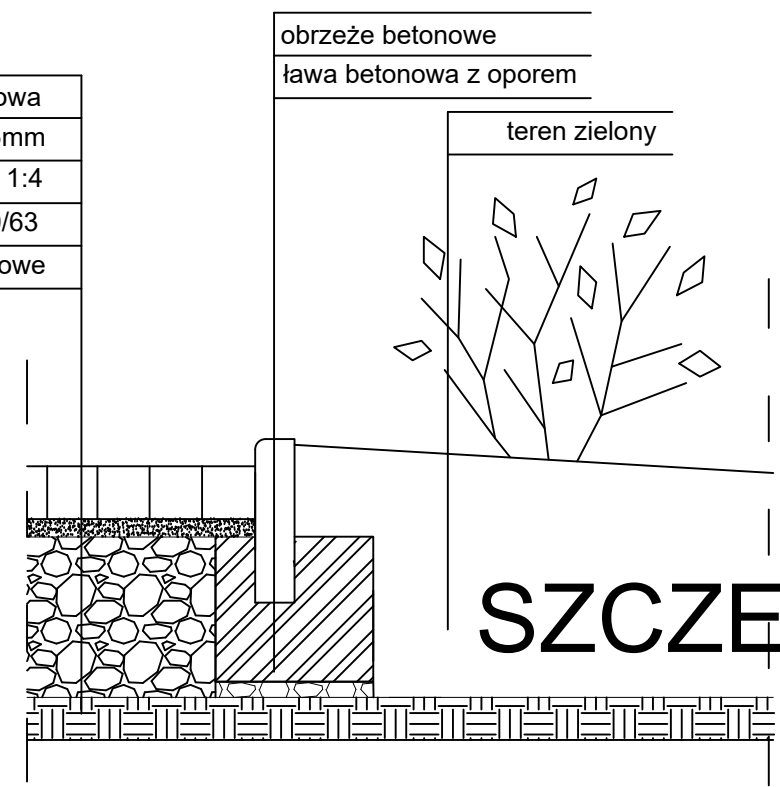

SZCZEGÓŁ C

wykonawca WMC Inżynieria Wanda Czopek		zleceniodawca MZUK Sosnowiec Plonów 22 41-214 Sosnowiec		
tytuł: "Rewitalizacja przestrzeni miejskiej w rejonie ul. Św. St. Biskupa" (BO 19/X/1)				
obiekt: Ulica Św. St. Biskupa w Sosnowcu				
nazwa: przekroje i szczegóły				branża: drogowa
		uprawnienia:	podpis	skala: 1:500
opracował:	mgr inż. Michał Czopek	-		data
opracował:	mgr inż. Wanda Czopek	-		nr rys.
				04.2019
				4