


Istniejąca
nawierzchnia

PRZEKRÓJ TYPOWY A-A

powierzchnia utwardzona
~ 475

Chodnik
250

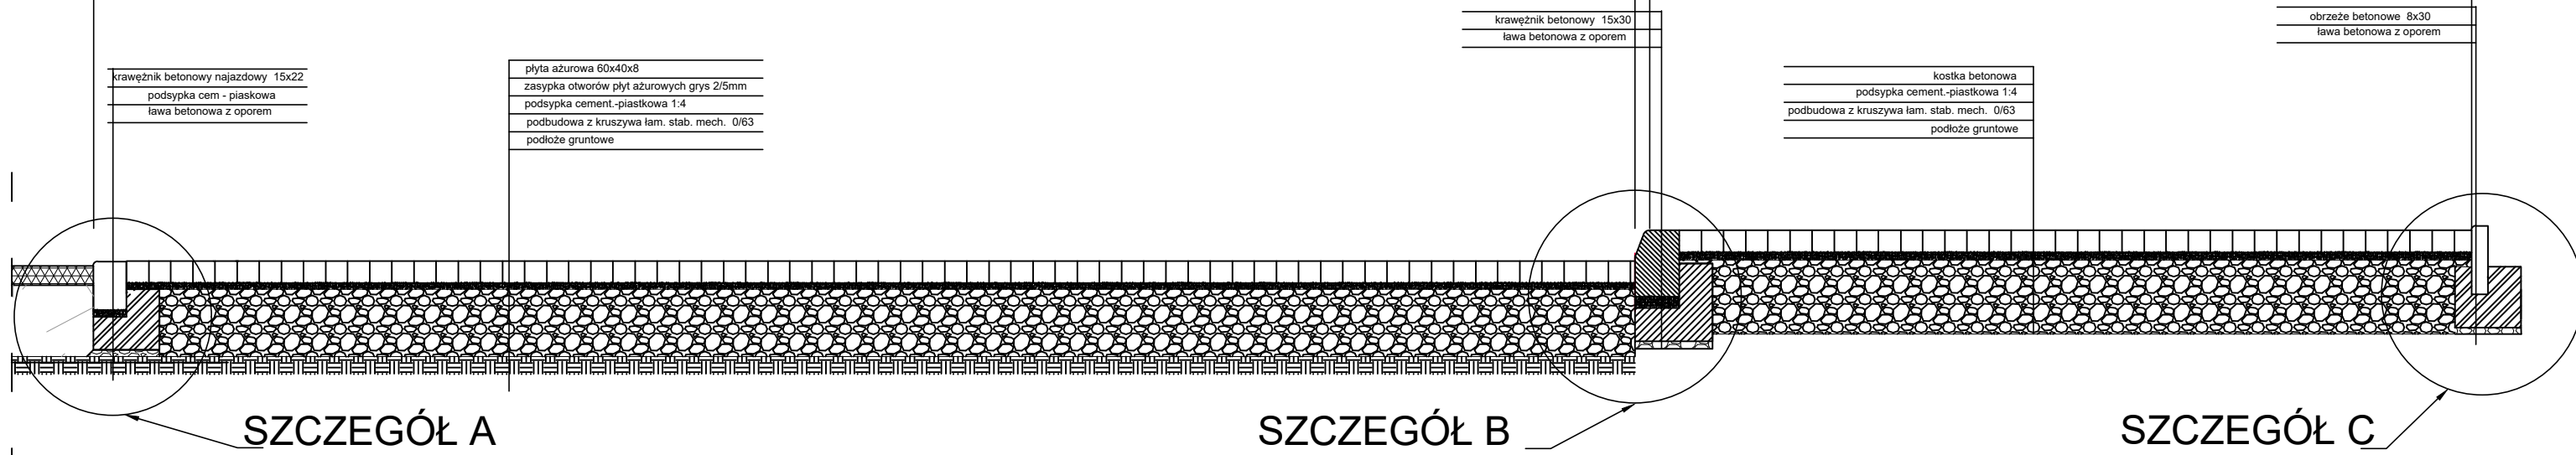

SZCZEGÓŁ A


SZCZEGÓŁ B

SZCZEGÓŁ C

PRZEKRÓJ TYPOWY C-C

Istniejąca
zielen

Chodnik
250

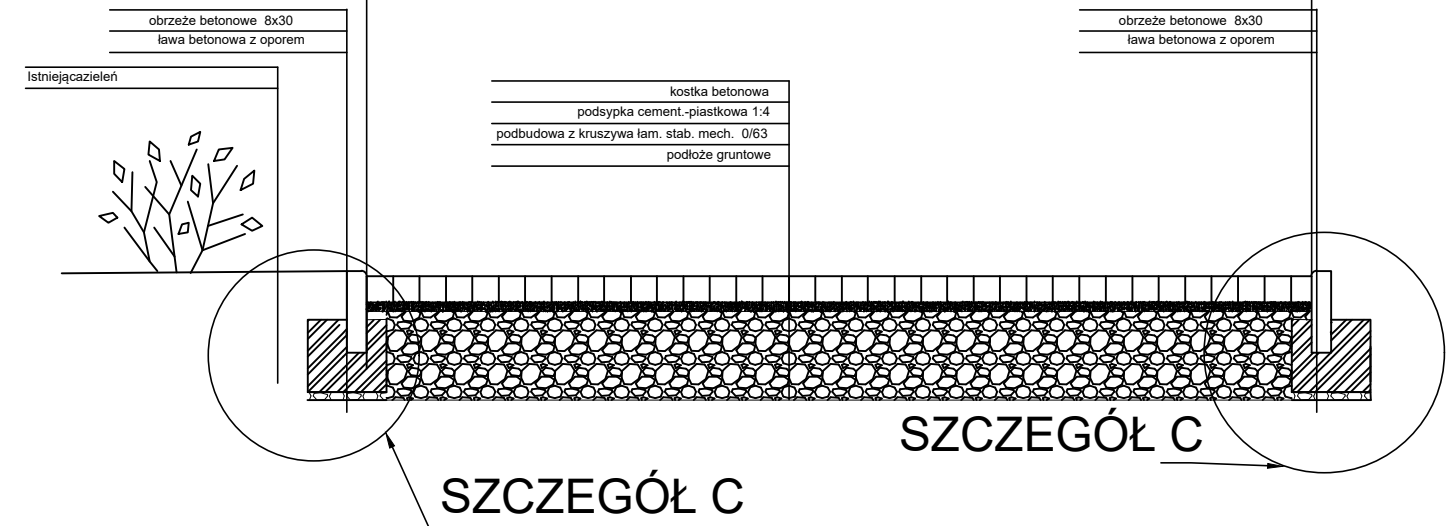


SZCZEGÓŁ B

SZCZEGÓŁ C

PRZEKRÓJ TYPOWY B-B

Istniejąca
nawierzchnia

Chodnik
250

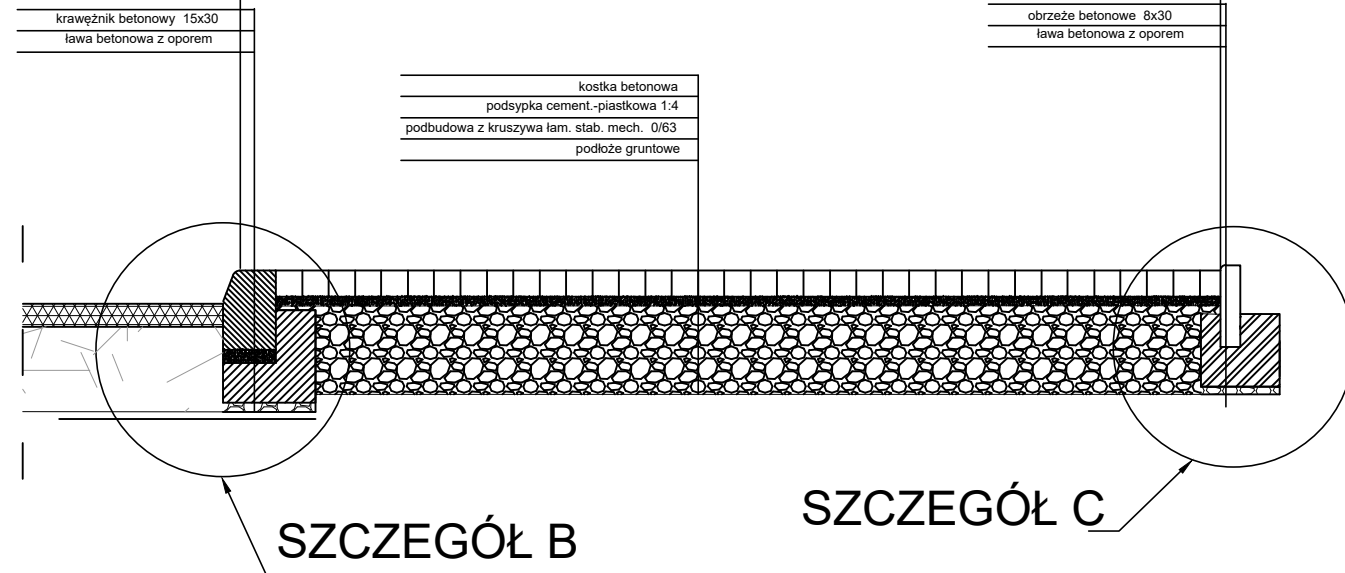

SZCZEGÓŁ B

SZCZEGÓŁ C

wykonawca WMC Inżynieria Wanda Czopek		zleceniodawca MZUK Sosnowiec Plonów 22 41-214 Sosnowiec		
tytuł: "Rewitalizacja przestrzeni miejskiej w rejonie ul. Św. St. Biskupa" (BO 19/X/1)				
obiekt: Ulica Św. St. Biskupa w Sosnowcu				
nazwa: przekroje i szczegóły				branża: drogowa
opracował: mgr inż. Michał Czopek		uprawnienia: -	podpis	skala: 1:500
opracował: mgr inż. Wanda Czopek		uprawnienia: -	podpis	data
			04.2019	nr rys. 3