


Legenda:

- kanalizacja deszczowa
- kanalizacja sanitarna
- woda
- gaz
- x kanalizacja sanitarna i deszczowa - do likwidacji

Skala 1:100

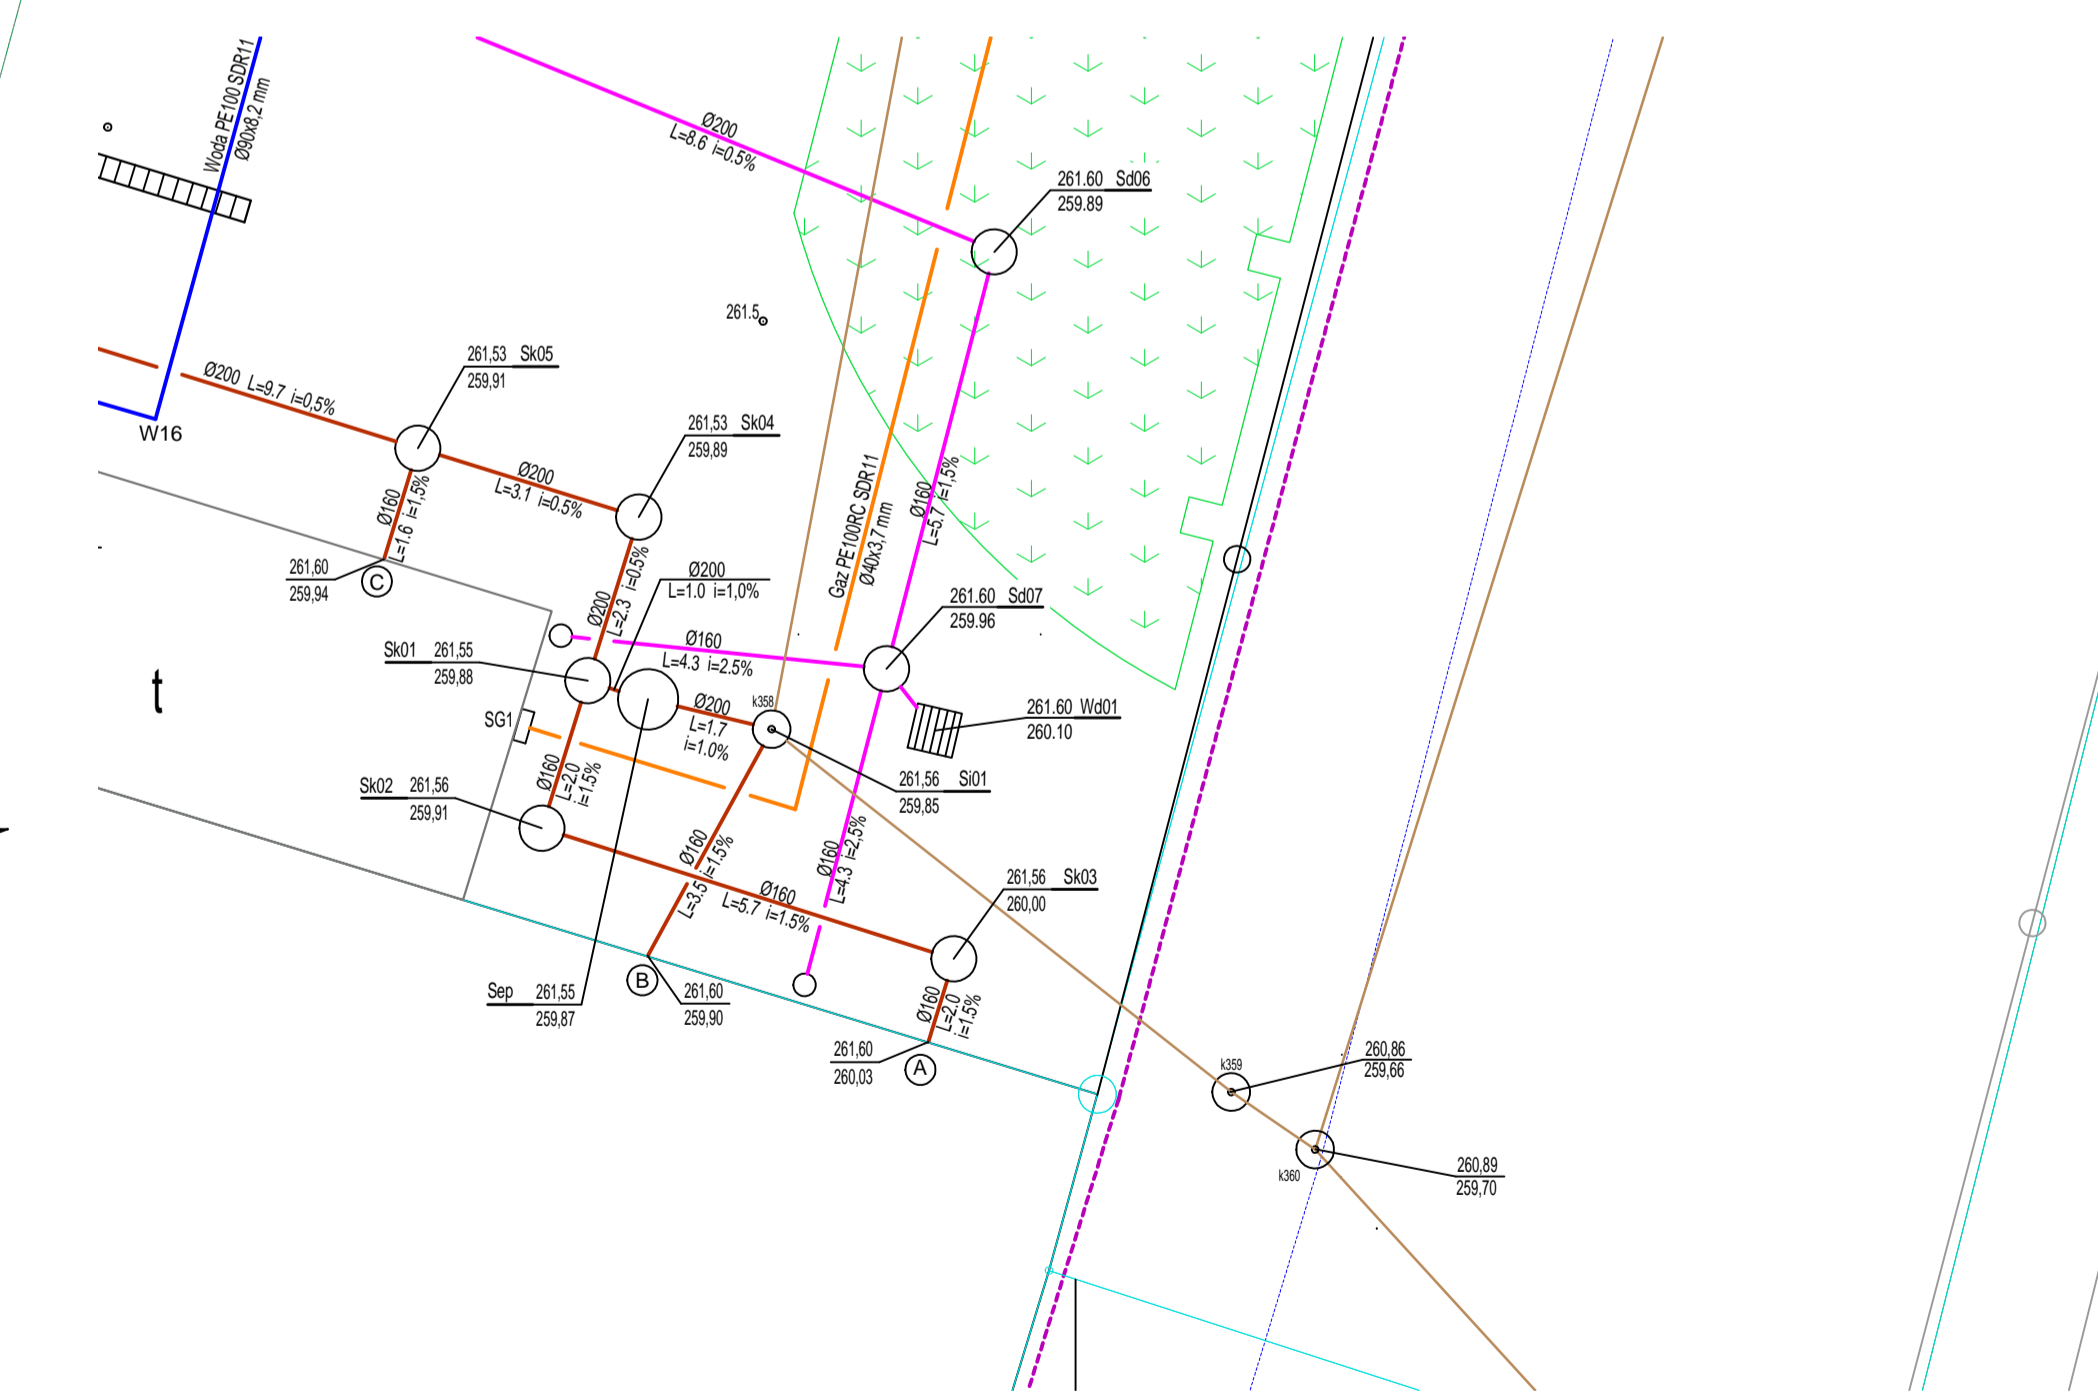

<p>PRACOWNIA PROJEKTOWA ARCHIDOM Bernard Łopacz ul. Świerkowskiej 5, 47-400 Radziszów</p>	<p>Tytuł rysunku: Plan instalacji sanitarnych</p>	
	<p>Tytuł projektu: Budowa hali magazynowej z rozbudową i przebudową zespołu budynków Miejskiego Zakładu Usług Komunalnych wraz z zagospodarowaniem terenu.</p>	
<p>stadium: PROJEKT BUDOWLANY</p>	<p>lokalizacja: działka nr 4808, 5070, jedn. ew. 247501 M Sosnowiec, obręb 0010.10, ul. Andersa 9, 41-200 Sosnowiec</p>	
<p>Projektant: mgr inż. Marian Wierzbicki upr. bud. 119381</p>	<p>Investor: MIEJSKI ZAKŁAD USŁUG KOMUNALNYCH Al. Zwycięstwa 20 41-200 Sosnowiec</p>	
<p>Wykonawca: mgr inż. Mirosław Michałszek</p>	<p>Nr rysunku</p>	<p>IS-0.01</p>
<p>Data: listopad 2019</p>	<p>Skala: 1:250</p>	