



065


Strefa wypoczynku "Wawel" przy ul. G. Narutowicza  
- Zagospodarowanie terenu -

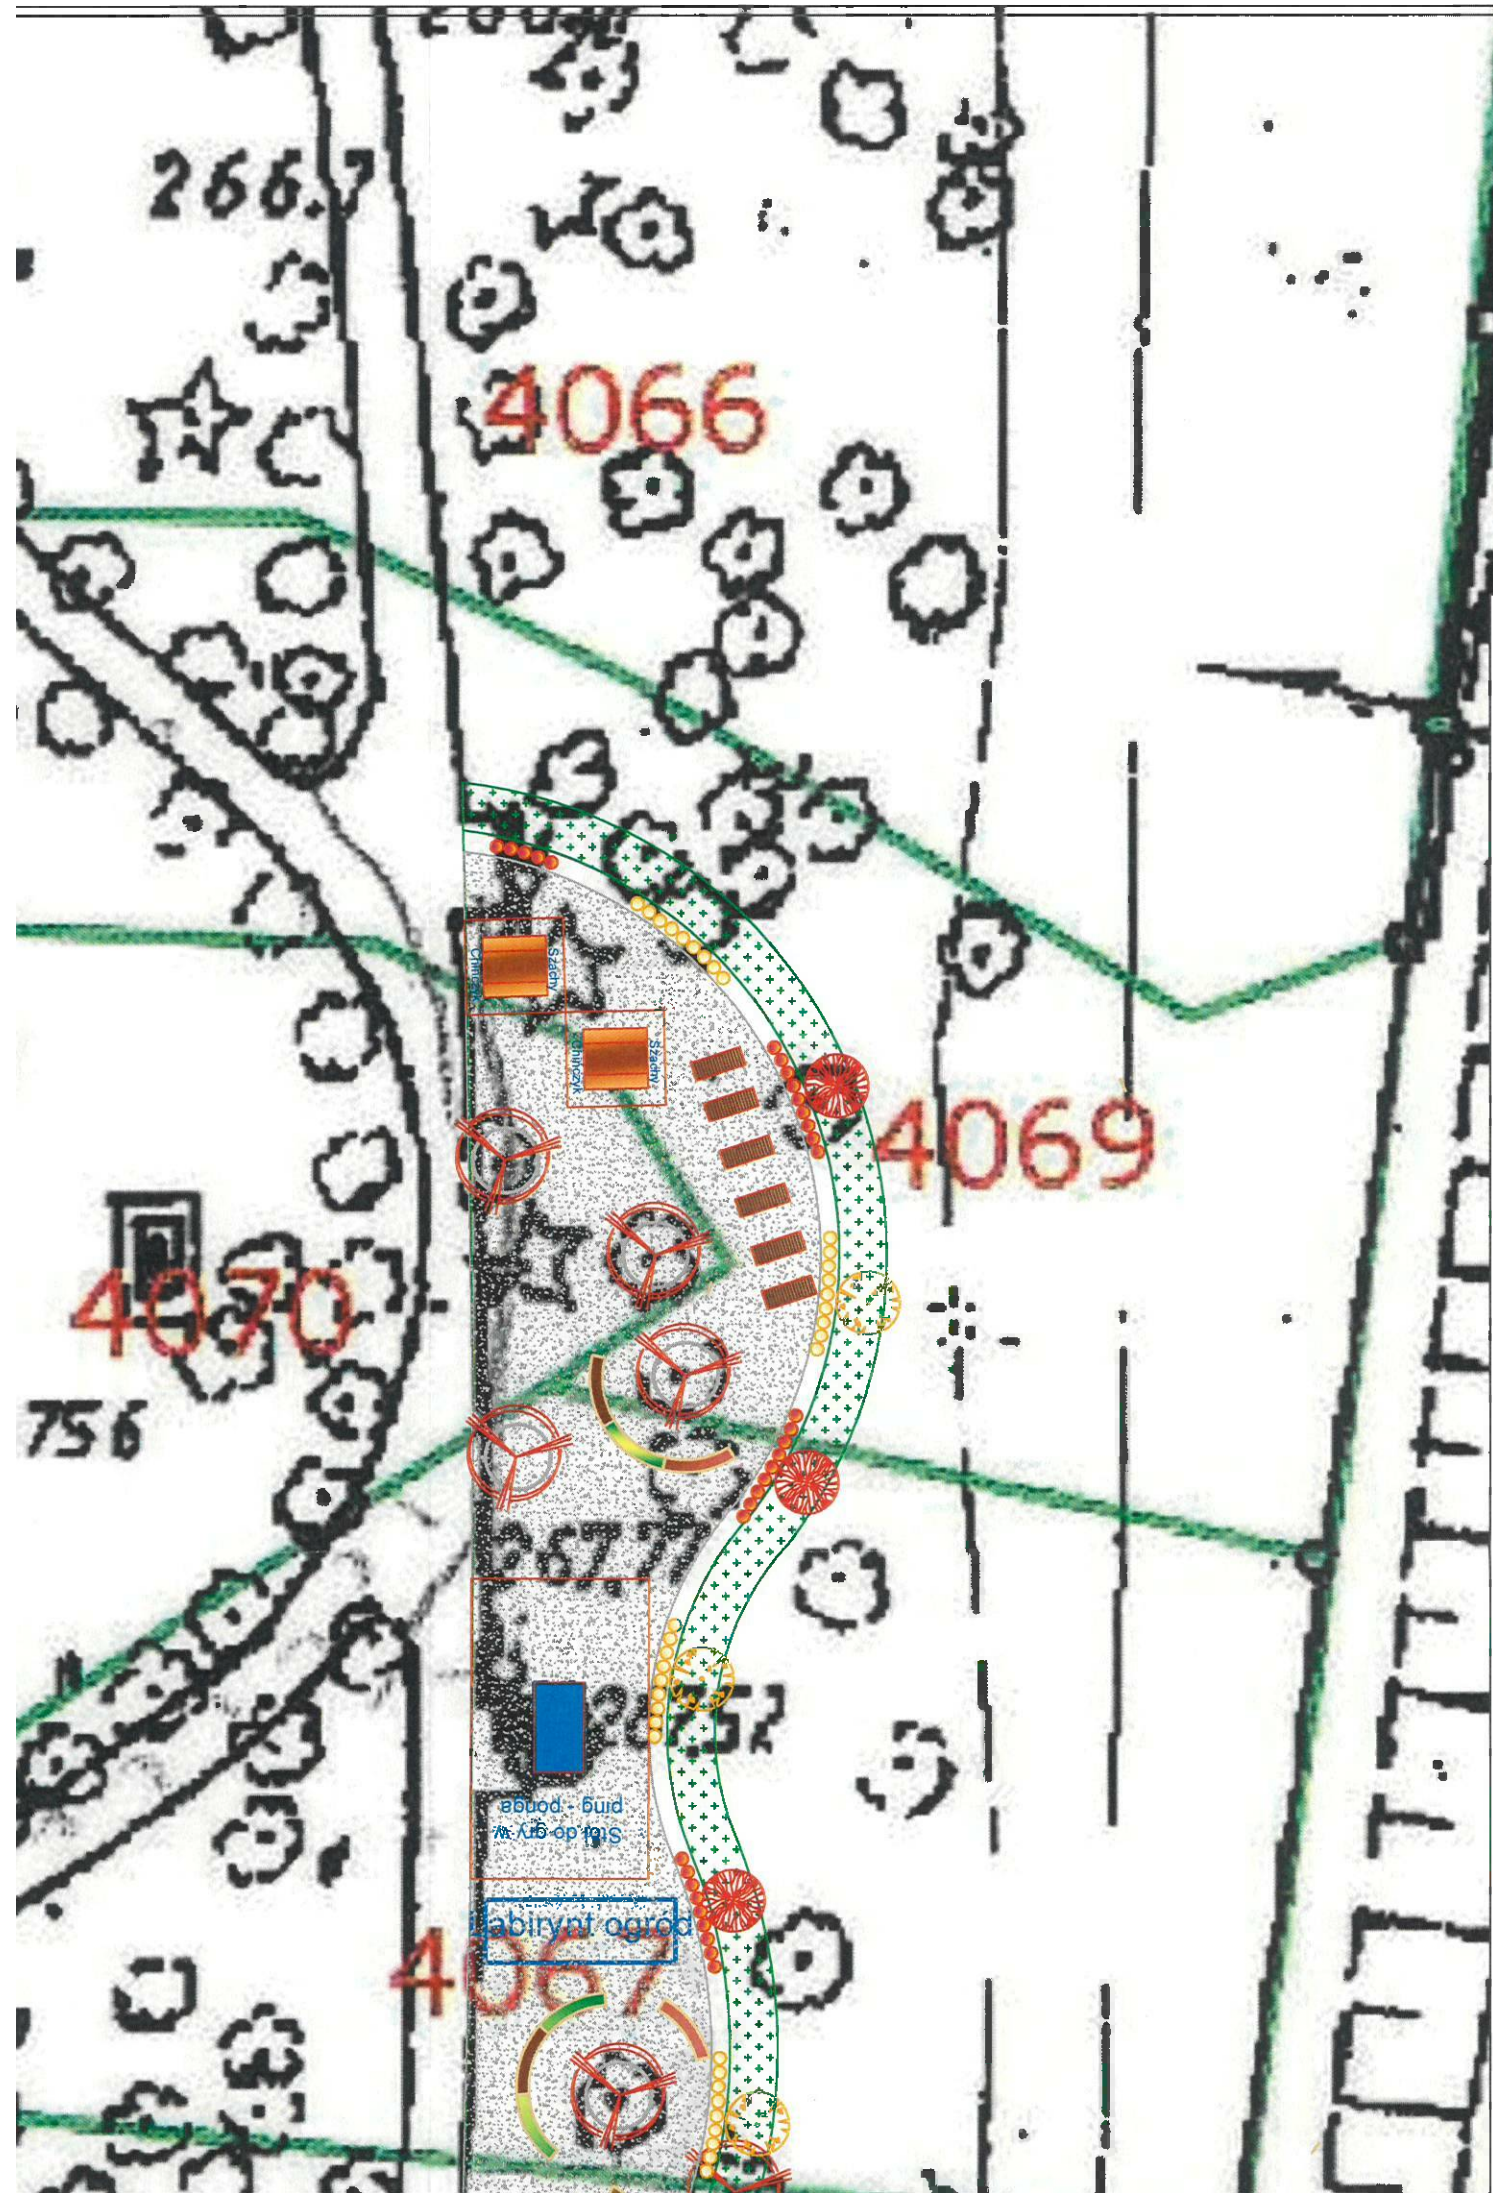


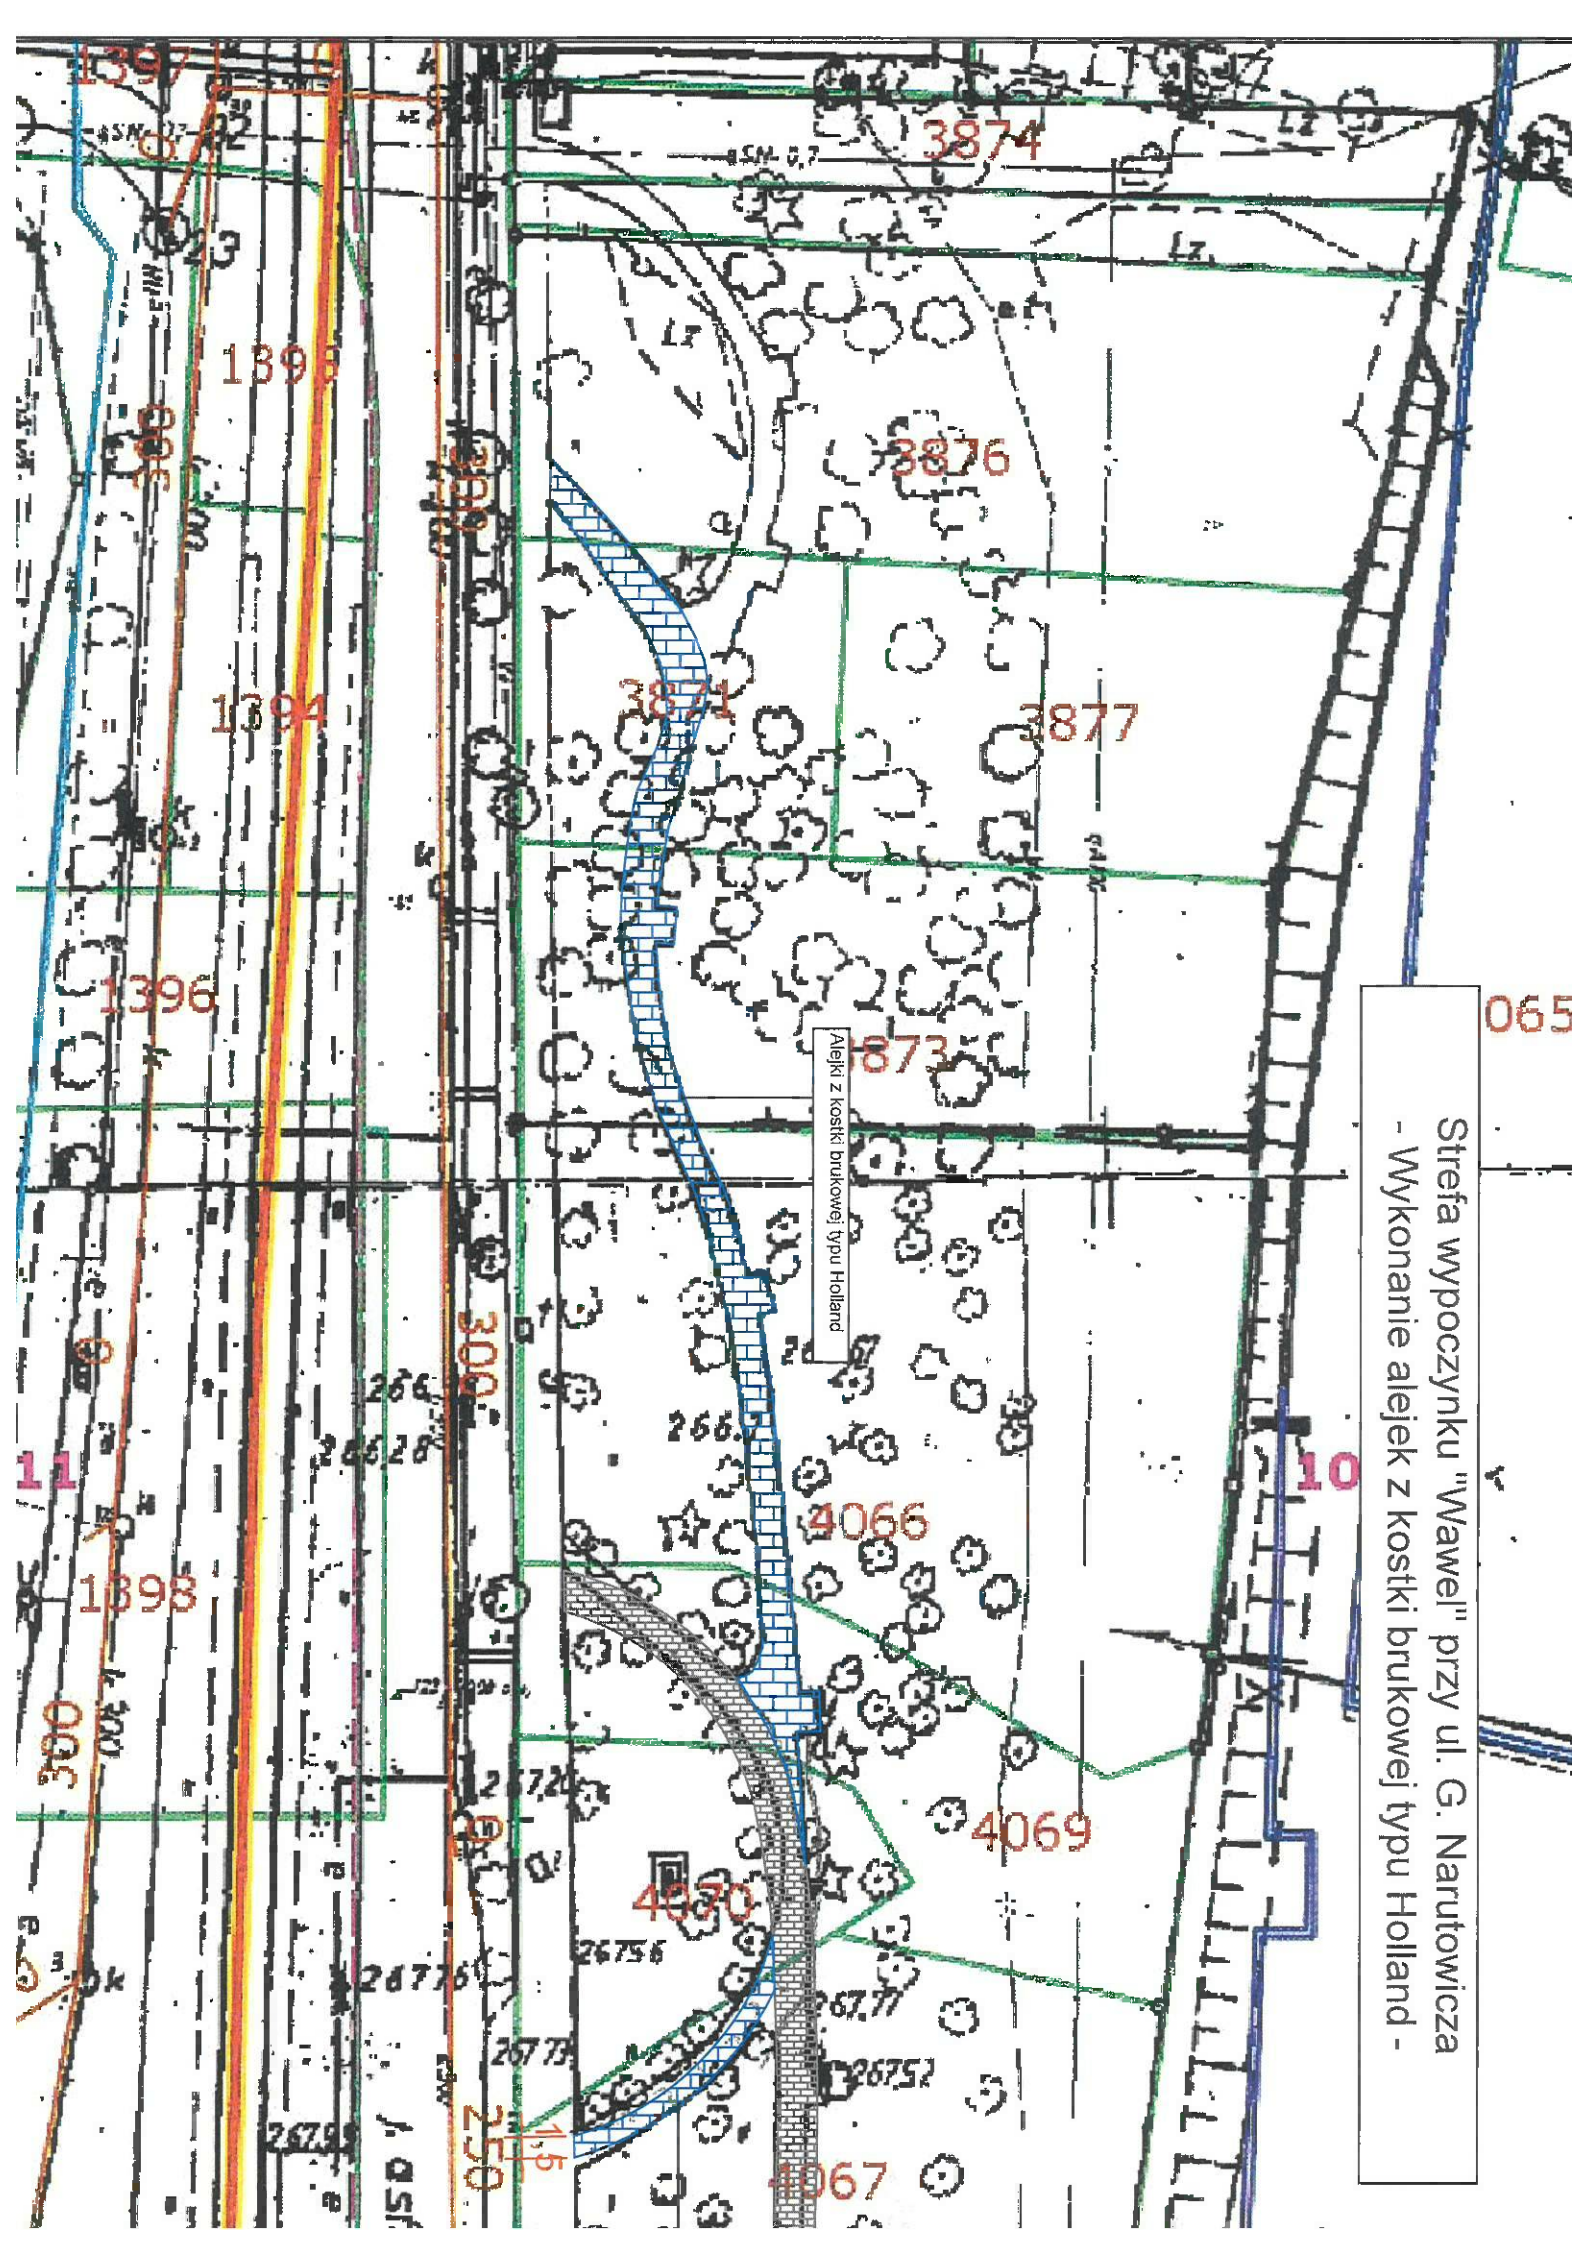


Strefa wypoczynku "Wawel" przy ul. G. Narutowicza  
- Wykonanie alejek z kostki brukowej typu Holland -

Alejki z kostki brukowej typu Holland

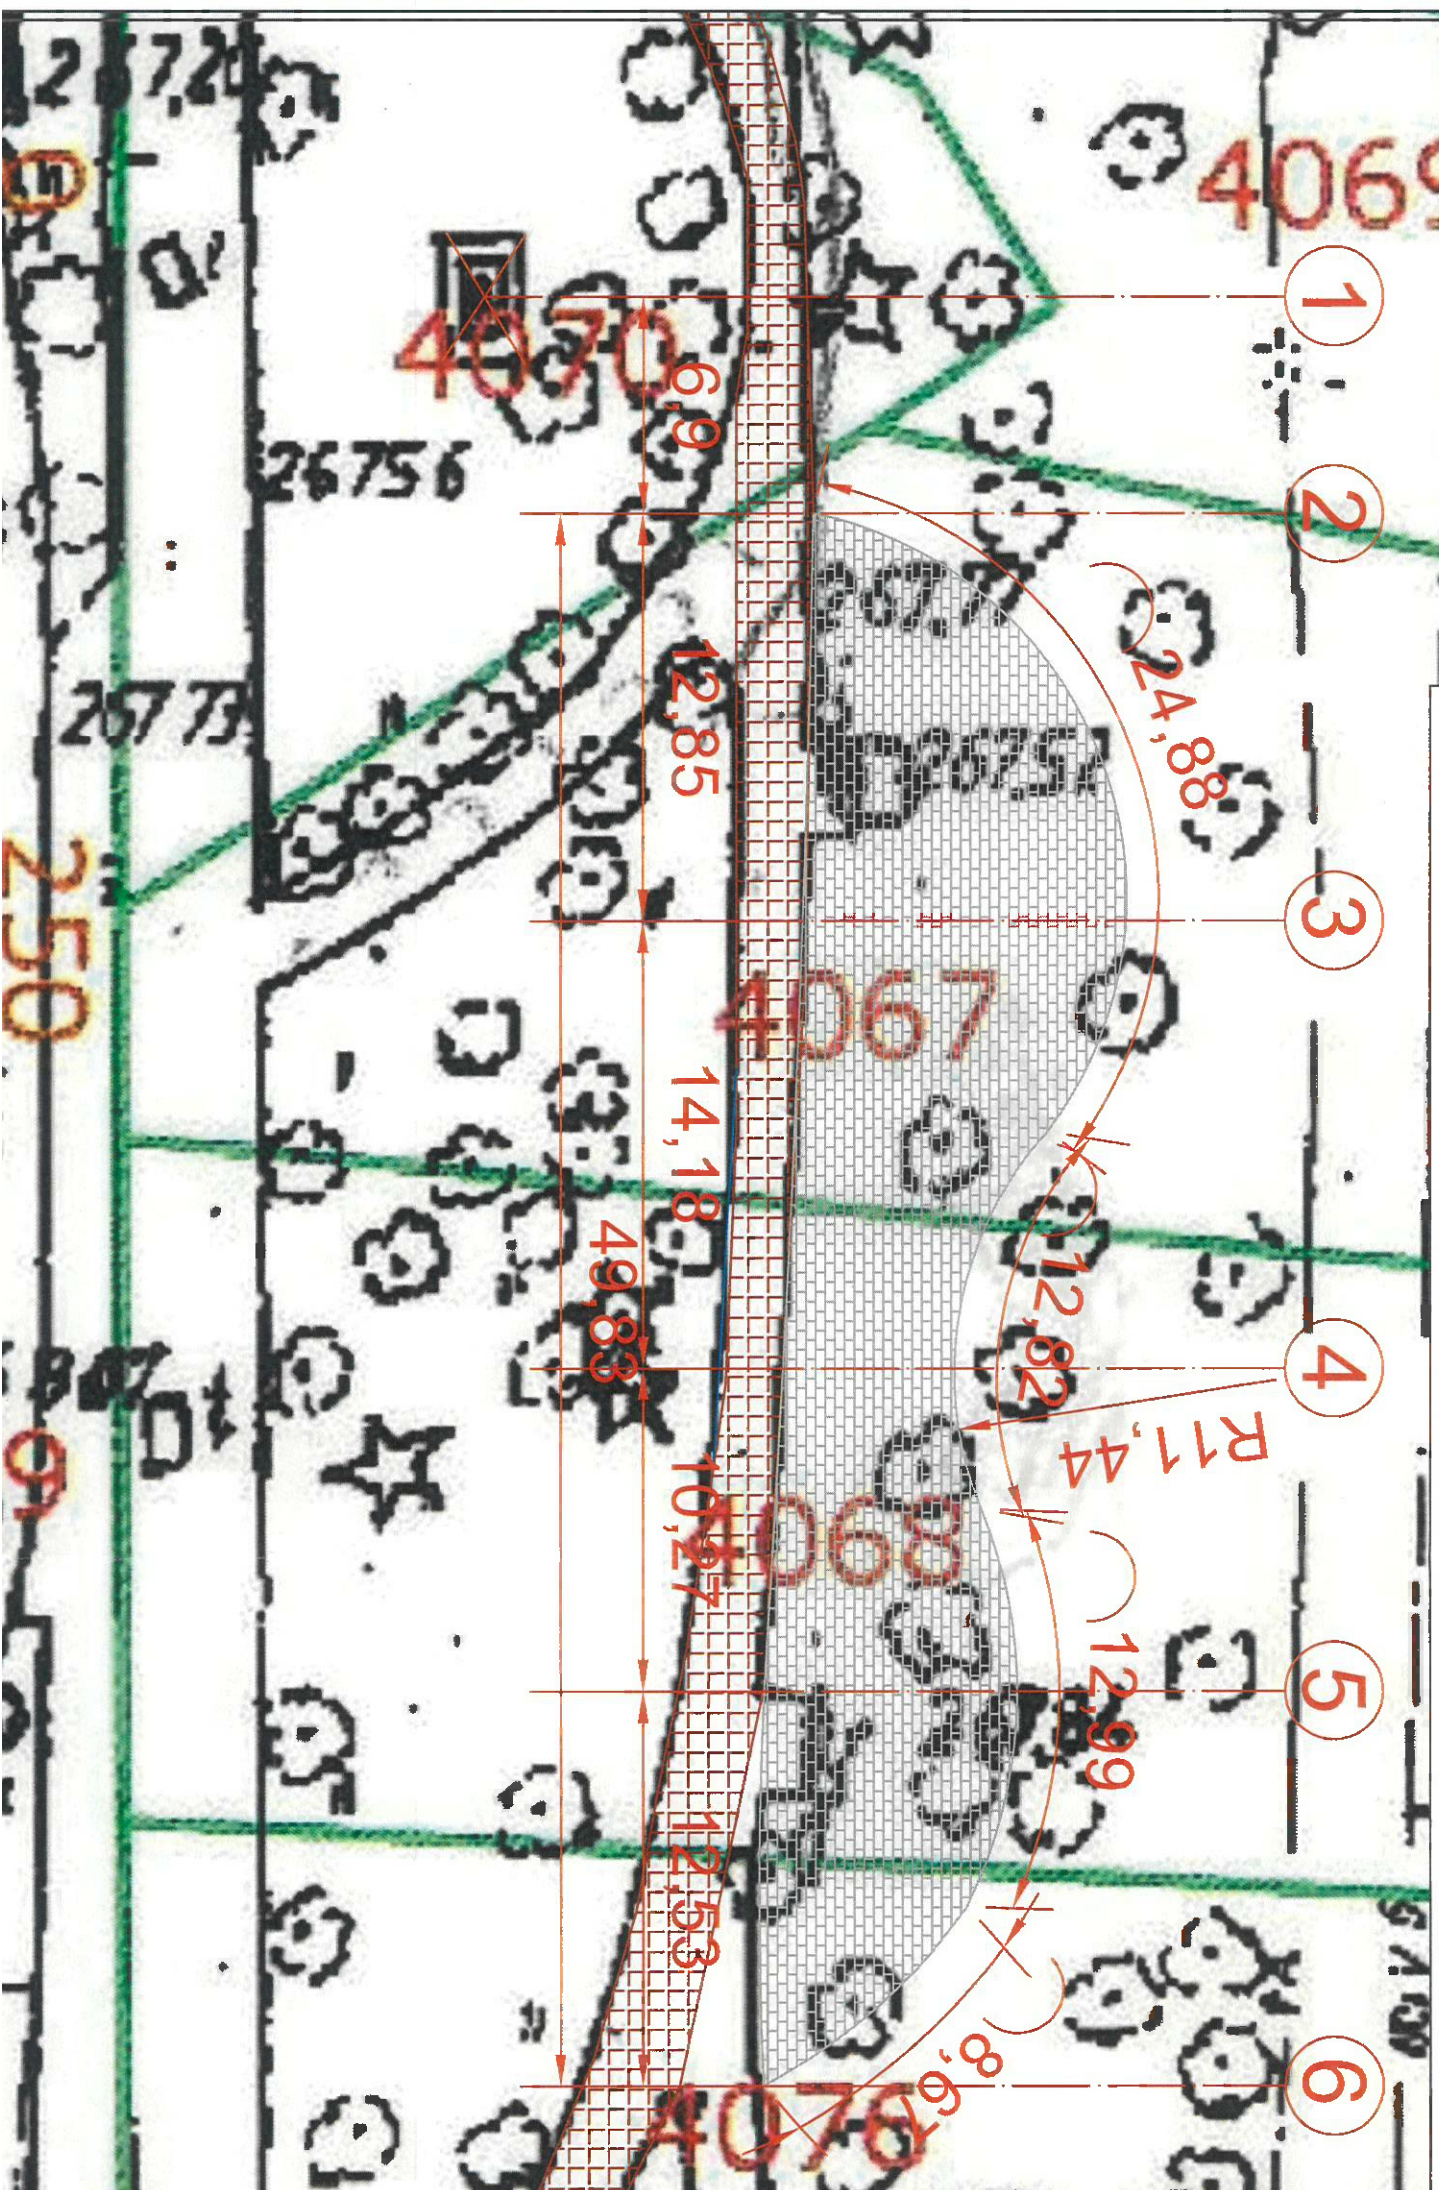

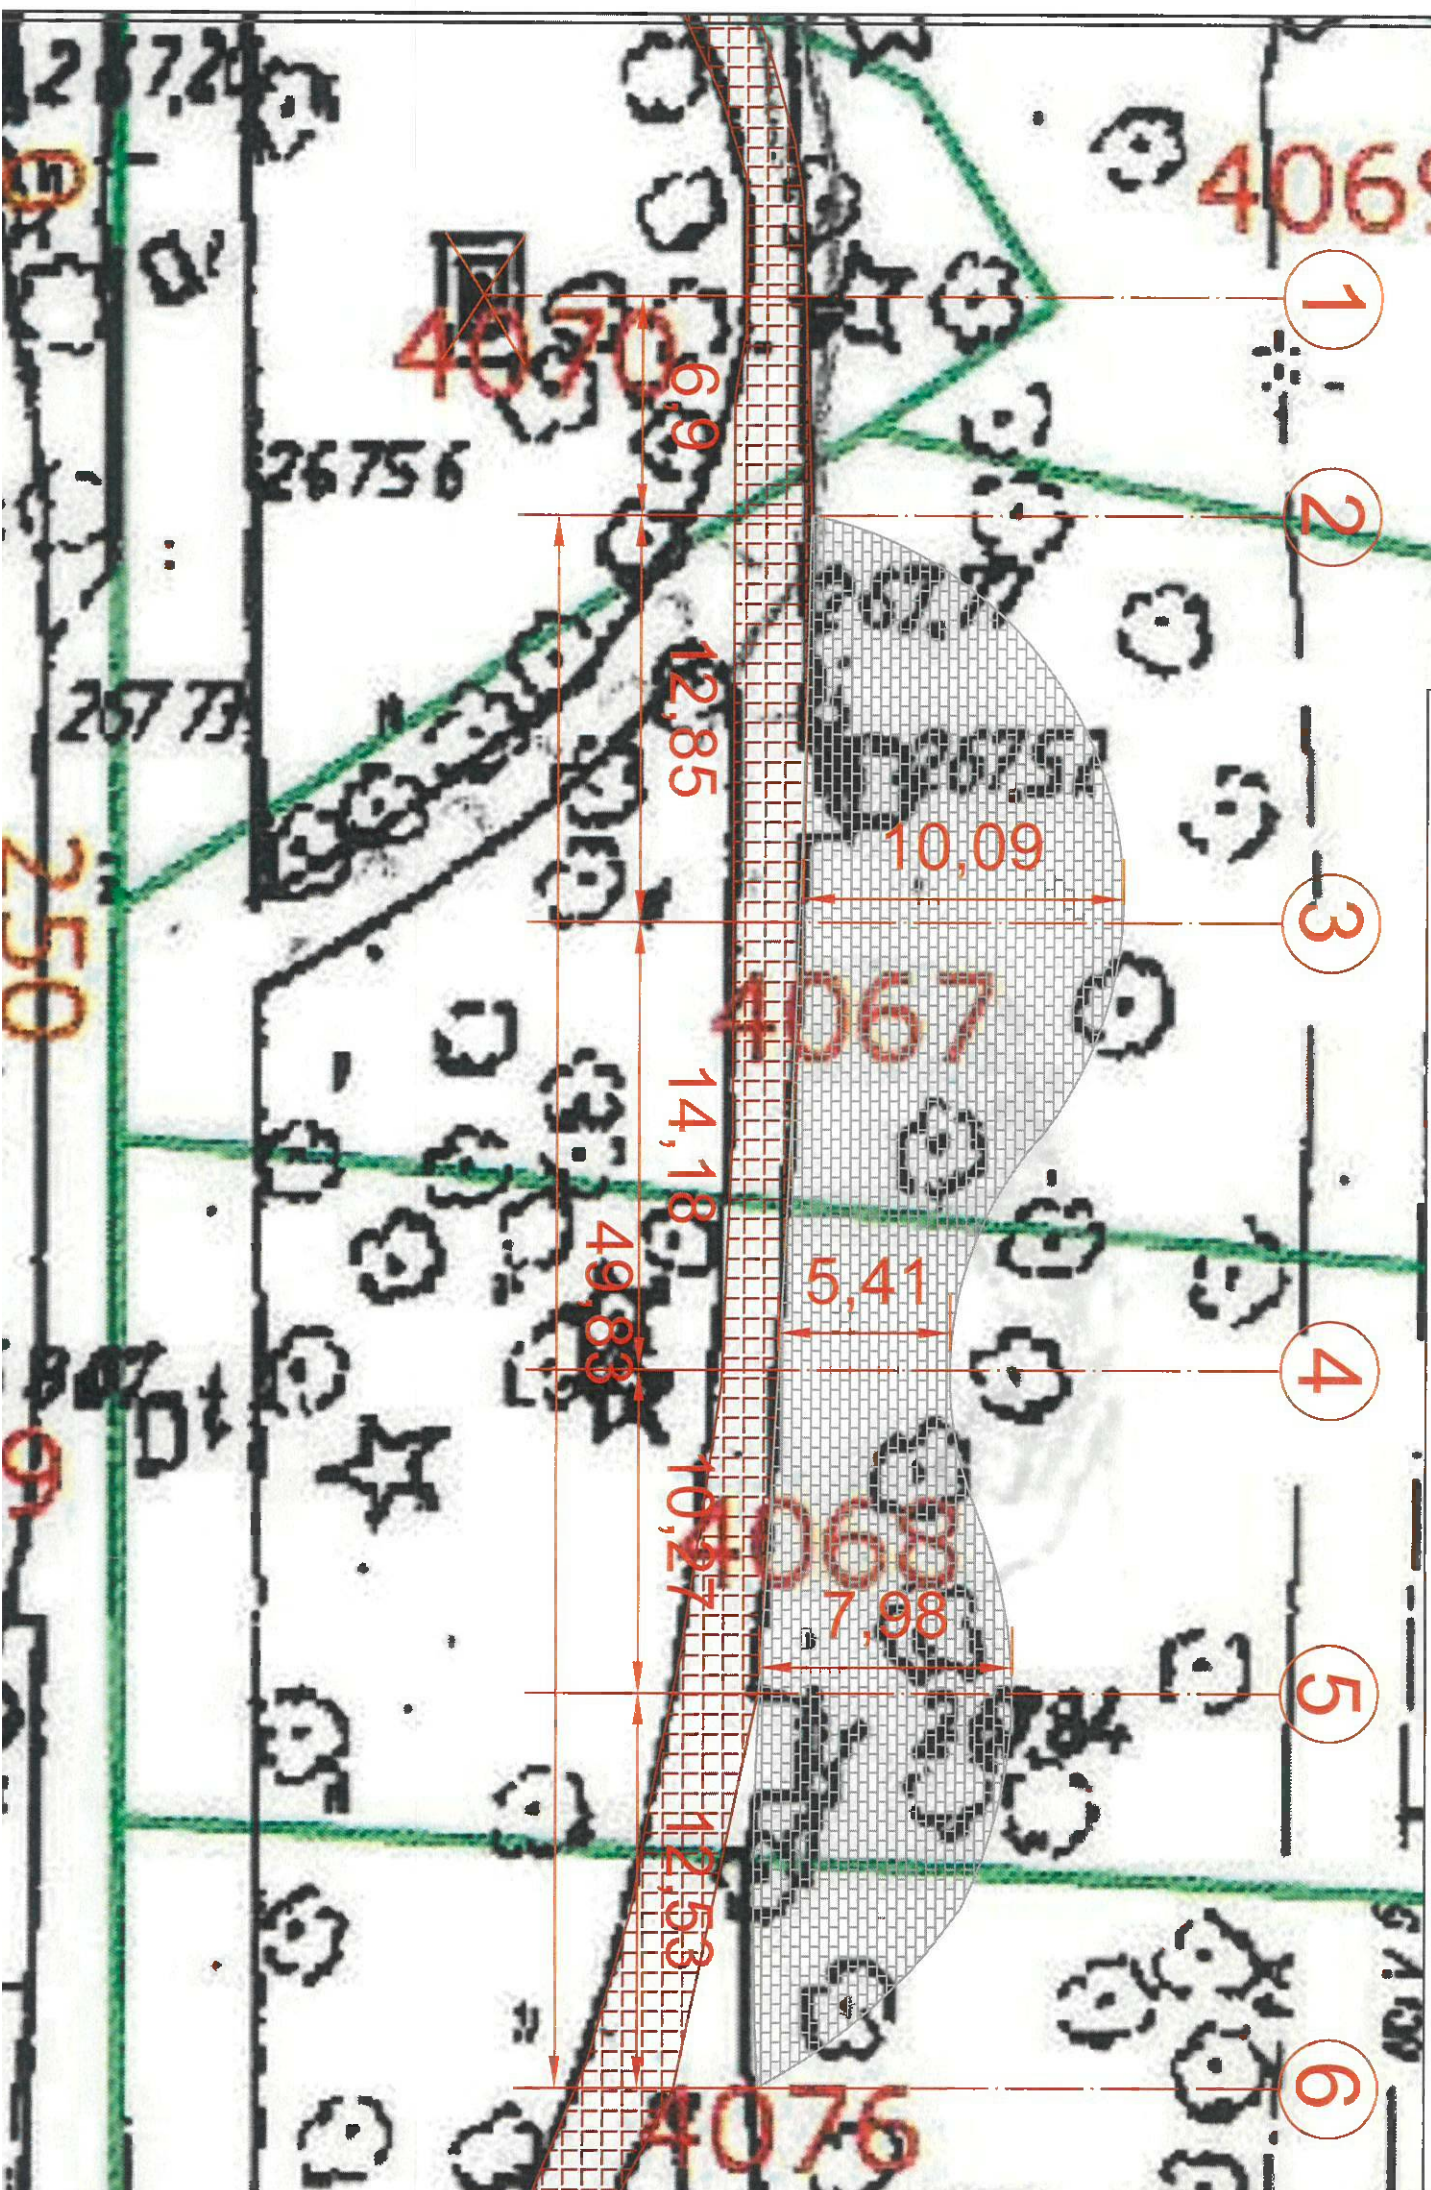

- Nasadzenia zieleni -

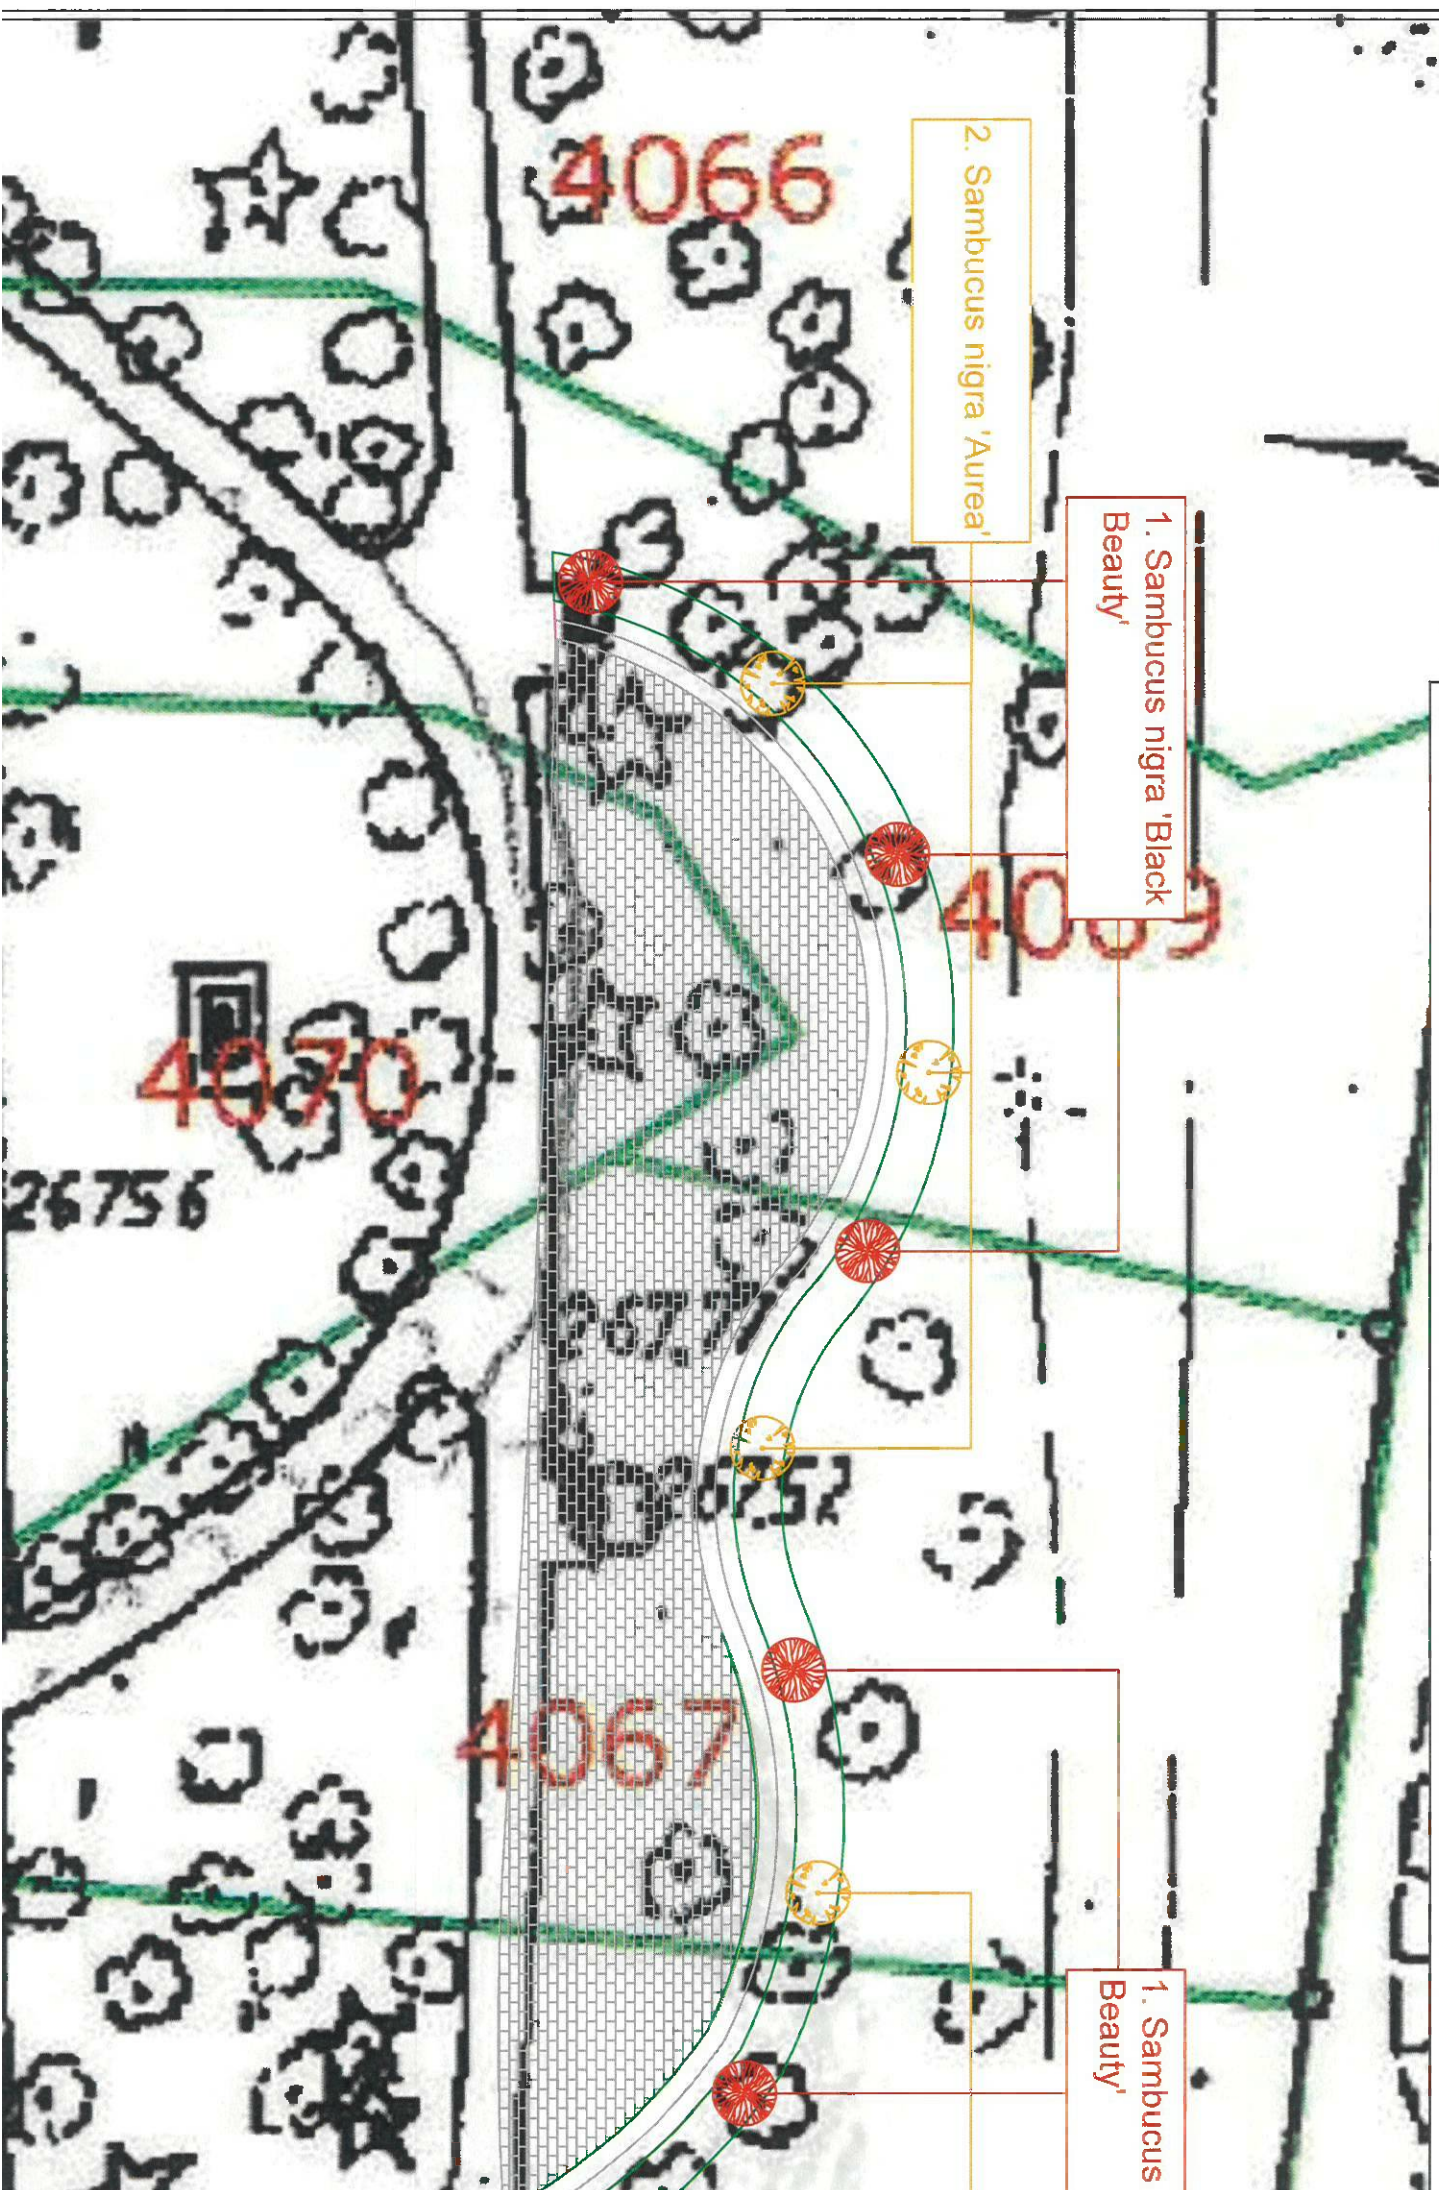

Plan wytyczenia i wyceny przy ul. O. Indurwicza  
- Nasadzenia zieleni -

1. *Stephanandra incisa*  
'Crispa'

2. *Pennisetum*  
*alopecuroides* 'Hameln'


4066

4069

4070


26756

4067

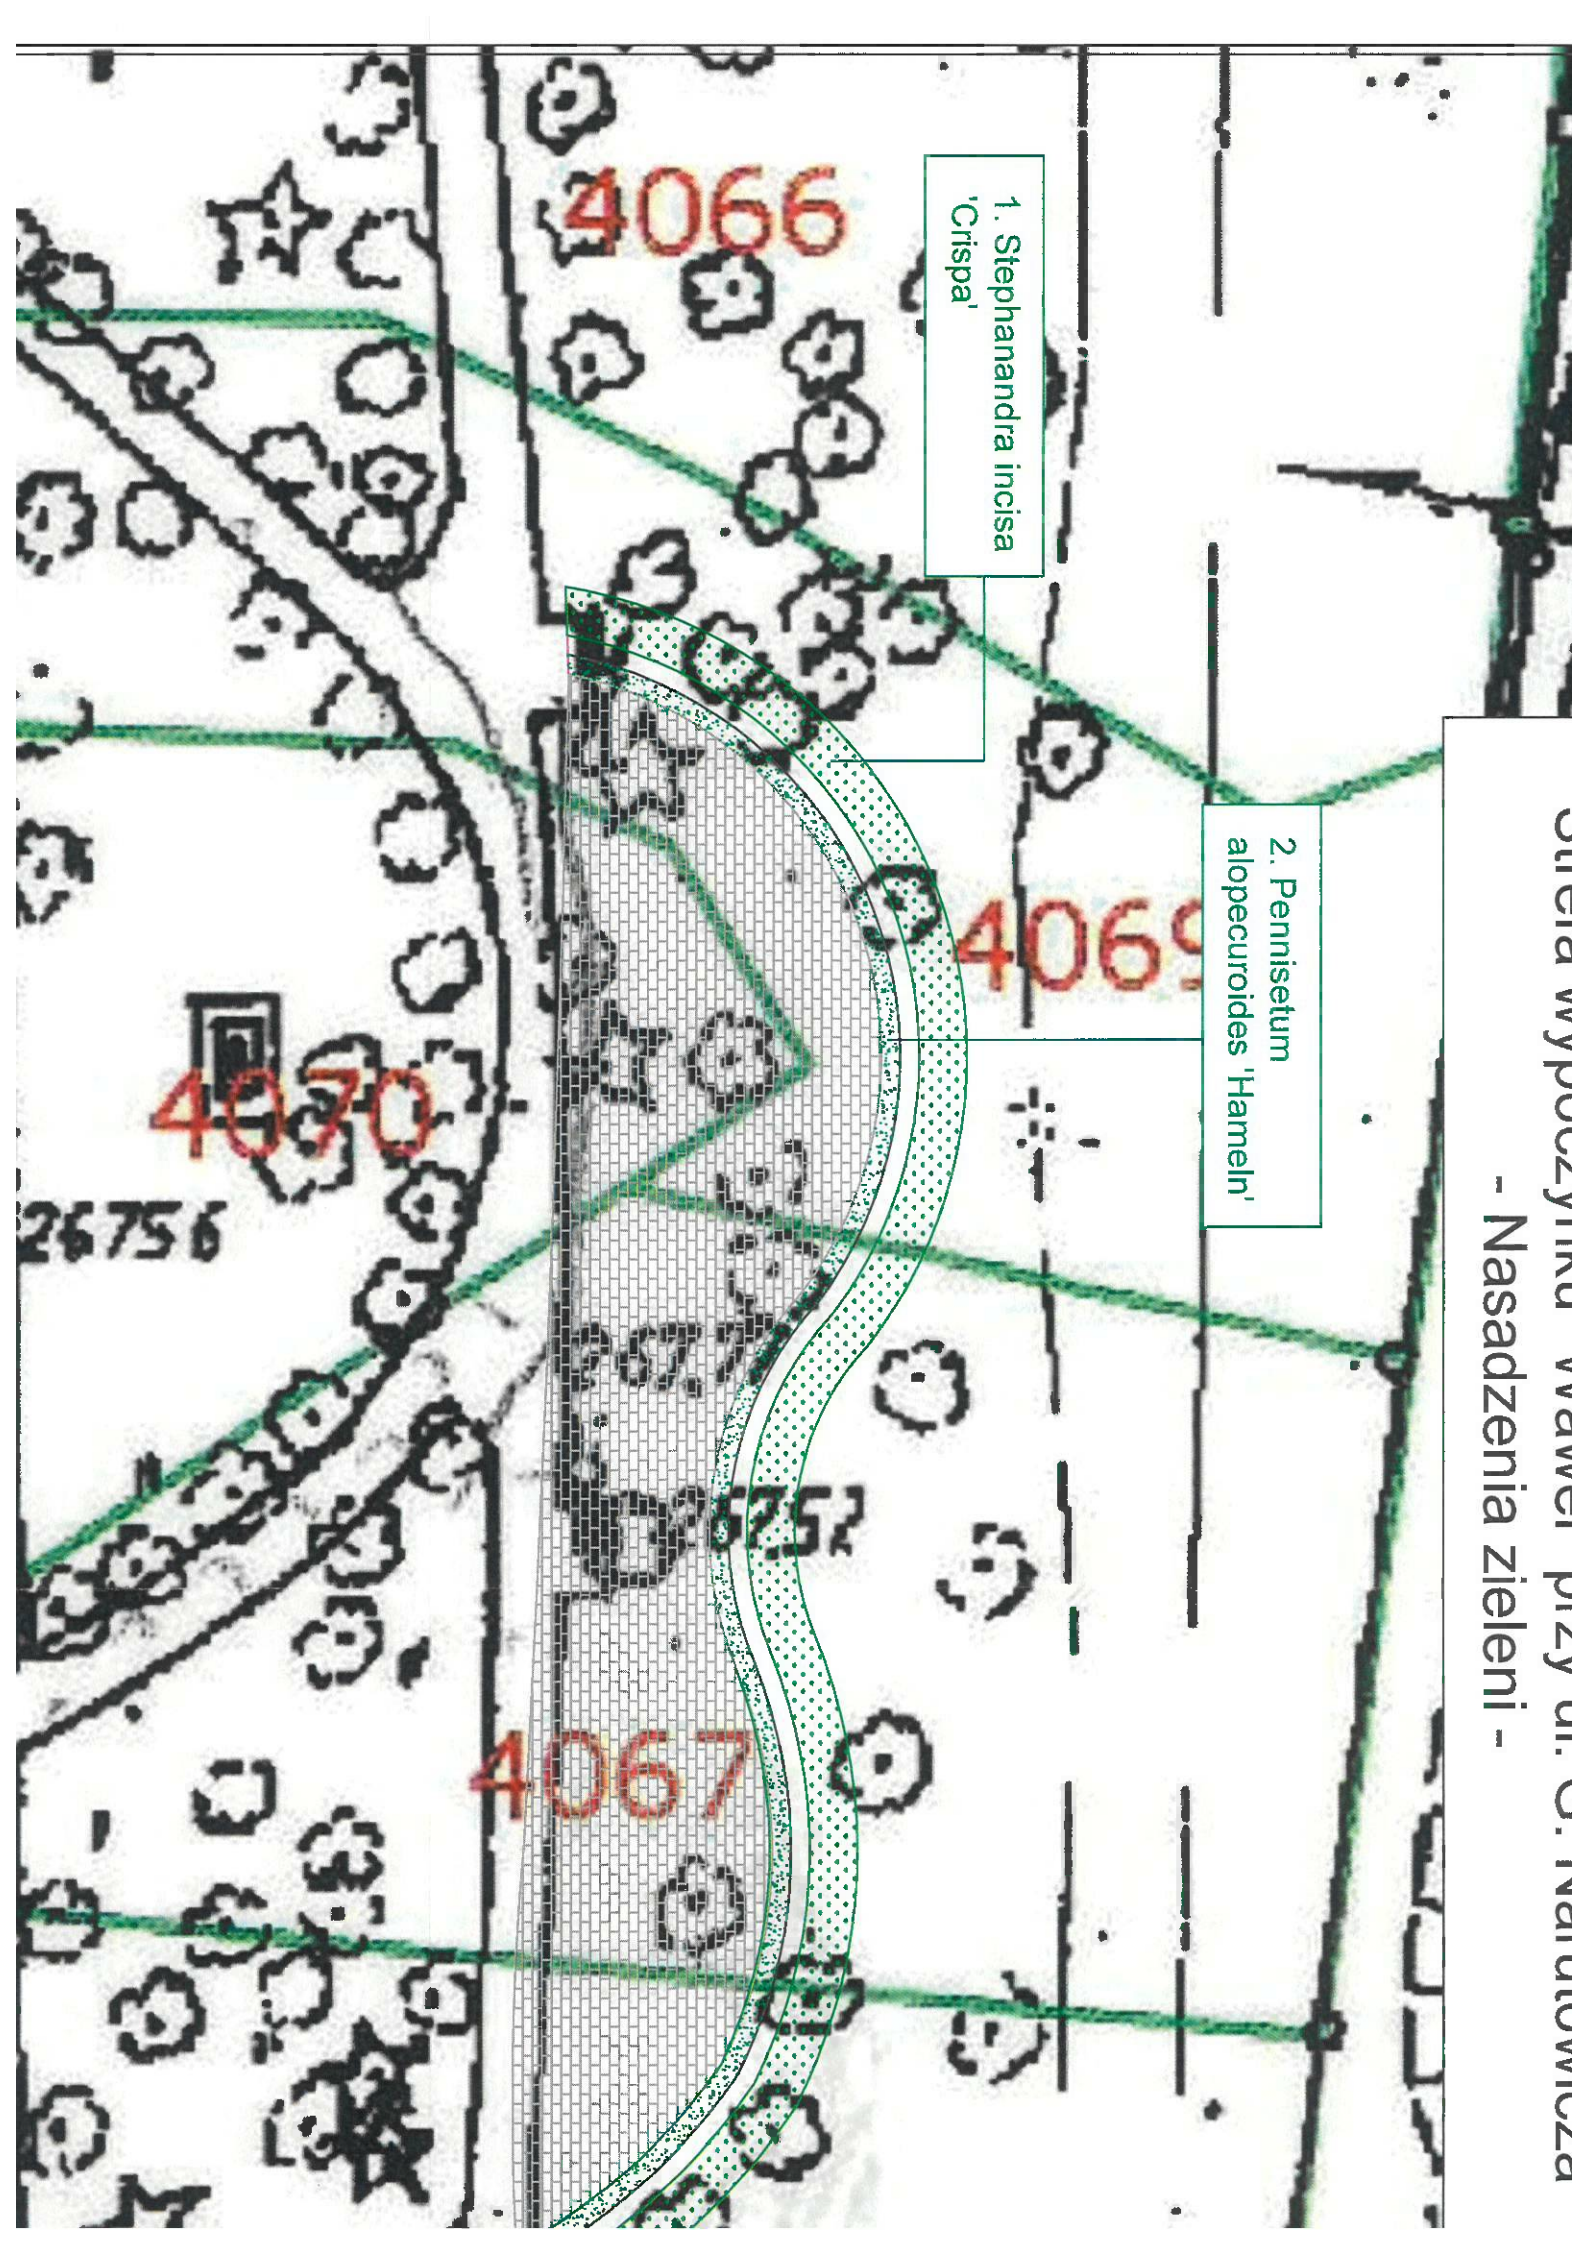



- Nasadzenia zieleni -

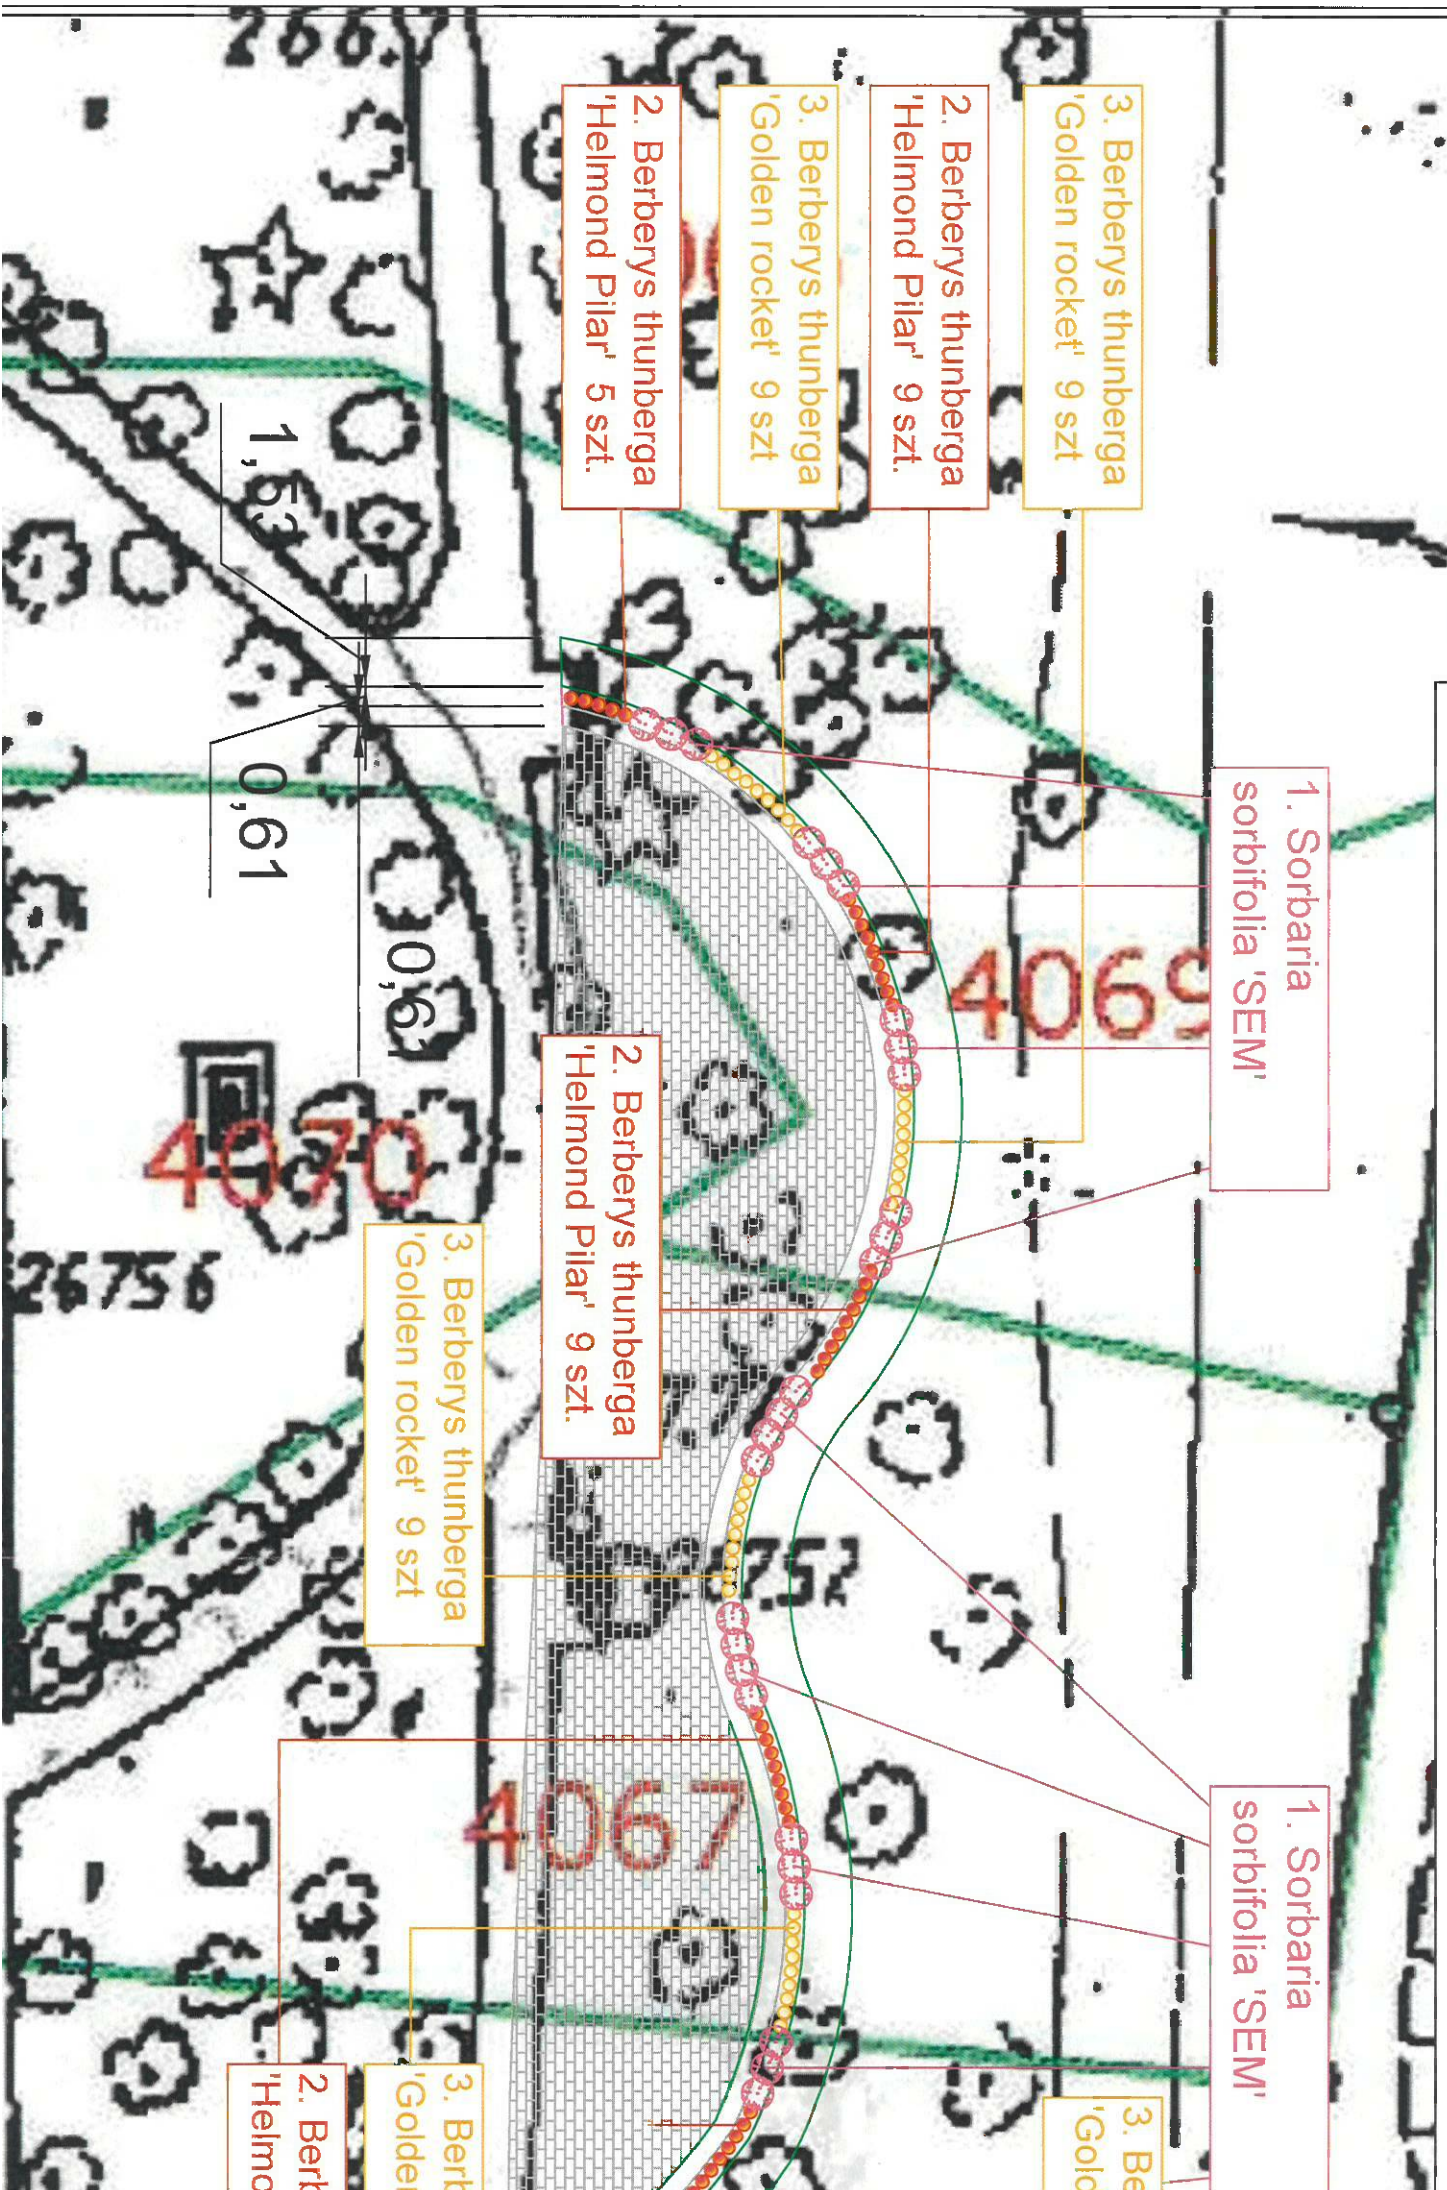

1. Sorbaria sorbifolia 'SEM'

3. Berberys thunberga 'Golden rocket' 9 szt

2. Berberys thunberga 'Helmond Pilar' 9 szt.

3. Berberys thunberga 'Golden rocket' 9 szt

2. Berberys thunberga 'Helmond Pilar' 5 szt.

4069

2. Berberys thunberga 'Helmond Pilar' 9 szt.

3. Berberys thunberga 'Golden rocket' 9 szt

4070

1. Sorbaria sorbifolia 'SEM'


3. Be 'Gold

4067

3. Bert 'Golder

2. Bert 'Helmo

26756

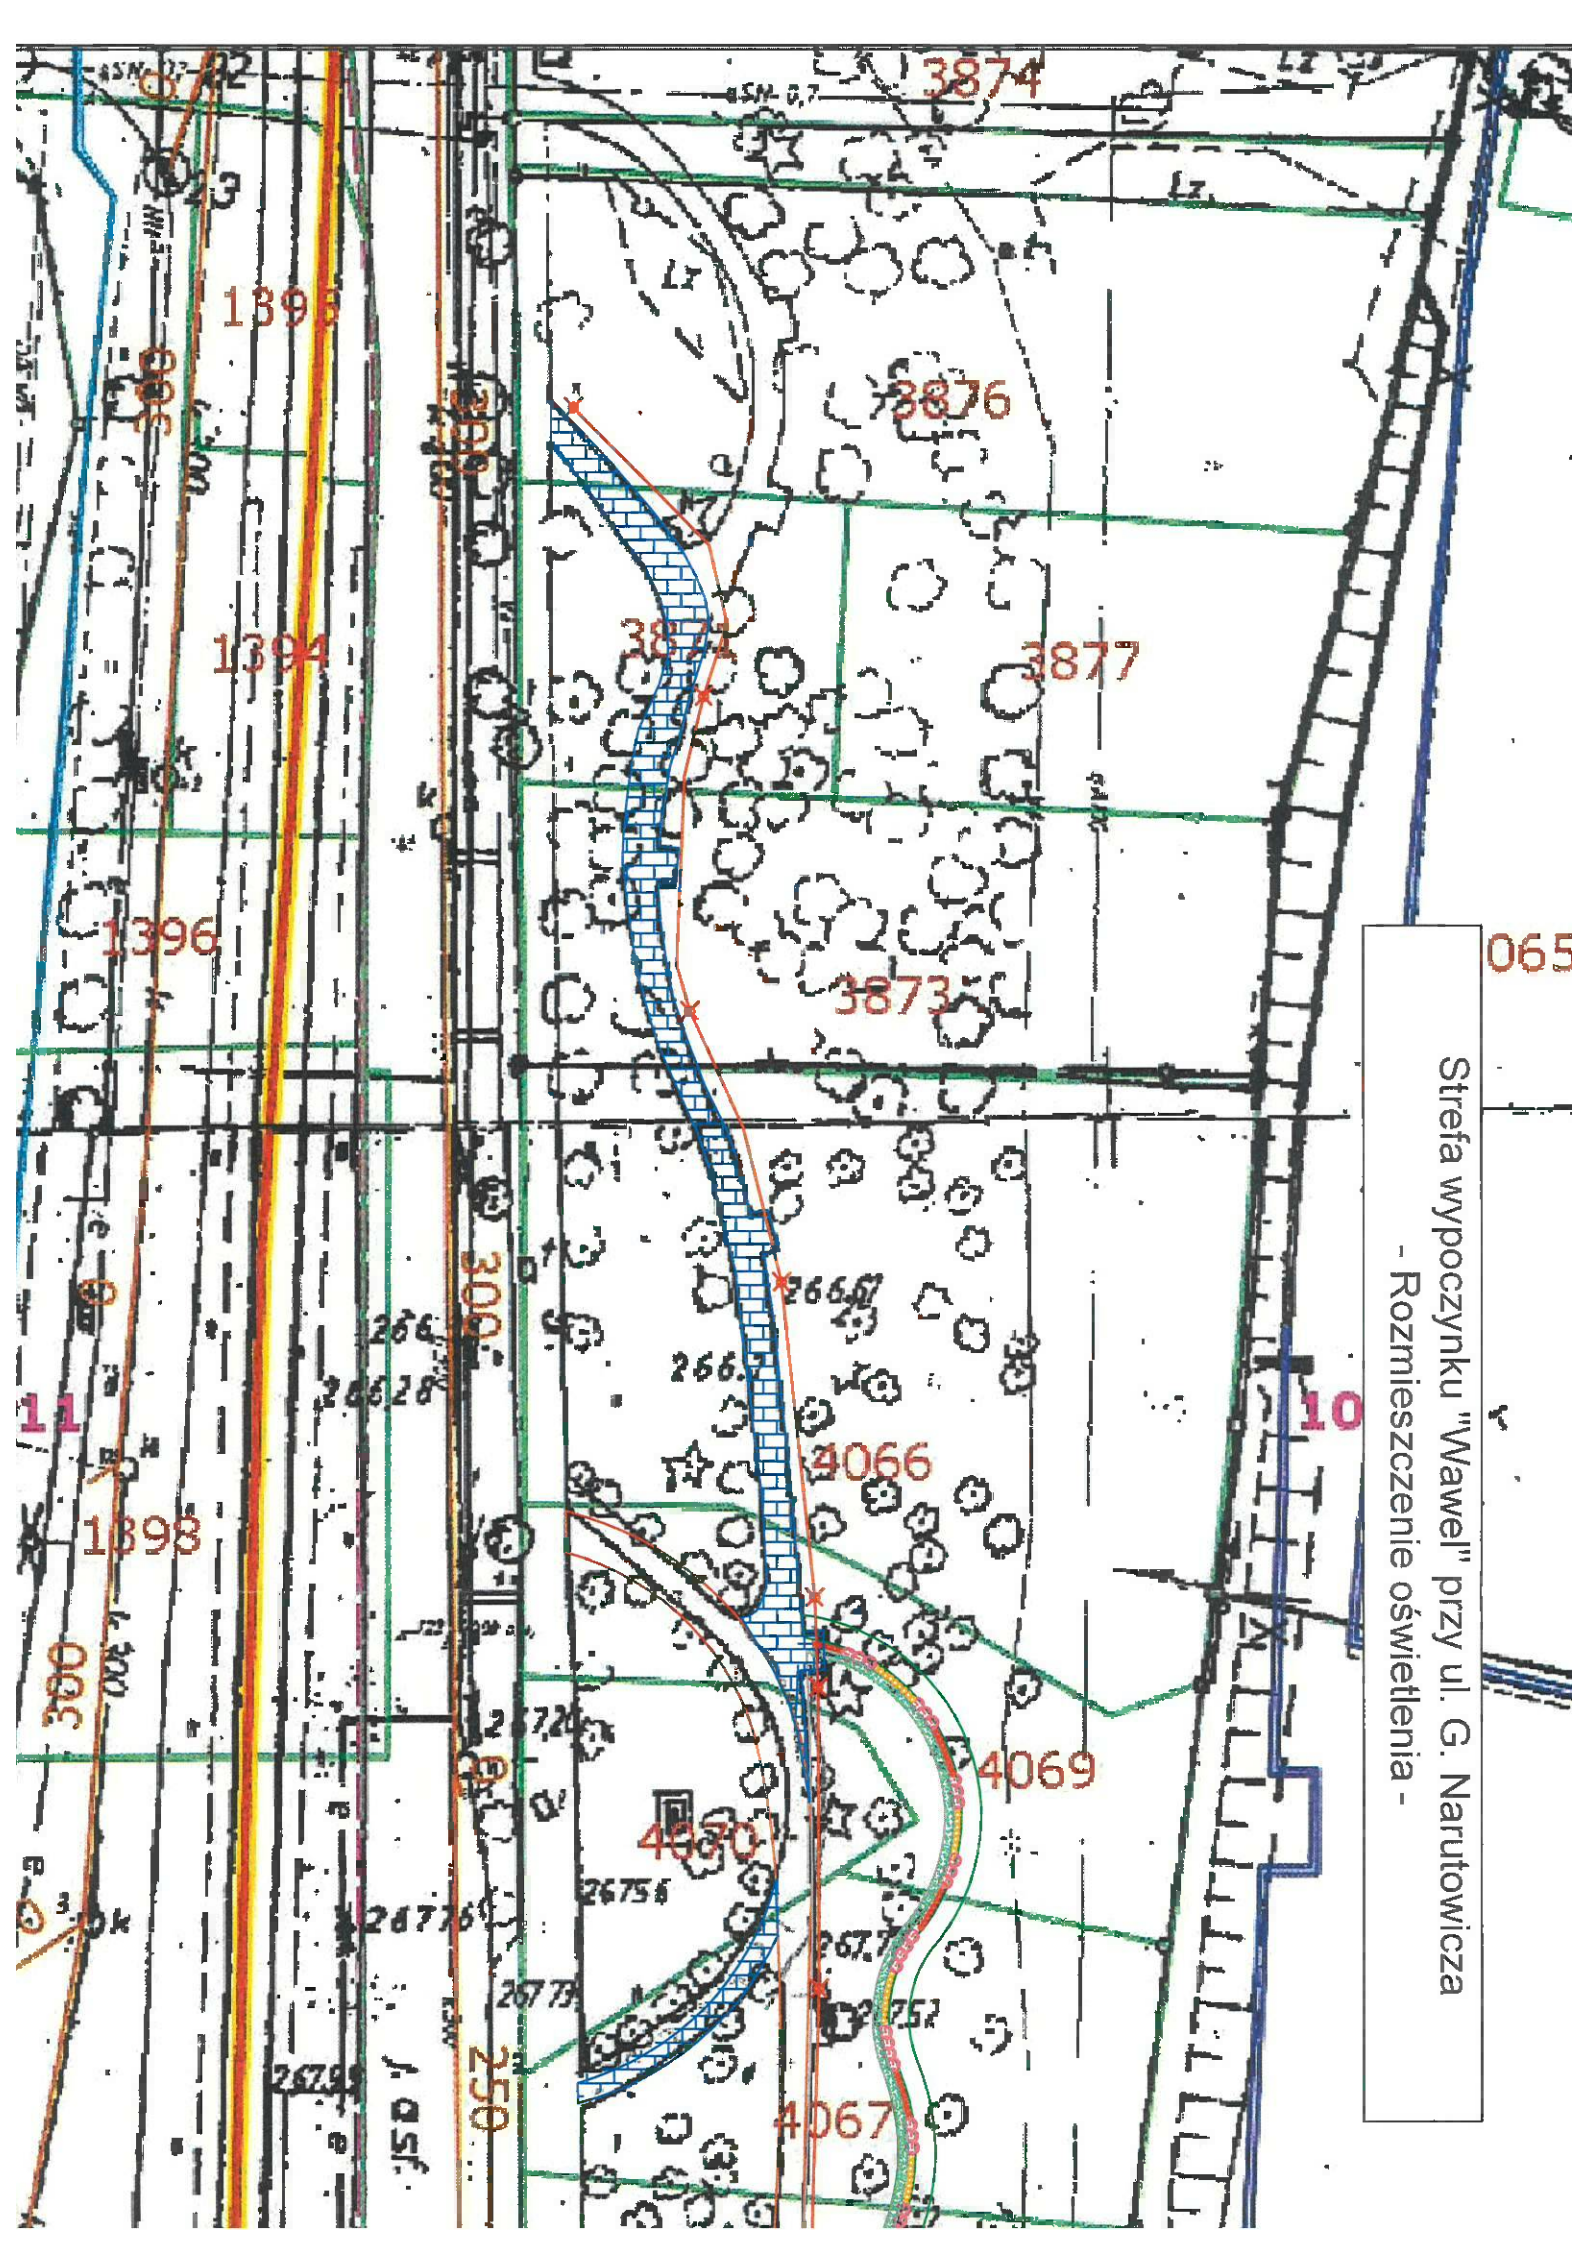

065

Strefa wycieczniku "Wawel" przy ul. G. Narutowicza  
- Rozmieszczenie oświetlenia -