


Schemat skrzyżowania

Temat: ul. Lenartowicza - S1

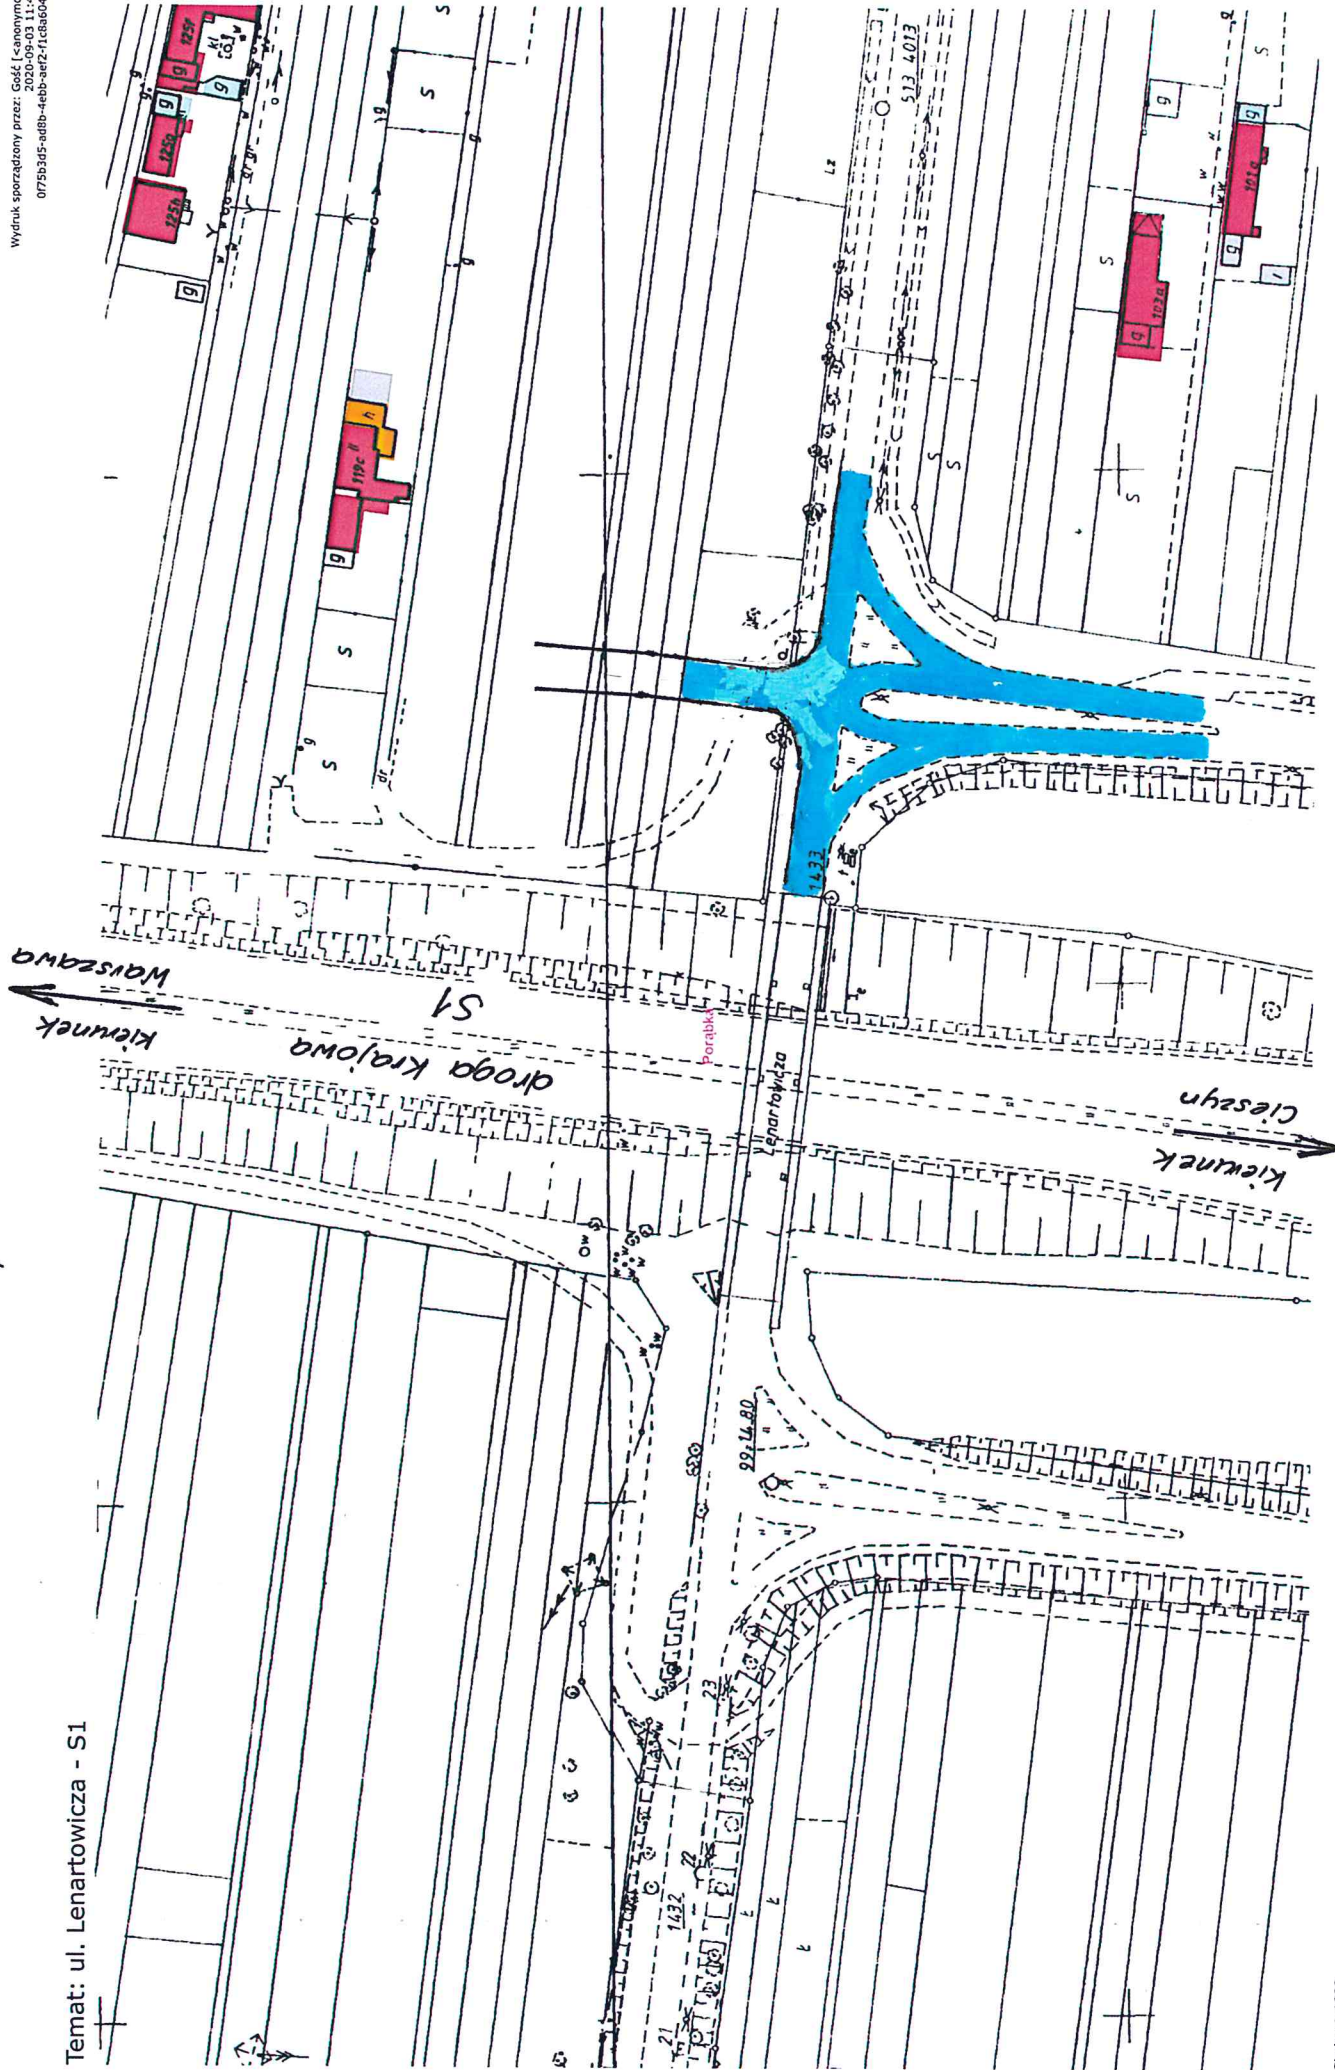

Wydruk sporządzony przez: Gosć [«anonymouse»]
0200-9-03 11-01-151
01755345-adbb-4ab-efc2-11c8b094910e