



Sosnowiec, dnia 05.06.2020 r.

DTT/AD/1104email/2020

**W/MC Inżynieria Wanda Czopek**  
Troks 103  
32 – 300 OLKUSZ

Dotyczy: zadania pn. „Przebudowa ul. Koszalińskiej w Sosnowcu”.

W odpowiedzi na pismo, data wpływu 28.05.2020 r., Sosnowieckie Wodociągi S.A. w załączeniu odsyłają jeden egzemplarz mapy z orientacyjnie naniesioną trasą sieci wodociągowej i kanalizacyjnej będącej w eksploatacji Spółki - zgodnie z zakresem przedstawionym na załączniku mapowym. Na mapie naniesiono również przyłącza wod. – kan. Lokalizację planowanej inwestycji wraz z rodzajem zastosowanej nawierzchni, **uzgadniam.**


Poniżej przedstawiamy warunki zabezpieczenia infrastruktury wodno-kanalizacyjnej na terenie zaplanowanej inwestycji:

1. Nie należy zmniejszać nakładu gruntu nad siecią wod. – kan. wraz z przyłączami.
2. Należy przewidzieć regulację: skrzyniek zasuwowych, hydrantowych, obudów zasuw i hydrantów do niwelety nowej nawierzchni.
3. W przypadku wypłyccenia bądź też zagłębienia zabudowanych na sieci wodociągowej hydrantów - w sytuacji w którym będą znajdowały się one w zakresie Państwa zamierzenia inwestycyjnego - należy dokonać ich regulacji w stosunku do nowych rzędnych.
4. Należy wyregulować studnie kanalizacyjne do niwelety nowej nawierzchni.
5. Prawdopodobnie istnieją w terenie inne, nie wykazane na niniejszej mapie urządzenia podziemne, które nie zostały zgłoszone do inwentaryzacji lub o których brak jest informacji w naszych zasobach. Dlatego dokładne położenie sieci i urządzeń wodociągowych i kanalizacyjnych należy ustalić przy pomocy urządzeń lokalizacyjnych lub wykonać przekopy kontrolne w terenie.
6. Zabraniamy prowadzenia robót ziemnych sprzętem mechanicznym w pobliżu urządzeń wodociągowych i kanalizacyjnych.
7. W przypadku uszkodzenia istniejącego uzbrojenia wod. – kan. należy bezwzględnie wstrzymać prace i o tym fakcie powiadomić Sosnowieckie Wodociągi S.A.

8. Nie wyrażamy zgody na lokalizację obiektów ani żadnej innej infrastruktury związanej z realizacją Państwa zamierzenia inwestycyjnego na naszej istniejącej sieci wod. – kan. wraz z przyłączami.
9. Odpowiedzialność za powstałe ewentualne uszkodzenia urządzeń wod. – kan. Sosnowieckich Wodociągów S.A. ponosi osoba kierująca pracami i zostaną one usunięte na koszt inwestora.
10. Teren w pobliżu sieci wod. – kan. musi być udostępniony w trybie pilnym na każde życzenie naszej Spółki związane z pracami remontowymi, inwestycyjnymi bądź awaryjnymi.
11. Sosnowieckie Wodociągi S.A. nie odpowiadają za inne sieci, urządzenia i instalacje wodociągowe i kanalizacyjne znajdujące się na rozpatrywanym terenie.
12. Na czas prac związanych z wykonawstwem zadania należy zlecić nadzór specjalistyczny do Sosnowieckich Wodociągów S.A.

Uzgodnienie ważne jest przez rok od daty niniejszego pisma.

Z poważaniem

  
PREZES ZARZĄDU  
Paweł Kopiczyński

Złączniki:

1. 1 egz. mapy

Kopia:

- a/a



Według stanu na dzień: 2020-03-04

Zalecając do pisma  
 Znak **DPA.1109.ewal.1.00**  
 z dnia **07.06.2020**  
 Wanda Czopek  
 Inżynier  
 Wanda Czopek  
 Inżynier

Wykonawca: <b>WMC Inżynieria</b> Wanda Czopek		Zlecająca: Miejski Zakład Usług Komunalnych ul. Płonów 22/1, 41-200 Sosnowiec	
Stadium: Konceptcja		Program Funkcjonalno - Użytkowy	
Tytuł: „Przebudowa ul. Koszalińskiej w Sosnowcu”			
Obiekt: Ul. Koszalińska w Sosnowcu	Branża: Drogowa		
Nazwa rysunku: Konceptcja	Data: 05.2020		
Zespół projektowy: mgr inż. Wanda Czopek	Uprawnienia:	Branża: Drogowa	Podpis: <i>[Signature]</i>
Projektował:			Skala: 1:500
			Nr. Rys: 1

SPÓŁKAKACJA  
 ul. Ostrogońska 43  
 tel. 32 992 55 90+92  
 OŚWIADCZENIE  
 557267 45



**SOSNOWIECKIE  
WODOCIĄGI S.A.**

Sosnowiec, dnia. 27.05.2020 r.

DTT/AD/888email/2020

**WMC Inżynieria Wanda Czopek**  
Troks 103  
32 – 300 OLKUSZ

Dotyczy: zadania pn. „Przebudowa ul. Koszalińskiej w Sosnowcu”.

W odpowiedzi na pismo, data wpływu 07.05.2020 r., Sosnowieckie Wodociągi S.A. w załączeniu odsyłają jeden egzemplarz mapy z orientacyjnie naniesioną trasą sieci wodociągowej i kanalizacyjnej będącej w eksploatacji Spółki - zgodnie z zakresem przedstawionym na załączniku mapowym. Na mapie naniesiono również przyłącza wodociągowe.

Prawdopodobnie istnieją inne, nie wykazane na niniejszej mapie urządzenia podziemne, które nie zostały zgłoszone do inwentaryzacji lub o których brak jest informacji w naszych zasobach. Dokładne położenie sieci i urządzeń wod. – kan. należy ustalić przy pomocy urządzeń lokalizacyjnych lub wykonać przekopy kontrolne w terenie.

Informujemy, że nie wyrażamy zgody na lokalizację obiektów ani żadnej innej infrastruktury (kable, instalacje) na sieci i urządzeniach wod. – kan. ani w odległości mniejszej niż wymagana obowiązującymi przepisami i normami.

Sosnowieckie Wodociągi S.A. nie odpowiadają za inne sieci, urządzenia i instalacje wod. – kan. znajdujące się na rozpatrywanym terenie.

Dostarczone przez Państwa do Spółki mapy nie przedstawiają zaplanowanego zamierzenia inwestycyjnego. Zamierzenie nie zostało również opisane przez Państwa w treści pisma.

**W związku z powyższym niniejsze uzgodnienie stanowi tylko informację dla służb geodezyjnych, natomiast zamierzenie inwestycyjne na oznaczonym terenie wymaga**

---

SOSNOWIECKIE WODOCIĄGI SPÓŁKA AKCYJNA • 41-200 Sosnowiec, ul. Ostrogórska 43

tel. 32/292 55 90-92, 32/364 43 00 • fax: 32/292 46 38 • sekretariat@pwik.sosnowiec.pl • www.rpwik.sosnowiec.pl

Sąd Rejonowy Katowice-Wschód w Katowicach Wydział VIII Gospodarczy KRS 0000216608

Wysokość kapitału zakładowego - 230.522.130,00 PLN • Wysokość kapitału wpłaconego - 230.522.130,00 PLN

NIP: 644-001-13-82 • REGON: 270544618 • KONTO BANKOWE: 90 1050 1360 1000 0008 0000 0622 ING BANK SŁAŚKI O/SOSNOWIEC



**ponownego uzgodnienia ze Spółką.**

Na omawianym obszarze przebiega sieć kanalizacji deszczowej, nie będąca na majątku Sosnowieckich Wodociągów S.A.

Wywiad branżowy jest ważny przez okres jednego roku od daty sporządzenia pisma.

Z poważaniem


  
PREZES ZARZĄDU  
Paweł Kopczyński

Złączniki:

1. 1 egz. mapy
2. Faktura

Kopia:

- a/a

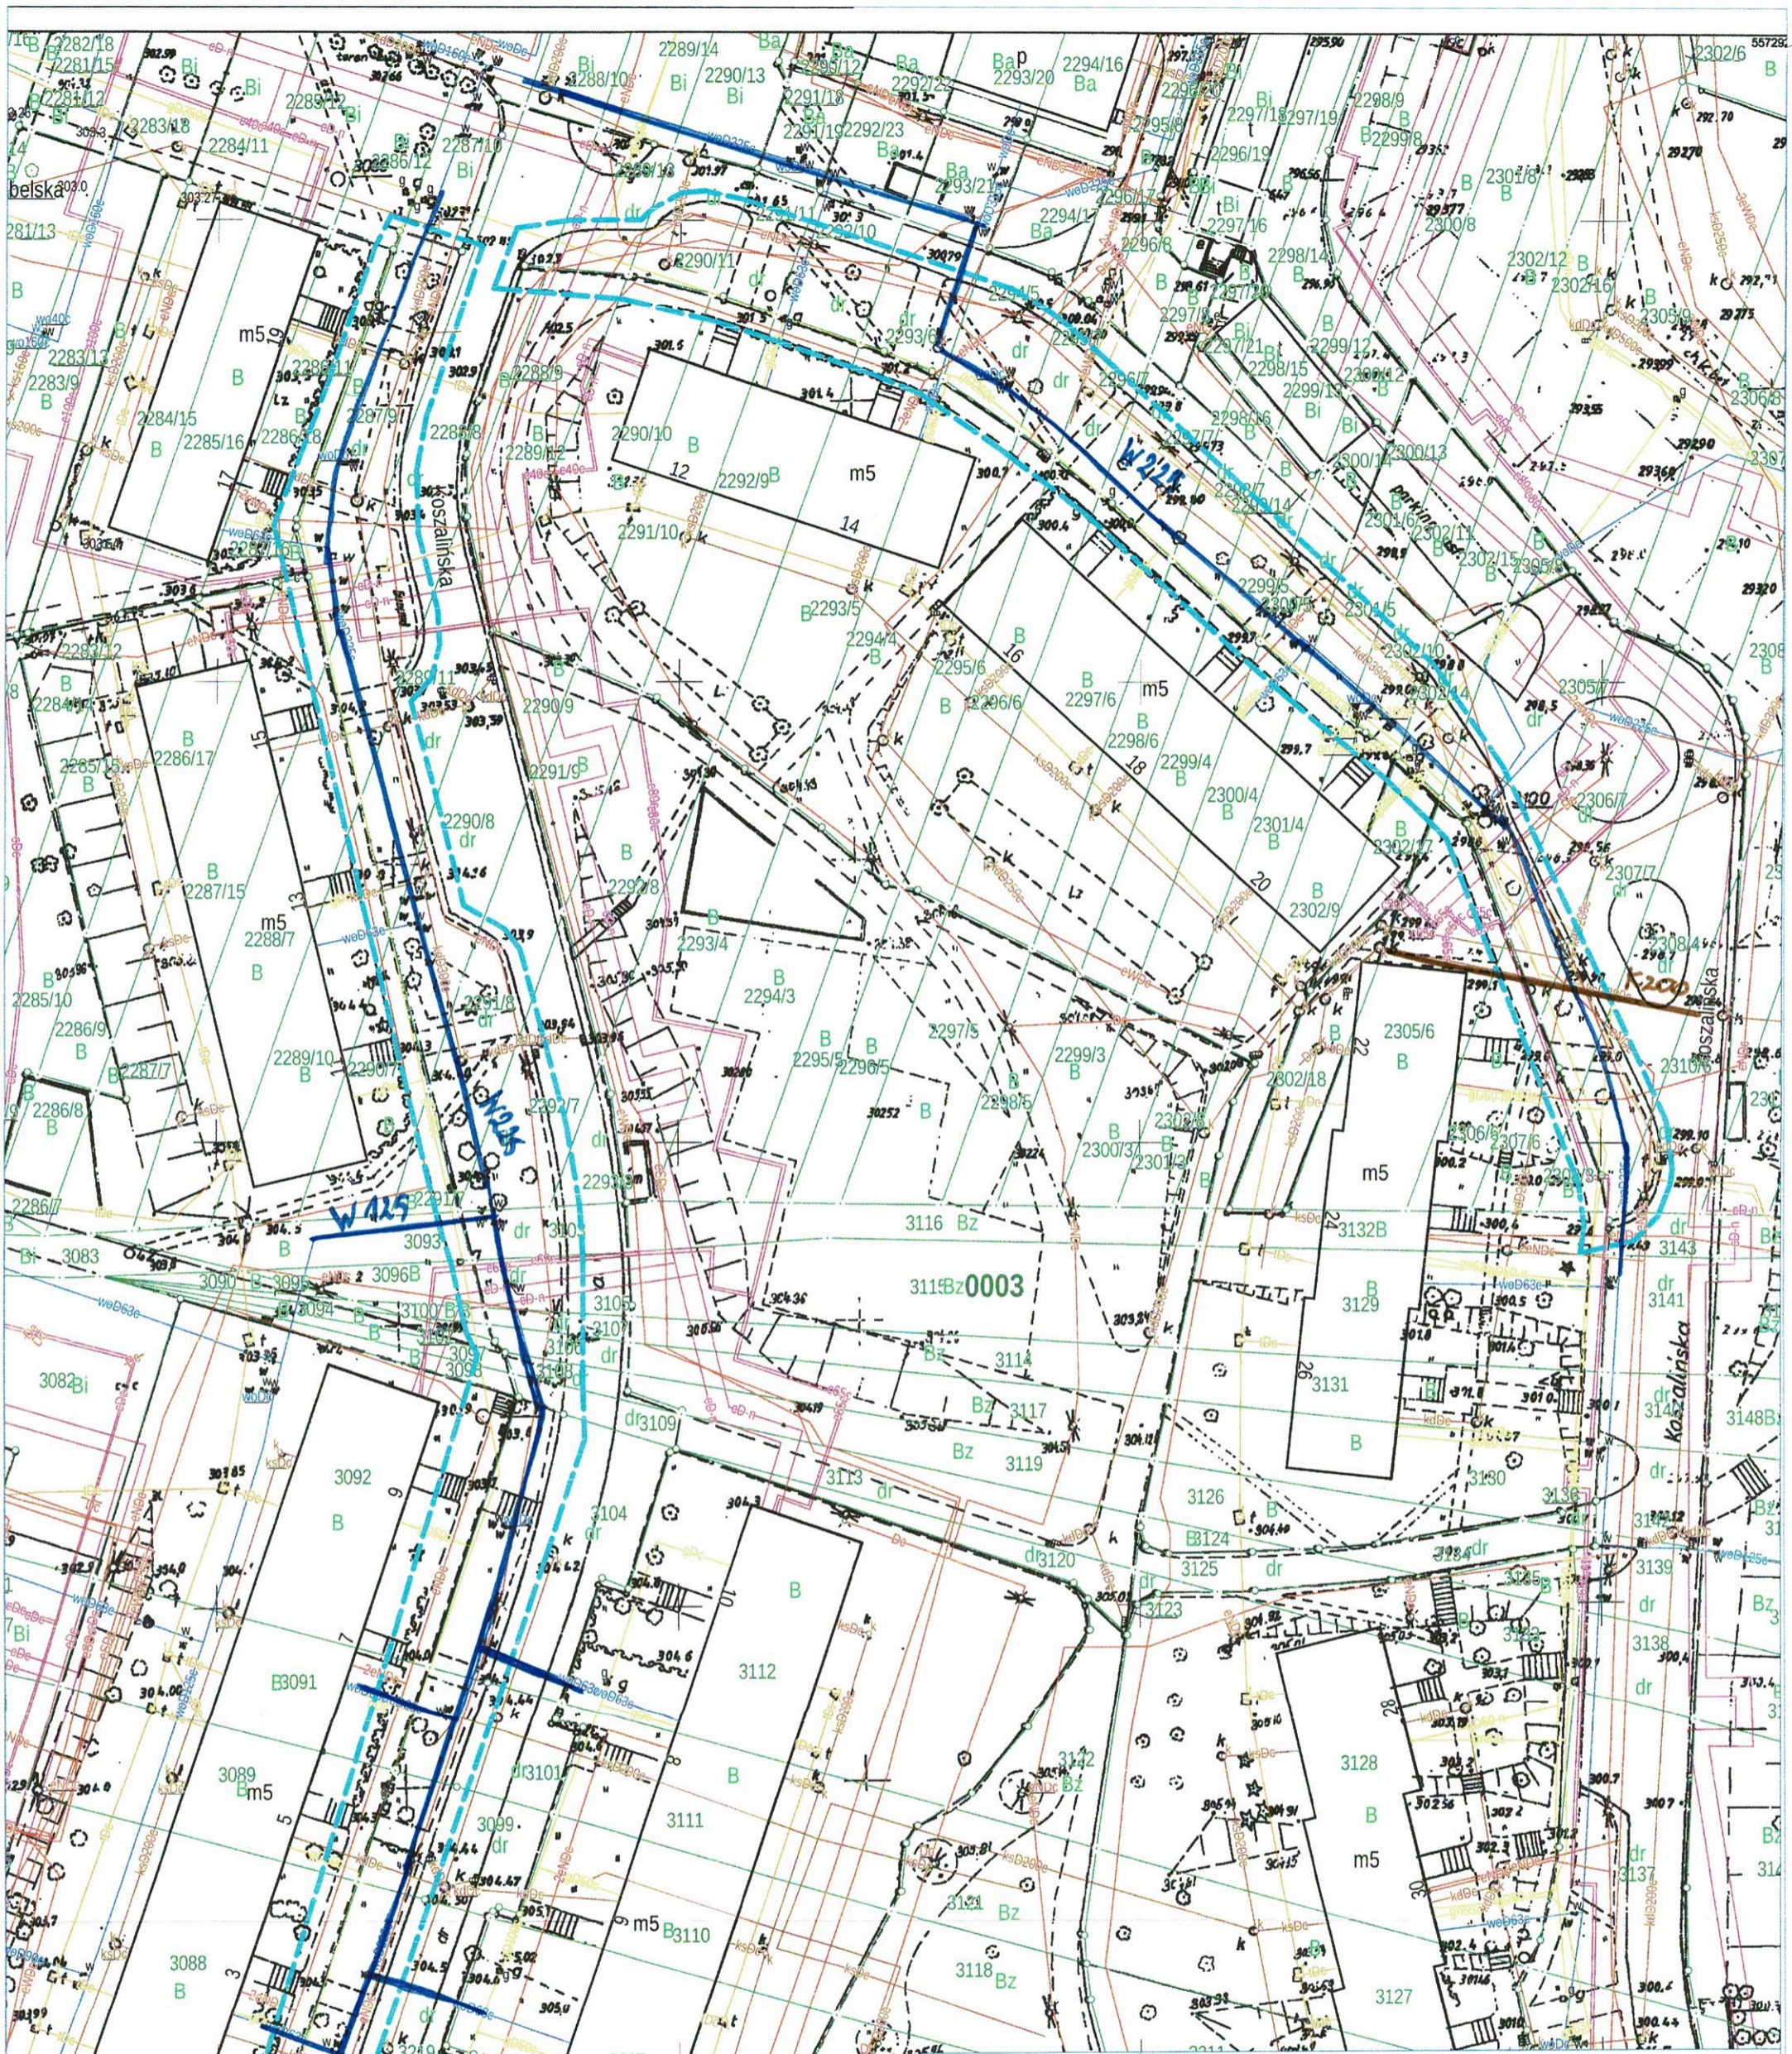

### LEGENDA

..... zakres wywiadu branżowego

Wykonawca: <b>WMC Inżynieria</b> Wanda Czopek		Zleceniodawca: Miejski Zakład Usług Komunalnych ul. Piłonów 22/1, 41-200 Sosnowiec
Stadium: Uzgodnienie Branżowe		Tytuł: „Przebudowa ul. Koszalińskiej BO 20/XIII/11”
Objekt: ul. Koszalińska w Sosnowcu		
Nazwa rysunku: Wywiad Branżowy		
Zespół projektowy:	Uprawnienia:	Branża:
Projektował: Mgr Inż. Wanda Czopek	-	Drogowa
Podpis: 		Data: 05.2020
Nr. Rys: 1		Skala: