

TAURON Dystrybucja S.A.
Oddział w Będzinie
ul. Matobądzka 14/1, 42-500 Będzin
Infolinia: +48 32 606 0 616
info@tauron-dystrybucja.pl



Będzin, dn. 2 czerwca 2020r.

1016103114

WMC Inżynieria
Wanda Czoppek
ul. Troks 103
32-300 Olkusz



Sygnatura: TD/OBD/OME/2020-06-02/

Barcode: MAIL/2020-05-26/0001896

NK: TD/OBD/OME/2020-06-02/0000010

Dotyczy: usunięcia kolizji sieci elektroenergetycznej z obiektem inwestora tj.: Przebudowa ulicy Sosnowiec ul. Koszalińska

Szanowni Państwo, Szanowna Pani,

Niniejszym w odpowiedzi na korespondencję z dnia 09-04-202026-05-2020r data wpływu do TAURON Obsługa Klienta Sp. z o. o. 26-05-2020r w sprawie przebudowy istniejącej infrastruktury elektroenergetycznej uprzejmie informujemy, że zgodnie z obowiązującymi w TAURON Dystrybucja S.A. procedurami należy wystąpić z wnioskiem o „Uzgodnienia branżowe, naniesienie uzbrojenia terenu i Wydanie warunków technicznych usunięcia kolizji sieci elektroenergetycznej” (wniosek w załączeniu), do którego należy dołączyć w 2 egz. aktualny plan – projekt zagospodarowania terenu, w skali 1 : 500 a w przypadku drobnych elementów o wymiarach poniżej 0,3m w skali 1 : 250 wraz z tytułem prawnym do dysponowania przedmiotową nieruchomością, pełnomocnictwem do reprezentowania inwestora.

Wyaśniamy:

Dotychczas przedstawione dokumenty wystarczyły do opracowania wywiadu uzgodnienia branżowego przesłanym w korespondencji nr TD/OBD/OMD/UB/PC/896/2020 z dnia 22-05-2020r, natomiast przebudowa istniejącego uzbrojenia elektroenergetycznego wymaga zawarcia pomiędzy Inwestorem a gestorem sieci umowy porozumienia regulującego zakresy i zasady finansowania inwestycji.

W zaistniałej sytuacji do czasu uzupełnienia brakujących dokumentów przedmiotowy wniosek pozostawiamy bez rozpatrzenia.

Z poważaniem

Załączniki:
Załącznik nr 1 – Wniosek...

Kopia:
TD/OBD/OME

TAURON Dystrybucja S.A.
Oddział w Będzinie
Wydział Eksploatacji
Starszy specjalista ds. eksploatacji sieci

Grzegorz Frej

TAURON Dystrybucja S.A.
ul. Podgórska 25A
31-035 Kraków

NIP: 611 020 28 60, REGON: 2301 792 16
Kapitał zakładowy (w całości opłacony): 560 575 920,52 zł
Sąd Rejonowy dla Krakowa Śródmieścia
XI Wydział Gospodarczy Krajowego Rejestru Sądowego
pod numerem KRS: 0000073321

www.tauron-dystrybucja.pl

Prosimy wypełnić drukowanymi literami:

Dane wnioskodawcy

Imię i nazwisko/Nazwa firmy		PESEL/NIP	
Tel. stacjonarny		E-mail	
Tel. komórkowy			
Adres zamieszkania/Siedziba firmy			
Ulica		Nr domu	Nr lokalu
		/	
Poczta		Miejscowość	Kod pocztowy

Proszę o (nałożyć wybrać jeden wariant):

- Wykonanie uzgodnienia branżowego (usytuowanie obiektu), aktualizacji załączonej do wniosku mapy w zakresie sieci TAURON Dystrybucja SA i TAURON Dystrybucja Serwis SA,
- Wykonanie uzgodnienia branżowego (usytuowanie obiektu), aktualizacji załączonej do wniosku mapy w zakresie sieci TAURON Dystrybucja SA i TAURON Dystrybucja Serwis SA i wydanie warunków usunięcia kolizji,
- Wydanie warunków technicznych usunięcia kolizji na podstawie uzgodnienia branżowego o nr

dla zaznaczonego obszaru (lokalizacja inwestycji – adres)

Ulica	Nr domu/ Nr lokalu	Nr działki
Gmina	Miejscowość	

w związku z planowaną inwestycją (opis inwestycji np. budynek mieszkalny, stacja benzynowa itp.), wraz z podaniem wnioskowanego zakresu przebudowy sieci elektroenergetycznej i propozycją jej wykonania (np. skablowanie sieci napowietrznej)

Należność za usługę uzgodnienia branżowego/aktualizacji mapy zasadniczej w wysokości zgodnej z aktualnie obowiązującym Cennikiem Usług Pozataryfowych (dostępnym na www.tauron-dystrybucja.pl) ureguluję po otrzymaniu faktury VAT w terminie 14 dni od daty jej wystawienia.

Uzgodnienia branżowe

Proszę:

- wysłać na adres korespondencyjny
- odbiorę osobiście
- inny

Prawne

Informacje na temat przetwarzania Państwa danych osobowych na potrzeby realizacji ww. procesu znajdują się w „Klauzuli informacyjnej TD SA dla procesu uzgodnień branżowych i procesu usunięcia kolizji”, która jest integralną częścią niniejszego dokumentu

Miejscowość, data	Czytelny podpis lub pieczęć osoby uprawnionej

Załączniki:

Dwa egzemplarze planów w skali 1:500 lub 1:1000 z warstwą uzbrojenia (mapy powinny być pozyskane w Powiatowym Oddziale Dokumentacji Geodezyjnej i Kartograficznej z zachowaniem wyznogów dotyczących terminów ważności map) z naniesioną propozycją usunięcia kolizji, planu lub szkicu określającego orientacyjne usytuowanie obiektu (w przypadku wystąpienia o warunki techniczne usunięcia kolizji).

Adres korespondencyjny:
TAURON Obsługa Klienta sp. z o.o.
ul. Lwowska 23, 40-389 Katowice

Telefoniczna Obsługa Klienta:
32 606 0 616
(płatni jak za zwykłe połączenie telefoniczne
zgodnie z taryfą operatora)

Elektroniczna Obsługa Klienta:
info@tauron-dystrybucja.pl

Formularz odstąpienia od Zlecenia
(formularz ten należy wypełnić i odesłać tylko w przypadku chęci odstąpienia od Zlecenia)

Prosimy wypełniać drukowanyymi literami.

Data zawarcia umowy zlecenia

Dane Wnioskodawcy

Imię i nazwisko

Ulica

Kod pocztowy

Miejscowość

PESEL (nieobowiązkowy)

Tel. kontaktowy (nieobowiązkowy)

E-mail (nieobowiązkowy)

Oświadczenia Zleceniodawcy

Niniejszym informuję o moim odstąpieniu od umowy zlecenia następującej usługi/usług:

Dane osoby działającej w imieniu Klienta (pehnomocnika)

Imię i nazwisko

Ulica

Kod pocztowy

Miejscowość

Podpis konsumenta (Odbiorcy lub pehnomocnika Odbiorcy) - tylko, jeżeli formularz jest przesyłany w wersji papierowej

Miejscowość, data

Czytelny podpis

POUCZENIE

1. Zleceniodawca, będący konsumentem ma prawo odstąpienia od zlecenia w terminie 14 dni od jego zawarcia bez podania przyczyny z zastrzeżeniem pkt. 4.
2. Aby skorzystać z prawa odstąpienia od zlecenia, Zleceniodawca musi poinformować TAURON Dystrybucja S.A. o swojej decyzji o odstąpieniu od zlecenia w drodze jednoznaczного oświadczenia (na przykład pismo wysłane pocztą, faksem lub pocztą elektroniczną - dane do kontaktu z TAURON Dystrybucja S.A. znajdują się powyżej) przed upływem terminu do odstąpienia od zlecenia.
3. Zleceniodawca może skorzystać z powyższego wzoru formularza odstąpienia od zlecenia, jednak nie jest to obowiązkowe. Aby zachować termin do odstąpienia od zlecenia, wystarczy, aby Zleceniodawca wysłał informację dotyczącą wykonania przysługującego Zleceniodawcy prawa odstąpienia od zlecenia przed upływem terminu do odstąpienia od zlecenia.
4. Jeżeli Zleceniodawca zażądał rozpoczęcia wykonania zlecenia przed upływem terminu do odstąpienia, a następnie przed całkowitym spełnieniem świadczenia przez TAURON Dystrybucja S.A. wykonał prawo odstąpienia, to Zleceniodawca zapłaci TAURON Dystrybucja S.A. kwotę proporcjonalną do zakresu świadczeń spełnionych do chwili, w której Zleceniodawca poinformował TAURON Dystrybucja S.A. o odstąpieniu od zlecenia.

Klauzula informacyjna

TAURON Dystrybucja S.A.



realizacja procesu uzgodnień branżowych i procesu usunięcia kolizji

1. Administratorem Pani/Pana danych osobowych jest Tauron Dystrybucja S.A. z siedzibą w Krakowie ul. Podgórska 25A, 31-035 Kraków, www.tauron-dystrybucja.pl.
2. Powołaliśmy Inspektora Ochrony Danych, z którym mogą się Państwo skontaktować w sprawach dotyczących ochrony danych osobowych pisząc na: td.iod@tauron-dystrybucja.pl lub na adres korespondencyjny: IOD Tauron Dystrybucja S.A., 40-389 Katowice, ul. Lwowska 23.
3. Będziemy przetwarzać dane osobowe podane przez Państwa w związku z wystąpieniem przez Państwa z wnioskiem o uzgodnienie branżowe lub wnioskiem o usunięcie kolizji.
4. Państwa dane osobowe będziemy przetwarzali w celu:
 - a) wykonania uzgodnienia branżowego – przez czas niezbędny do wykonania uzgodnienia [podstawa prawna Art. 6 ust. 1 b) Rozporządzenia - zawarcie i wykonanie umowy];
 - b) w przypadku kontynuacji procesu, także w celu opracowania warunków przebudowy urządzeń elektroenergetycznych – przez czas niezbędny do opracowania dokumentu [podstawa prawna Art. 6 ust. 1 b) Rozporządzenia - zawarcie i wykonanie umowy];
 - c) w przypadku dalszej kontynuacji procesu, także w celu zawarcia i realizacji porozumienia lub umowy o przebudowę urządzeń elektroenergetycznych – przed zawarciem umowy i przez czas jej wykonywania [podstawa prawna Art. 6 ust. 1 b) Rozporządzenia - zawarcie i wykonanie umowy];
 - d) monitorowania jakości realizacji procesu uzgodnienia branżowego oraz usunięcia kolizji w tym obsługa klienta – przez czas trwania realizacji procesu tj. od dnia złożenia wniosku do dnia zakończenia procesu usuwania kolizji (tj. do protokołu odbioru końcowego, lub zawarcia umowy sprzedaży, lub przekazania urządzeń na nasz majątek [podstawa prawna Art. 6 ust. 1 b) Rozporządzenia - zawarcie i wykonanie umowy];
 - e) archiwizacji w zakresie niezbędnym dla wykonania obowiązków prawnych, w szczególności przepisów podatkowych, prawa energetycznego, przepisów o rachunkowości - przez okres wynikający z tych przepisów [podstawa prawna Art. 6 ust. 1 c) Rozporządzenia – wykonanie obowiązku nałożonego przepisami prawa];
 - f) ewentualnego ustalenia, dochodzenia roszczeń lub obrony przed roszczeniami w tym sprzedaży wierzytelności – przez czas trwania postępowań i okres przedawnienia potencjalnych roszczeń [podstawa prawna Art. 6 ust. 1 f) Rozporządzenia - realizacja uzasadnionego interesu administratora w postaci dochodzenia roszczeń i obrona przed roszczeniami związanymi z umową];
 - g) tworzenia analiz wyników prowadzonej przez nas działalności gospodarczej na potrzeby wewnętrzne - przez okres nie dłuższy niż ten wskazany w punktach d) i e) i f) [podstawa prawna Art. 6 ust. 1 f) Rozporządzenia - realizacja uzasadnionego interesu administratora w postaci optymalizacji prowadzonej działalności gospodarczej];
5. W związku z tym, że przetwarzamy Państwa dane osobowe, przysługują Państwu następujące prawa:
 - a) prawo do wniesienia sprzeciwu,
 - b) prawo dostępu do danych osobowych,
 - c) prawo do sprostowania danych,
 - d) prawo do usunięcia danych, (zwanego również „prawem do bycia zapomnianym”),
 - e) prawo do ograniczenia przetwarzania danych
 - f) prawo do przeniesienia danych.
6. Jeśli będą Państwo chcieli skorzystać z przysługujących praw, mogą się Państwo z nami skontaktować na wybrany sposób:
 - a) pisemnie na adres: Tauron Obsługa Klienta sp. z o.o., ul. Lwowska 23, 40-389 Katowice;
 - b) mailowo na adres: daneosobowe.wnioski@tauron-dystrybucja.pl
 - c) telefonicznie pod numerem telefonu +48 32 606 0 616.
7. Jeśli zdecydują się Państwo skorzystać z przysługujących praw, udzielimy Państwu odpowiedzi odnośnie rozpatrzenia żądania nie później niż w terminie mieszcząca od dnia kiedy otrzymamy Państwa żądanie.
8. **Prawo do wniesienia skargi do organu nadzorczego.** Jeśli uważają Państwo, że przetwarzając Państwa dane osobowe naruszamy przepisy prawa, przysługuje Państwu prawo do wniesienia skargi do organu nadzorczego - Prezesa Urzędu Ochrony Danych Osobowych.
9. Państwa dane osobowe mogą być przekazane poza Europejski Obszar Gospodarczy (dalej „EOG”). Sytuacja taka może mieć miejsce w przypadku gdy Administrator zleca wykonanie określonych usług podmiotom mającym siedzibę poza EOG lub przetwarzającym dane poza EOG. Państwa dane osobowe mogą być przekazane jedynie do państw trzecich (państwa poza EOG) lub podmiotów w państwach trzecich (na podstawie programu Ochrona prywatności „Privacy Shield”), w stosunku do których decyzją Komisji Europejskiej stwierdzono odpowiedni stopień ochrony danych lub zawarto w umowach z tymi podmiotami standardowe klauzule ochrony danych.

W związku z przekazaniem danych poza EOG mogą Państwo zażądać od Administratora dalszych informacji o stosowanych zabezpieczeniach w tym zakresie, uzyskać kopię tych zabezpieczeń oraz informację o miejscu ich udostępnienia kontaktując się Administratorem w sposób wskazany w niniejszej informacji.

10. Podanie przez Państwa danych osobowych jest dobrowolne, przy czym za wyjątkiem adresu e-mail i numerów telefonów, stanowi warunek konieczny do realizacji zleconego przez Państwa procesu uzgodnienia branżowego i procesu usunięcia kolizji. Brak ich wskazania uniemożliwi nam realizację zleconych przez Państwa procesów.

11. Przewidywanymi odbiorcami Państwa danych osobowych są:


a) inni administratorzy, którzy przetwarzają dane osobowe we własnym imieniu:

- Operator Systemu Przesyłowego;
- podmioty, które prowadzą działalność pocztową lub kurerską,
- podmioty, które prowadzą działalność płatniczą (banki, instytucje płatnicze) – w celu dokonania zwrotów na Państwa rzecz lub w celu zapewnienia działania usługi polecenie zapłaty,
- podmioty, które nabywają wierzytelności i podmioty windykacyjne – w razie nieopłacenia przez Państwa naszych rachunków w terminie,
- podmioty, które współpracują z nami przy obsłudze spraw księgowych, podatkowych, prawnych – w zakresie, w jakim staną się administratorem danych,

b) podmioty, które ubezpieczają oraz likwidują szkody, naszym imieniu:

- TAURON Dystrybucja Pomiarów sp. z o.o., TAURON Obsługa Klienta sp. z o.o., TAURON Ubezpieczenia sp. z o.o., TAURON Dystrybucja Serwis S.A.,
- podmioty, które obsługują układy pomiarowo rozliczeniowe,
- podmioty, które realizują zadania związane z usuwaniem awarii oraz prowadzące eksploatację sieci elektroenergetycznej,
- podmioty, które obsługują systemy teleinformatyczne i świadczą usługi IT,
- podmioty, które świadczą usługi Contact Centre,
- podmioty, które wspomagają nas w obsłudze korespondencji czy w procesie obsługi Klienta,
- podmioty, które świadczą nam usługi doradcze, konsultacyjne, audytowe, pomoc prawną, podatkową, rachunkową, agencje badawcze,
- podmioty, które świadczą usługi archiwizacji dokumentów,

w zakresie w jakim jest to niezbędne do realizacji celów przetwarzania Państwa danych osobowych.

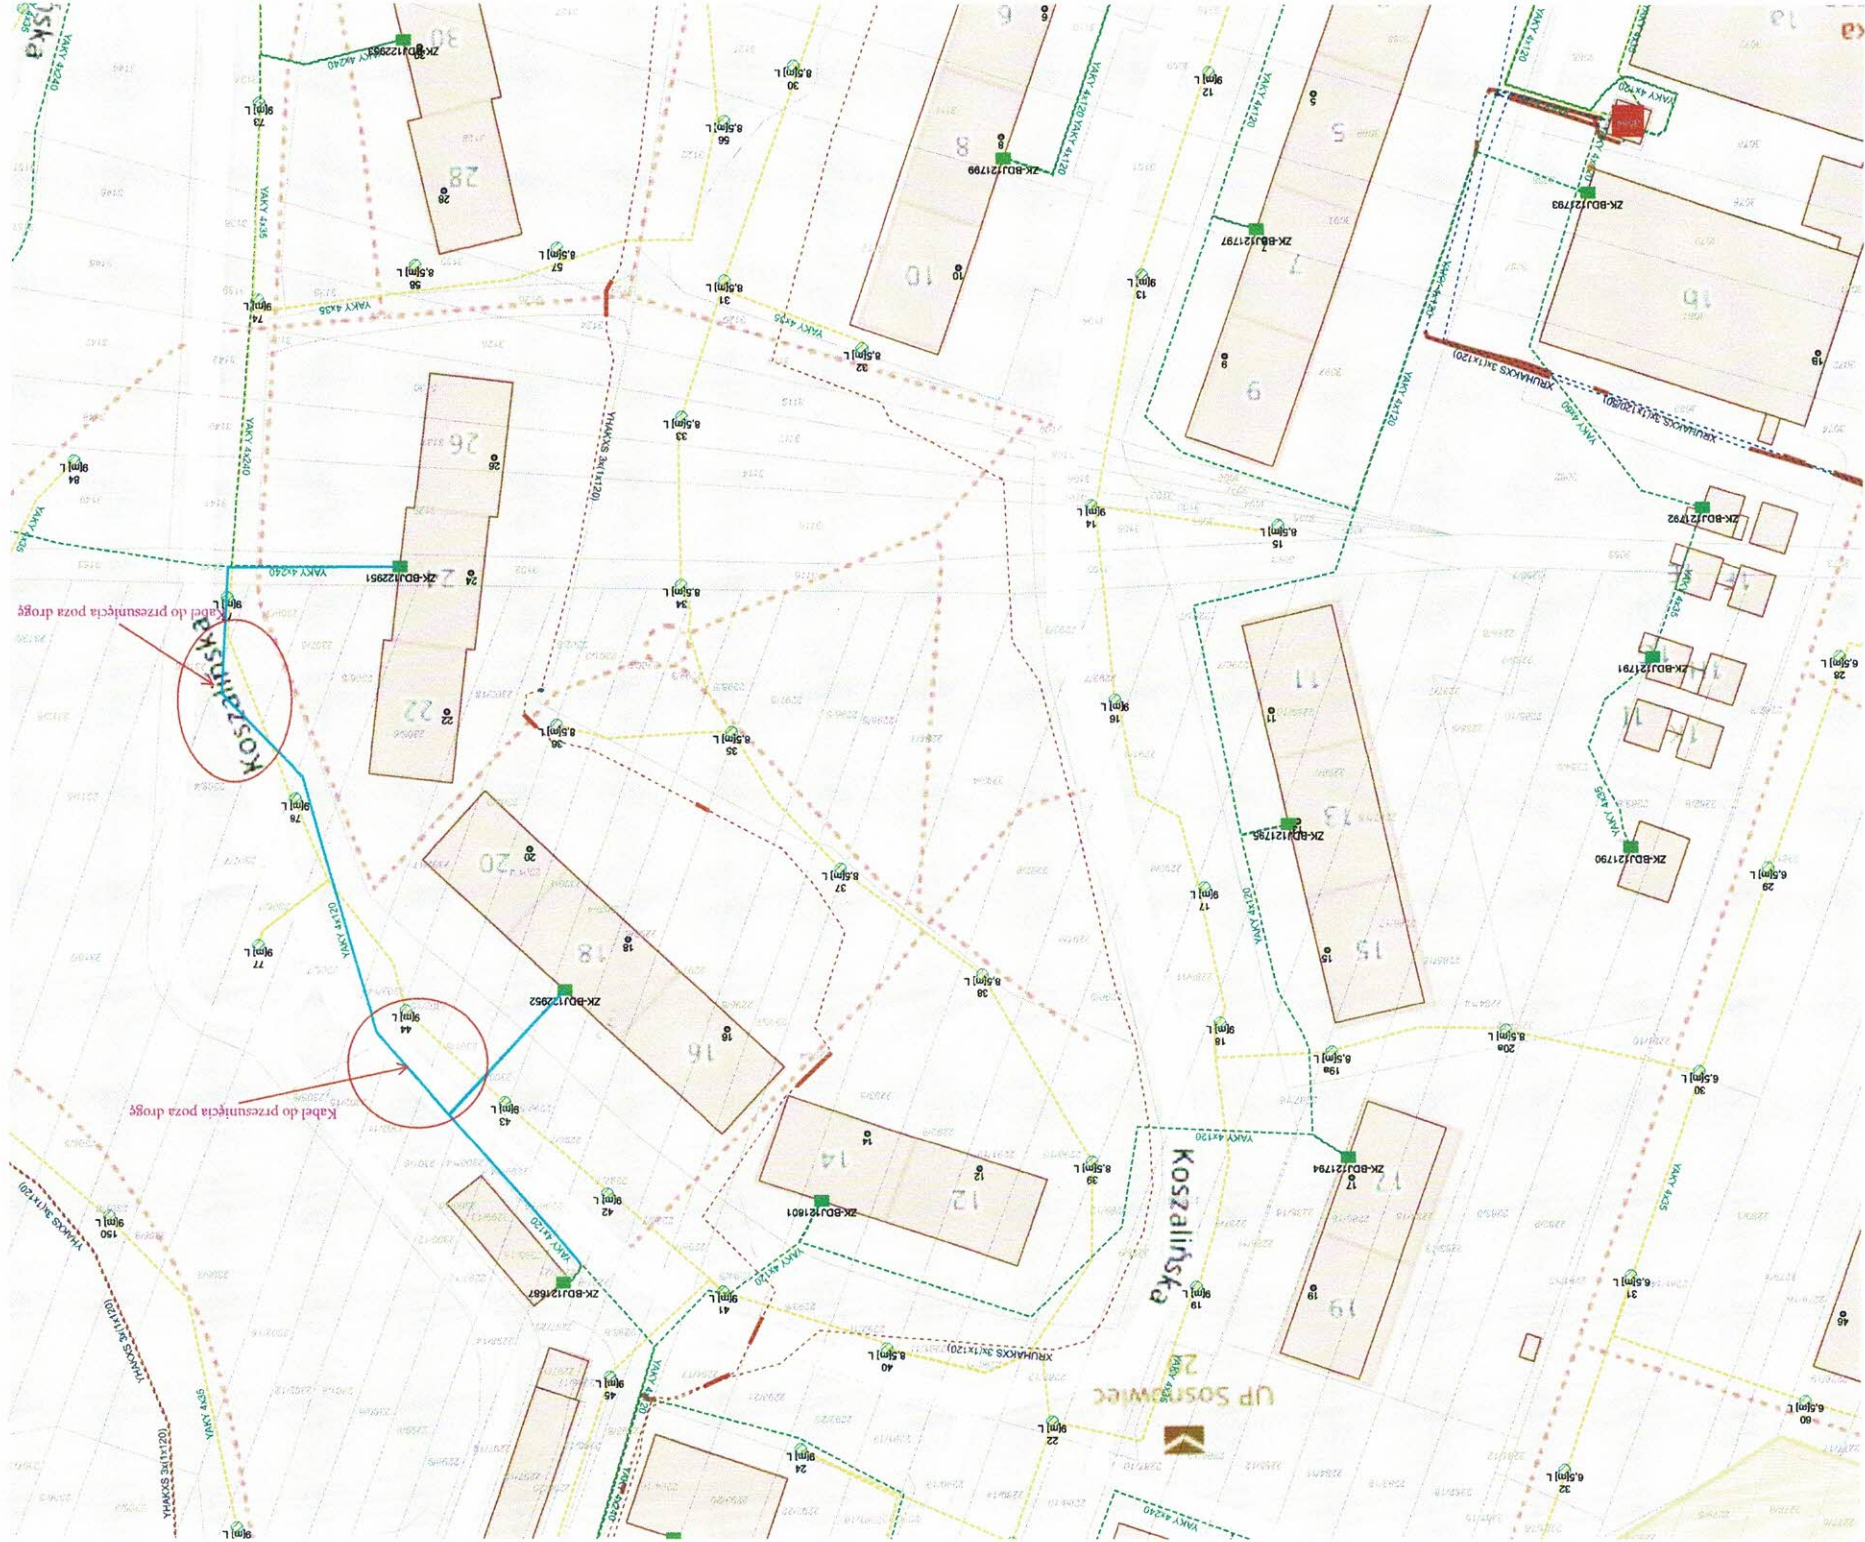

Kabel do przesunięcia poza drogę

Kabel do przesunięcia poza drogę

Kosalińska

UP Sosnowiec

Oddział w Będzinie, Dział Dokumentacji - uzgodnienie branżowe Sosnowiec ul. Koszalińska - dot.



Wanda cz <wanda.czopek@gmail.com> wt., 26 maj, 11:19

do info

Witam! W nawiązaniu do wniosku złożonego drogą pocztową dotyczącą ul. Koszalińskiej w Sosnowcu wyjaśniam, że zakres planowanych robót polega na wykonaniu utwardzenia pasa pobocza na szerokość 5,0 m o rozbieralnej nawierzchni z płyt betonowych ażurowych na podbudowie tłuczniowej. Łączna grubość planowanych do zabudowy warstw ok. 35 cm. Proponuję zabezpieczenie istniejących kabli energetycznych poprzez montaż rur ochronnych dwudzielnych. Proszę o akceptację propozycji i określenie warunków wykonywania robót związanych z wykonywaniem zabezpieczenia. W załączeniu wniosek złożony drogą pocztową.

Pozdrawiam Wanda Czopek

WMC Inżynieria Wanda Czopek
Troks 103, 32-300 Olkusz
NIP 644 187 58 77
tel. 698 939 571,
e-mail: wanda.czopek@gmail.com

WNIOSEK

Uzgodnienia branżowe, naniesienie uzbrojenia terenu
Wydanie warunków technicznych usunięcia kolizji sieci elektroenergetycznej



Prosimy wypełnić drukowany/ni liżami.

Dane wnioskodawcy

~~Wzrost~~ Nazwa firmy

MHC Inżynieria Wanda Czapek

Tel. stacjonarny

Tel. komórkowy

PESEL/NIP

644 187 58 77

E-mail

wanda.czapek@pwaik.com

Adres zamieszkania/Siedziba firmy

**Wanda Czopek
Troks 103, 32-300 Olkusz
tel. 698 939 571 NIP 644 187 58 77**

Nr domu

103

Nr lokalu

-

Kod pocztowy

82-300

Poczta

OLKUSZ

Miejscowość

TROKS

Proszę o (należy wybrać jeden wariant):

Wykonanie uzgodnienia usytuowania obiektu aktualizacji załączonej w wniosku mapy zasadniczej w zakresie naniesienia uzbrojenia terenu stanowiącego własność TAURON Dystribucja S.A.,

aktualizację załączonej do wniosku mapy zasadniczej w zakresie naniesienia uzbrojenia terenu wydanie warunków technicznych usunięcia kolizji sieci elektroenergetycznej stanowiącej własność TAURON Dystribucja S.A.,

wydanie warunków zabezpieczenia kabli rurami osłonowymi lub wydanie warunków technicznych usunięcia kolizji sieci elektroenergetycznej stanowiącej własność TAURON Dystribucja S.A. na podstawie uzgodnienia branżowego o numerze

dla zaznaczonego obszaru (lokalizacja inwestycji – adres)

Ulica

Kosalińska

Nr domu/ Nr administracyjny

Nr lokalu

Poczta

41-200

Miejscowość

Sosnowiec

W związku z planowaną inwestycją (opis inwestycji np. budynek mieszkalny, stacja benzynowa itp.) wraz z podaniem wskazowanego zakresu zabudowy, sieci elektroenergetycznej i propozycją jej wykonania (np. skabowanie sieci napowietrznej),

**PRZEBUDOWA WŁOCY KOSALIŃSKIES POLSGADZKA NA
WYMIANIE KABLÓW SIŁNIKÓW I OBRZEZY KOSALIŃSKIES 2 PETT KIWOLUY UR
WYKONANIU NAWIERZCHNI KOSALIŃSKIES 2 PETT KIWOLUY UR
WIDOWI KRAWĘŻNIKA W MIEJSCACH PARKOWANIA SMOCHÓW OSOBYCH.**

Należność za usługę w wysokości zgodnej z aktualnie obowiązującym Cennikiem Usług Pozarytowych (dostępnym na www.tauron-distribucja.pl) uwzględniając po otrzymaniu faktury VAT w terminie 14 dni od daty jej wystawienia.

TAURON Dystribucja S.A. ul. Podgórska 25A, 31-035 Kraków, jako administrator danych w rozumieniu ustawy z dnia 29 sierpnia 1997 r. o ochronie danych osobowych informuje, że udostępnione przez Pana/Panią dane osobowe (imię i nazwisko, PESEL, dane teleadresowe) będą przetwarzane wyłącznie w celu realizacji procesu. Usługi uzgodnień terenowych kolizji. Dane te mogą być udostępniane innym podmiotom Grupy TAURON w celu realizacji ww. procesu. Administrator danych informuje ponadto, że na podstawie ww. ustawy ma Pan/Pani prawo dostępu do treści swoich danych osobowych oraz prawo do ich poprawiania. Podanie przez Pana/Panią danych jest dobrowolne, ale mniej bez ich podania nie będzie możliwe zrealizowanie wniosku w zakresie procesu. Usługi uzgodnień terenowych kolizji.

Wyrażam zgodę na przesyłanie za pomocą środków komunikacji elektronicznej wiadomości związanych z realizacją wniosku w zakresie procesu. Usługi uzgodnień terenowych kolizji na podany przeze mnie adres poczty elektronicznej lub numer telefonu.

Wyrażam zgodę na przesyłanie za pomocą środków komunikacji elektronicznej informacji handlowych.

Wyrażam zgodę na przetwarzanie moich Danych Osobowych przez Administratora Danych w celu przeprowadzenia badań opinii publicznej.

Oświadczam, że zostatem/am poinformowany/na o przysługujących mi uprawnieniach na podstawie ustawy z dnia 29 sierpnia 1997 r. o ochronie danych osobowych (tekst jednolity Dz. U. 2002, Nr 101, poz. 926 z późn. zm.) w tym, o prawie dostępu do treści moich danych osobowych oraz prawie do ich poprawiania, których przetwarzanie odbywa się na podstawie przepisów ww. ustawy (jest obowiązkowe wobec faktu ubiegania się o realizację wniosku w zakresie procesu. Obsługi uzgodnień terenowych kolizji).

TROKS 04.05.2020r.

Miejscowość data

Czytelny podpis lub podpis i pieczęć osoby uprawnionej

WMC Inżynieria
Wanda Czopek
Troks 103, 32-300 Olkusz
tel. 698 939 571 NIP 644 187 58 77

Załączniki:

Dwie egzemplarze paraf w skali 1:500 lub większą, stanowiące: 1) plan sytuacyjny dla inwestycji w Powiatowym Ośrodku Deklaracyjnej Usługi Usług Elektroenergetycznej z załączonymi wytycznymi dotyczącymi terminów wykonania oraz z planem skabowania i wytycznymi dotyczącymi terminów wykonania uzgodnień terenowych kolizji; 2) plan lub skabowanie skabowania elektroenergetycznej stacji lub przystanku rozdzielnic o napięciu znamionowym nie większym niż 10 kV.

Adres korespondencyjny: **TAURON Obsługa Klienta sp. z o.o.** 32 606 0 616
Telefoniczna Obsługa Klienta: **32 606 0 616**
Elektroniczna Obsługa Klienta: **info@tauron-distribucja.pl**

Formularz odstąpienia od zlecenia
(formularz ten należy wypełnić i odesłać tylko w przypadku chęci odstąpienia od zlecenia)

Prosimy wypełniać drukowanymi literami

Data zawarcia umowy zlecenia

Dane Nadawcy

Imię i nazwisko

Ulica

Kod pocztowy

Miejscowość

PESEL (nieobowiązkowy)

Tel. kontaktowy (nieobowiązkowy)

E-mail (nieobowiązkowy)

Oświadczam Zleceniodawcy

Niniejszym informuję o moim odstąpieniu od umowy zlecenia następującej usługi:

.....

Dane osoby, która chce w imieniu Klienta (osoby odbiorcy)

Imię i nazwisko

Ulica

Kod pocztowy

Miejscowość

Podpis konsumenta (Odbiorcy lub pełnomocnika Odbiorcy) – tylko, jeżeli formularz jest przesłany w wersji papierowej

Miejscowość, data

Czytelny podpis

POUCZENIE

1. Zleceniodawca, będący konsumentem ma prawo odstąpienia od zlecenia w terminie 14 dni od jego zawarcia bez podania przyczyny z zastrzeżeniem pkt. 4.
2. Aby skorzystać z prawa odstąpienia od zlecenia, Zleceniodawca musi poinformować TAURON Dystrybucja S.A. o swojej decyzji o odstąpieniu od zlecenia w drodze jednoznaczного oświadczenia (na przykład pismo wysłane pocztą, faksem lub pocztą elektroniczną - dane do kontaktu z TAURON Dystrybucja S.A. znajdują się powyżej) przed upływem terminu do odstąpienia od zlecenia.
3. Zleceniodawca może skorzystać z powyższego w zoru formularza odstąpienia od zlecenia. Jednak nie jest to obowiązkowe. Aby zachować termin do odstąpienia od zlecenia, wystarczy, aby Zleceniodawca wysłał informację dotyczącą wykonania przysługującego Zleceniodawcy prawa odstąpienia od zlecenia przed upływem terminu do odstąpienia od zlecenia.
4. Jeżeli Zleceniodawca zażądał rozpoczęcia wykonania zlecenia przed upływem terminu do odstąpienia, a następnie przed całkowitym spełnieniem świadczenia przez TAURON Dystrybucja S.A. wykonał prawo odstąpienia, to Zleceniodawca zapłaci TAURON Dystrybucja S.A. kwotę proporcjonalną do zakresu świadczeń spełnionych do chwili, w której Zleceniodawca poinformował TAURON Dystrybucja S.A. o odstąpieniu od zlecenia.

TAURON Dystrybucja S.A.

Oddział w Będzinie
ul. Matobadzka 14/1, 42-500 Będzin
Infolinia: +48 32 606 0 616
info@tauron-dystrybucja.pl

Trzebinia, dn. 2020-05-22

WMC Inżynieria Wanda Czopek
Troks 103
32-300 Olkusz
1039563015

TD7/OBD/OMD/UB/PC/8966/2020

TD/OBD/OME/K/77/2020

Sygnatura: TD/OBD/OMD/2020-05-20/0000031

Barcode: 1016125537



Dotyczy: uzgodnienia przebudowy ulicy Koszalińskiej w Sosnowcu.

Odpowiadając na wniosek z dnia 07.05.2020r informujemy, że na wskazanym terenie posiadamy linie kablową niskiego napięcia oraz linie kablową średniego napięcia. Złącza kablowe niskiego napięcia, należy inwentaryzować we własnym zakresie.

Na załączonych planach naniesiono orientacyjne przebiegi w/w linii wraz z klauzulami informacyjnymi umieszczonymi na odwrocie map, do których należy się bezwzględnie stosować.

W związku z przebudową drogi przy ulicy Koszalińskiej w Sosnowcu i występującymi kolizjami z istniejącymi sieciami wniosek został przekazany do Wydziału Eksploatacji TAURON Dystrybucja S.A. Oddział w Będzinie w celu wydania warunków przebudowy.

Wszelkie zbliżenia i skrzyżowania projektowanej inwestycji z urządzeniami TAURON Dystrybucja S.A. należy wykonać zgodnie z przepisami i normami.

Dokładne położenie naniesionego kabla (w miejscach kolizji) należy ustalić za pomocą przekopów kontrolnych, wykonanych ręcznie (bez użycia sprzętu mechanicznego).

Ponadto informujemy, że na danym terenie mogą znajdować się urządzenia elektroenergetyczne i teletechniczne niebędące własnością TAURON Dystrybucja S.A. Oddział w Będzinie Region SN i nN Trzebinia-Siersza.

Ważność uzgodnienia ustala się na okres dwóch lat, licząc od daty niniejszego pisma. Prace w pobliżu urządzeń Tauron Dystrybucja S.A. prowadzić po wcześniejszym

uzgodnieniu terminu i sposobu z Jednostką Terenową w Sosnowcu (osoba do kontaktu Artur Jędrusik – , tel. 32 735-41-31

OBD/OMD

Załączniki: TD


- 1 egz. mapy sytuacyjnej

- broszurka bezpieczniki TAURONA

TAURON Dystrybucja S.A.

Oddział w Będzinie
Wydział Dokumentacji
Specjalista ds. uzgodnień branżowych


Paweł Cudak

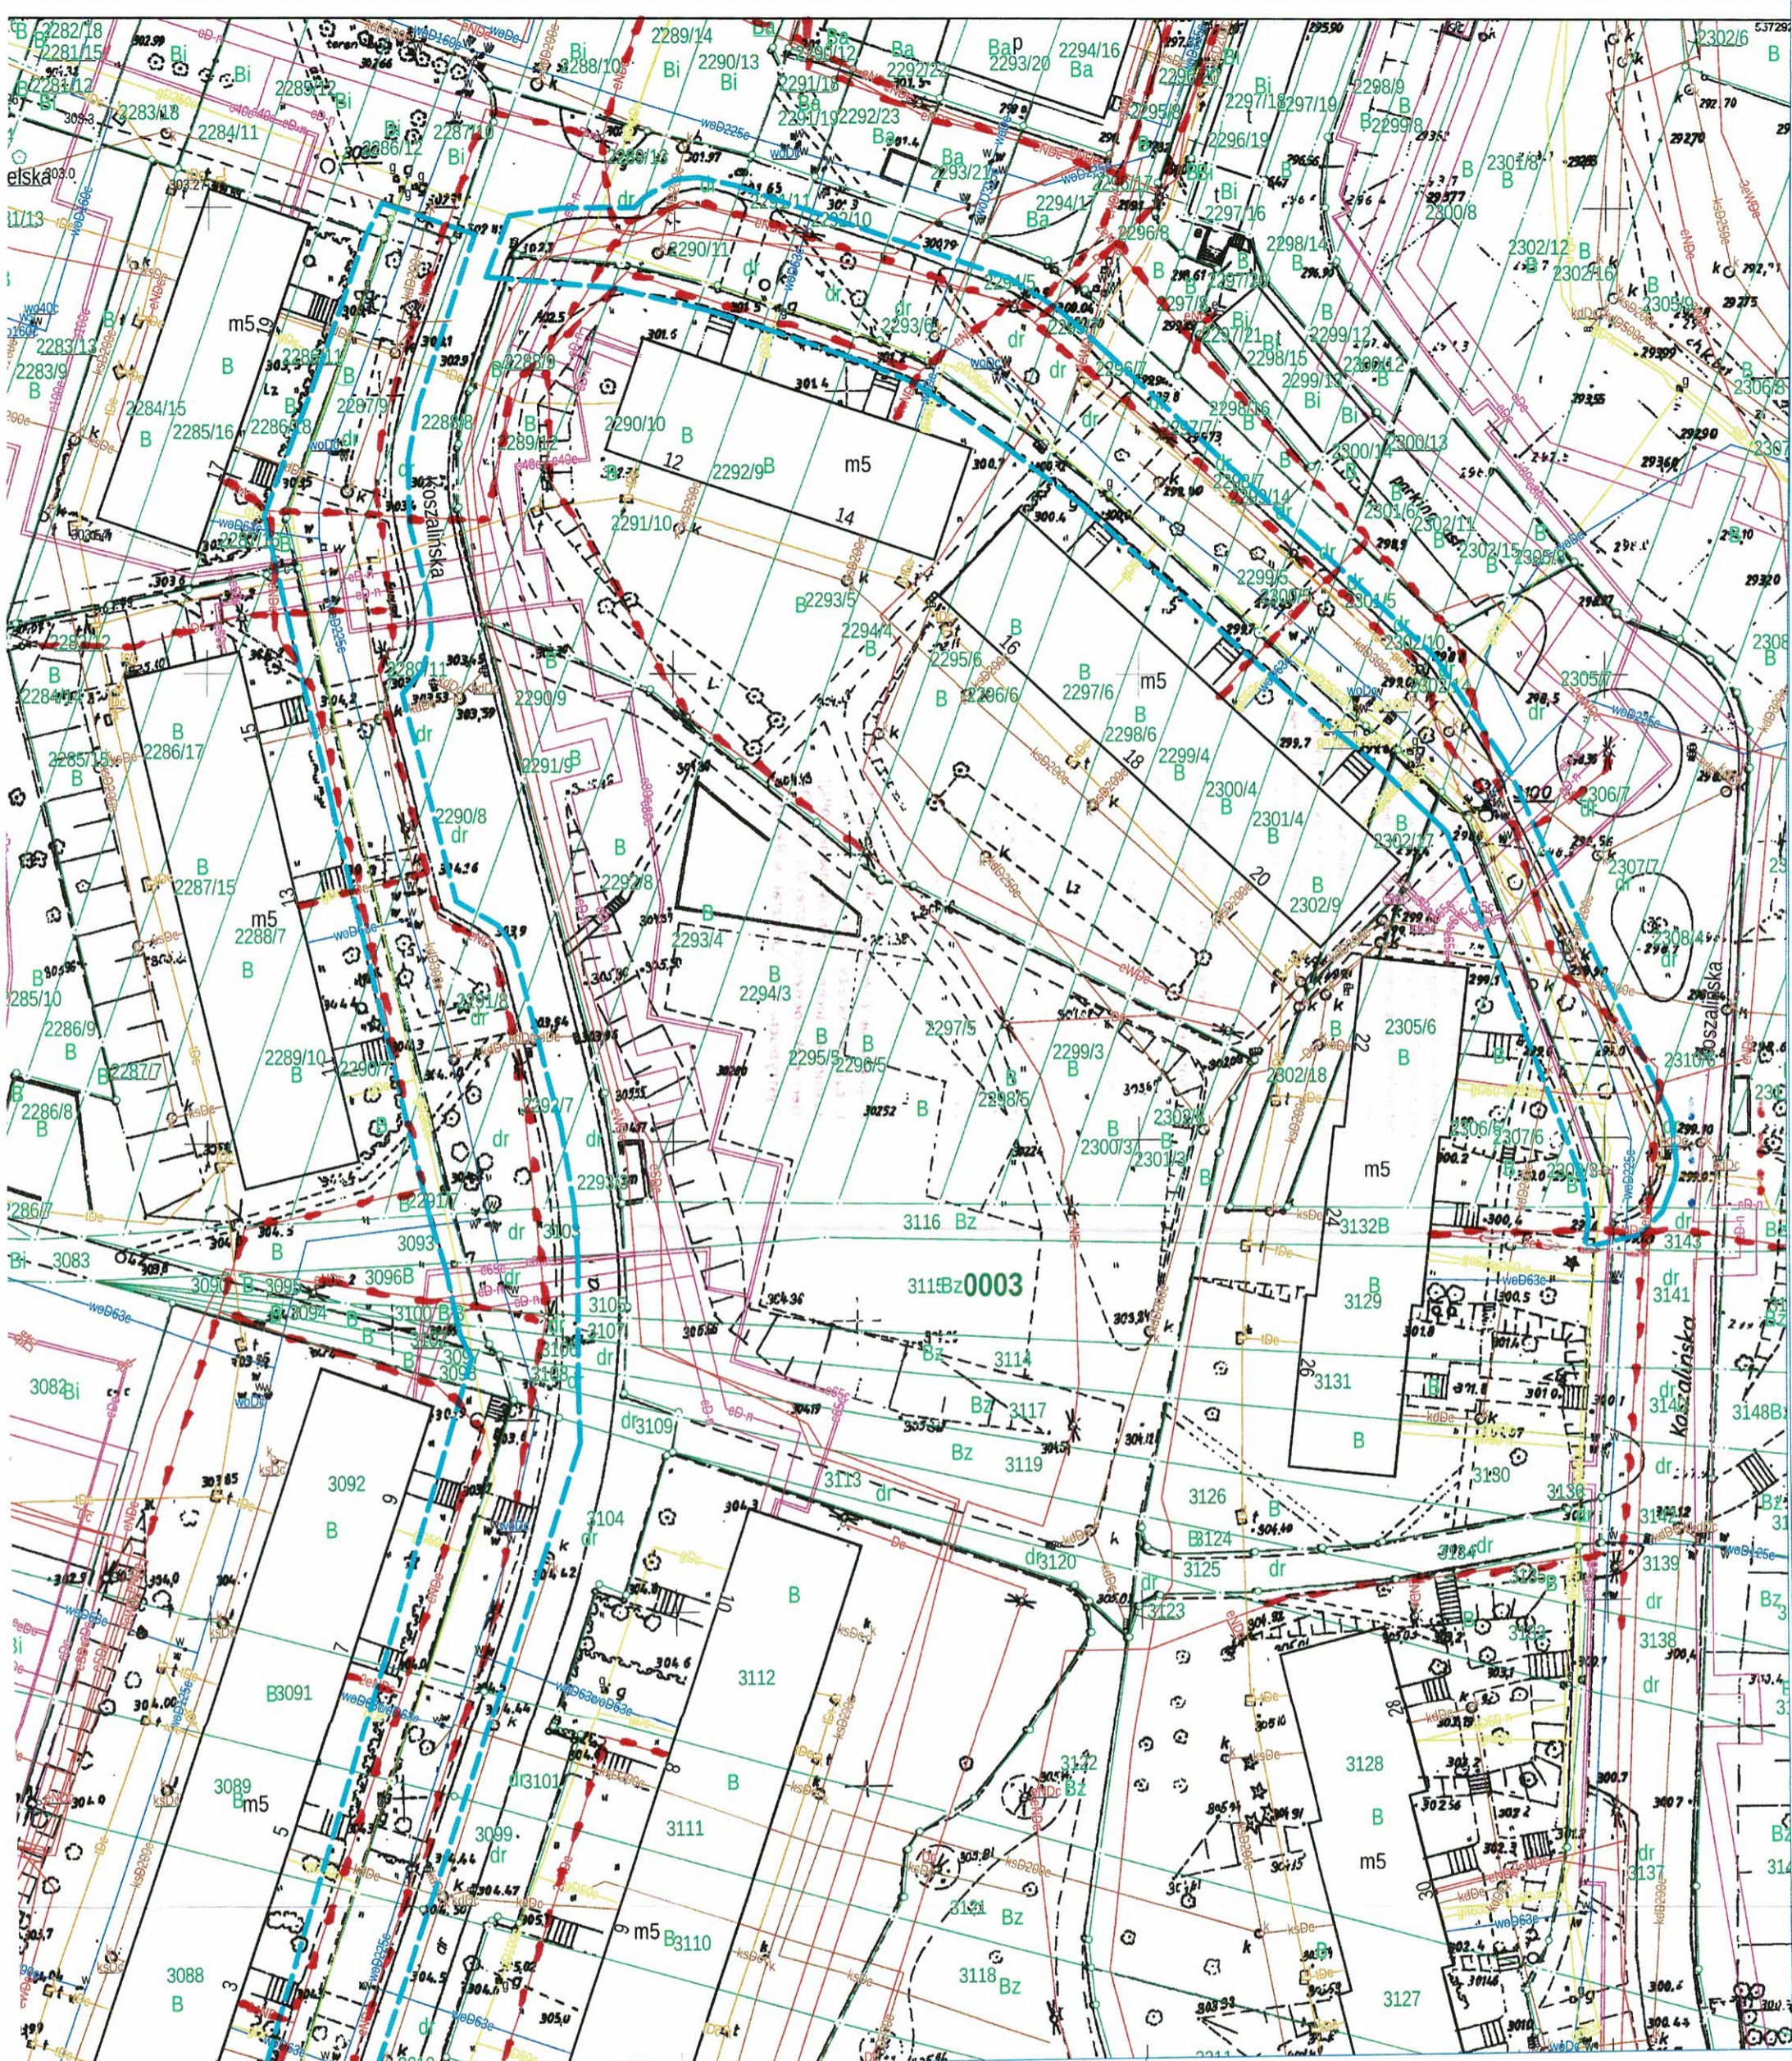

LEGENDA

..... zakres wywiadu branżowego

Wykonawca:

WMC Inżynieria
Wanda Czopek

Zleceniodawca:

Miejski Zakład Usług Komunalnych
ul. Piłpnow 22/1, 41-200 Sosnowiec

Stadium:

Uzgodnienie Branżowe

Tytuł:

„Przebudowa ul. Koszalińskiej BO 20/XIII/11”

Obiekt:

ul. Koszalińska w Sosnowcu

Nazwa rysunku:

Wywiad Branżowy

Branża:

Uzgodnienia

Projektował:

Mgr Inż. Wanda Czopek

Uprawnienia:

Branża:

Drogowa

Podpis:

Data: 05.2020

Skala:

Nr. Rys:

1

--- Kabel nN.
--- Kabel SN.

TAURON Dystrybucja S.A.

Oddział w Będzinie
Wydział Dokumentacji

Naniesione trasy urządzeń energetycznych i teletechnicznych są orientacyjne i nie oznaczają wyrażenia zgody na wykonywanie robót ziemnych. Ze względu na bezpieczeństwo osób i mienia, w przypadku kolizji lub skrzyżowań z istniejącą siecią elektroenergetyczną, w terminie 14 dni przed przystąpieniem do robót wskazane jest wystąpić do Spółki eksploatującej sieć o odpłatny nadzór branżowy oraz wykonać ręczne przekopy kontrolne celem ustalenia dokładnej trasy kabli. Sieć napowietrzna NN należy zliniewaryzować we własnym zakresie. Uzgodnienie jest ważne 2 lata od daty wystawienia.

Kategorycznie zabraniaamy prowadzenia robót ziemnych sprzętem mechanicznym bez nadzoru w odległości mniejszej niż 2m od zlokalizowanego przekopem kontrolnym kabla.

Uzgodnia się z uwagą, że prace w pobliżu urządzeń podziemnych TAURON Dystrybucja S.A. należy wykonać ręcznie, zgodnie z obowiązującymi normami. Wskazane jest ze względu na bezpieczeństwo osób i mienia, by przed przystąpieniem do prac wystąpić do TAURON Dystrybucja S.A. Oddział w Będzinie o nadzór branżowy.

Uzgodnia się z uwagą, że dla kolidujących urządzeń należy wystąpić o wydanie warunków technicznych usunięcia kolizji sieci elektroenergetycznej do TAURON Dystrybucja S.A., Oddział w Będzinie.

TAURON Dystrybucja S.A.

Oddział w Będzinie
Wydział Dokumentacji
Specjalista ds. uzgodnień branżowych

Paweł Cudak
Paweł Cudak