

Sosnowiec, dnia 07.05.2020 r.

DTT/AD/809email/626email/2020

WMC Inżynieria Wanda Czopek
Troks 103
32 – 300 OLKUSZ

Dotyczy: zadania pn. „Remont ul. Wieczorka i ul. Jarosza w Sosnowcu”.

W odpowiedzi na pismo, data wpływu 08.04.2020 r., wraz z uzupełnieniem, data wpływu 30.04.2020 r., Sosnowieckie Wodociągi S.A. w załączeniu odsyłają jeden egzemplarz mapy z orientacyjnie naniesioną trasą sieci wodociągowej i kanalizacyjnej będącej w eksploatacji Spółki - zgodnie z zakresem przedstawionym na załączniku mapowym. Na mapie naniesiono również przyłącza wod. – kan. Lokalizację planowanej inwestycji wraz z rodzajem zastosowanej nawierzchni, **uzgadniam**.

Poniżej przedstawiamy warunki zabezpieczenia infrastruktury wodno-kanalizacyjnej na terenie zaplanowanej inwestycji:

1. Nie należy zmniejszać nakładu gruntu nad siecią wod. – kan. wraz z przyłączami.
2. Należy przewidzieć regulację: skrzynek zasurowych, hydrantowych, obudów zasuw i hydrantów do niwelety nowej nawierzchni.
3. W przypadku wypłylenia bądź też zagłębienia zabudowanych na sieci wodociągowej hydrantów - w sytuacji w którym będą znajdowały się one w zakresie Państwa zamierzenia inwestycyjnego - należy dokonać ich regulacji w stosunku do nowych rzędnych.
4. Należy wyregulować studnie kanalizacyjne do niwelety nowej nawierzchni.
5. Prawdopodobnie istnieją w terenie inne, nie wykazane na niniejszej mapie urządzenia podziemne, które nie zostały zgłoszone do inwentaryzacji lub o których brak jest informacji w naszych zasobach. Dlatego dokładne położenie sieci i urządzeń wodociągowych i kanalizacyjnych należy ustalić przy pomocy urządzeń lokalizacyjnych lub wykonać przekopy kontrolne w terenie.
6. Zabraniaamy prowadzenia robót ziemnych sprzętem mechanicznym w pobliżu urządzeń wodociągowych i kanalizacyjnych.
7. W przypadku uszkodzenia istniejącego uzbrojenia wod. – kan. należy bezwzględnie wstrzymać prace i o tym fakcie powiadomić Sosnowieckie Wodociągi S.A.

8. Nie wyrażamy zgody na lokalizację obiektów ani żadnej innej infrastruktury związanej z realizacją Państwa zamierzenia inwestycyjnego na naszej istniejącej sieci wod. – kan. wraz z przyłączami.
9. Odpowiedzialność za powstałe ewentualne uszkodzenia urządzeń wod. – kan. Sosnowieckich Wodociągów S.A. ponosi osoba kierująca pracami i zostaną one usunięte na koszt inwestora.
10. Teren w pobliżu sieci wod. – kan. musi być udostępniony w trybie pilnym na każde życzenie naszej Spółki związane z pracami remontowymi, inwestycyjnymi bądź awaryjnymi.
11. Sosnowieckie Wodociągi S.A. nie odpowiadają za inne sieci, urządzenia i instalacje wodociągowe i kanalizacyjne znajdujące się na rozpatrywanym terenie.
12. Na czas prac związanych z wykonawstwem zadania należy zlecić nadzór specjalistyczny do Sosnowieckich Wodociągów S.A.

Uzgodnienie ważne jest przez rok od daty niniejszego pisma.

Z poważaniem

PREZES ZARZĄDU


Paweł Kopczyński

Załączniki:

1. 1 egz. mapy
2. Faktura

Kopia:

- a/a

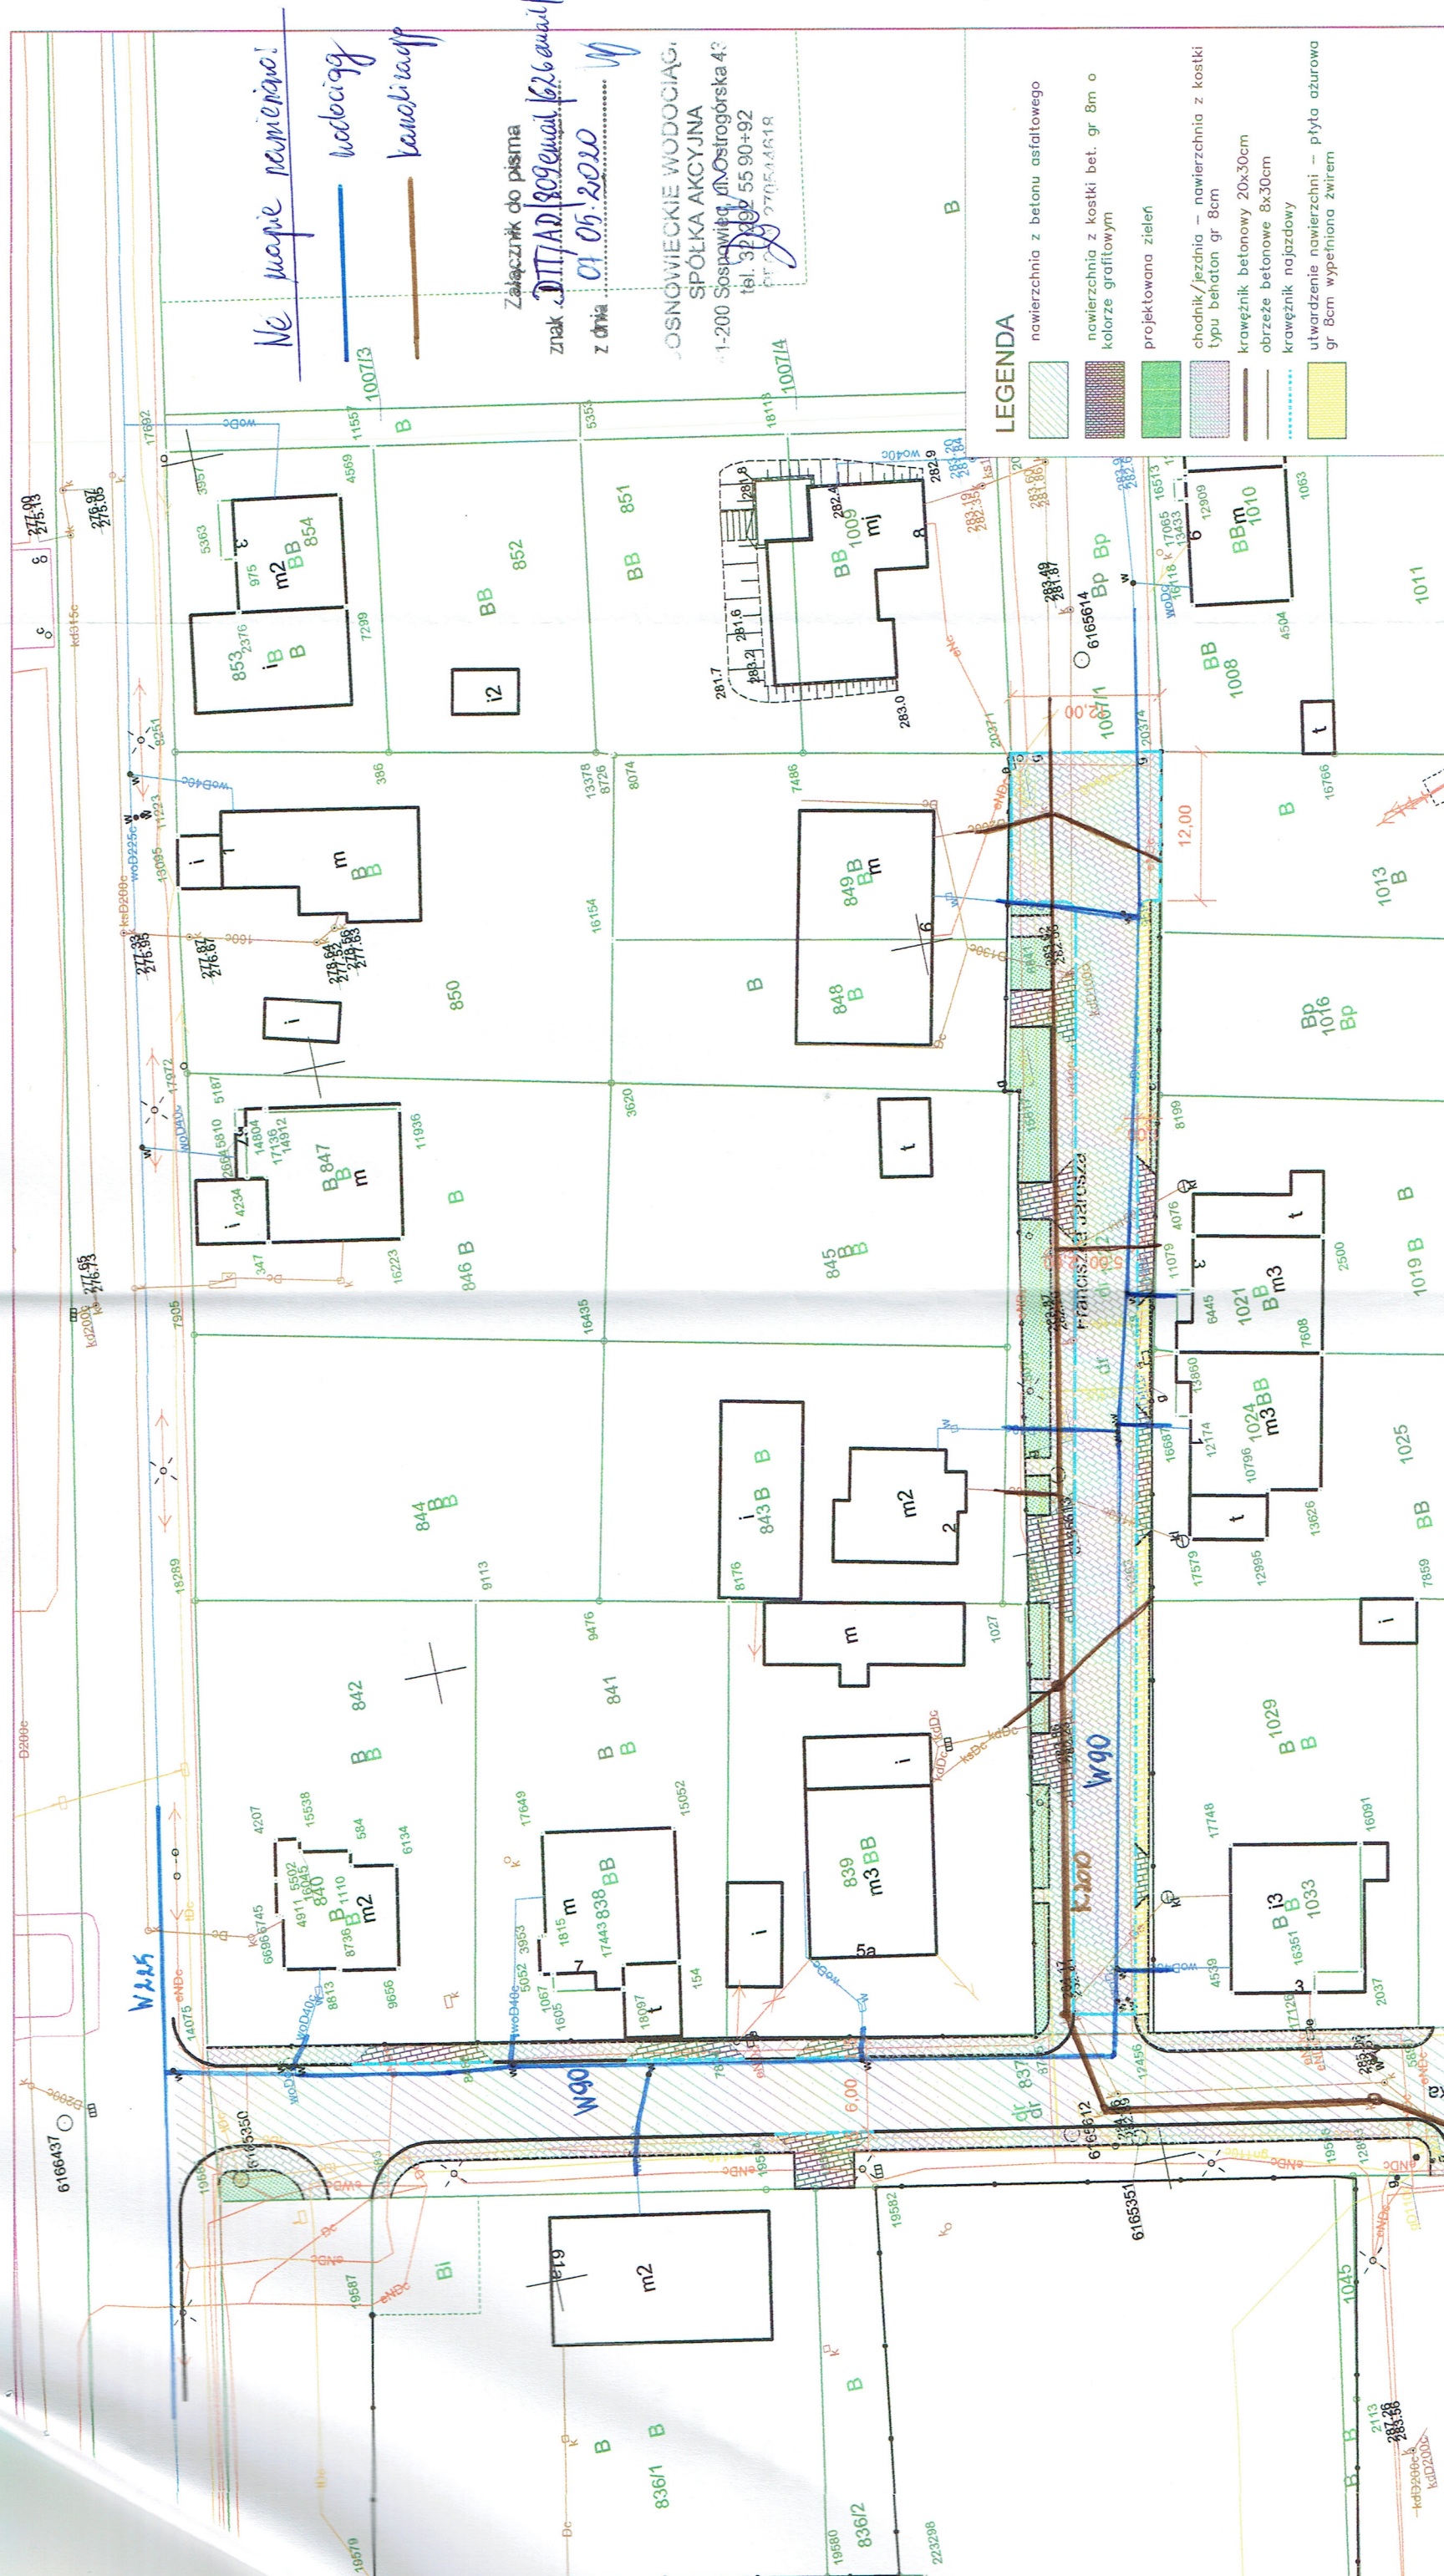

LEGENDA

- nawierzchnia z betonu asfaltowego
- nawierzchnia z kostki bet. gr 8m o kolorze grafitowym
- projektowana zieleni
- chodnik/jezdnia - nawierzchnia z kostki typu behan gr 8cm
- krawężnik betonowy 20x30cm
- obrzeże betonowe 8x30cm
- krawężnik najazdowy
- utwardzenie nawierzchni - płyta ażurowa gr 8cm wypełniona żwirami

WMC Inżynieria
Wanda Czopek

Wykonawca: Miejski Zakład Usług Komunalnych
ul. Plonów 22/1, 41-200 Sosnowiec

Stadium: Program Funkcjonalno - Użytkowy

Tytuł: „Remont ulicy Wieczorka i ulicy Jarosza w Sosnowcu”

Obiekt: UI. Wieczorka i ul. Jarosza w Sosnowcu

Nazwa rysunku: Koncepcja

Projektował: mgr inż. Wanda Czopek

Uprawnienia: -

Branka: Drogową

Data: 04.2020

Skala: 1:500

Nr. Rys: 2