



Polska Spółka Gazownictwa sp. z o.o.  
Oddział Zakład Gazowniczy w Zabrzu  
ul. Szczęść Boże 11, 41-800 Zabrze  
tel. 32 398 50 00, faks 32 271 78 01

**Gazownia w Sosnowcu**  
ul. Jana III Sobieskiego 62,  
41-209 Sosnowiec  
tel. 32 266 33 56,  
gazownia.sosnowiec@psgaz.pl

**WMC Inżynieria**  
**Wanda Czopek**  
**Troks 103**  
**32-300 Olkusz**

Wasz znak:  
Nasz znak: PSGZA.0167.763.160074321.20

Sosnowiec 09.04.2020

Dot.: Uzgodnienie remontu ul. Wieczorka i Jarosza w Sosnowcu.

Szanowni Państwo,

W odpowiedzi na Państwa pismo z dnia 08.03.2020 r. w sprawie jak wyżej informujemy, iż w przedstawionym zakresie opracowania naniesiono kolorem czerwonym orientacyjny przebieg istniejącej sieci gazowej;

**- niskiego ciśnienia (PE i stal)**

Dla informacji podajemy, że w zaznaczonym terenie brak jest sieci podwyższonego średniego ciśnienia i wysokiego ciśnienia obsługiwanej przez PSG Sp. z o.o. Oddział w Zabrzu Dział Zarządzania Majątkiem Sieciowym – Sekcja Ewidencji Majątku i Uzgodnień.

Jednocześnie zawiadamiamy, że wszelkie miejsca kolizji gazociągu z projektowaną inwestycją należy zabezpieczyć zgodnie z obowiązującym Rozporządzeniem Ministra Gospodarki z dnia 26 Kwietnia 2013r. w sprawie warunków technicznych, jakim powinny odpowiadać sieci gazowe i ich usytuowanie (Dz. U. z dn. 4. czerwca. 2013r. **Poz.640**), oraz Polską Normą **91/M-34 501**.

W przypadku prowadzenia robót w pobliżu naszych urządzeń prosimy porozumieć się z Gazownią w Sosnowcu, ul. Sobieskiego 62 celem nadzoru nad w/w robotami.

Nad siecią gazową należy wykonać nawierzchnię rozbieralną.



Nadzór wykonujemy odpłatnie. Inwestor powinien przelać zlecenie z podanymi warunkami płatności, podając datę i znak uzgodnienia.

Przed przystąpieniem do prac należy ręcznie wykonać wykopy kontrolne ,określające posadowienie sieci gazowej. Wszelkie roboty ziemne w pobliżu naszych urządzeń należy wykonywać ręcznie. Kosztami naprawy za wynikiłe uszkodzenia w trakcie realizacji robót zostanie obciążony wykonawca.

Uzgodnienie jest ważne dwa lata od daty wystawienia niniejszego pisma.

Faktura VAT zostanie przesłana odrębną pocztą.

Uwaga: Przebieg gazociągu wysokoprężnego należy  
Uzgodnić z Operatorem Gazociągów Przesyłowych  
GAZ-SYSTEM S.A. Oddział 266-Świerklany  
ul. Wodzisławska 54 tel. 32 / 439 25 00

Z poważaniem

p.o. ZASTĘPCA KIEROWNIKA  
Gazownia w Sosnowcu

Krzysztof Michalik

Załączniki;


-Mapa 1 szt. (1xA4)

-Kopia a/a

## Kopia mapy zasadniczej

Skala mapy 1:500

Godło arkusza mapy	6.130.31.02.4.1	Podpisuje się zgodność niniejszej kopii z treścią materiału państwowego zasobu geodezyjnego i kartograficznego
Jednostka ewid.	M.Sosnowiec 247501_1	
Obręb ewid.	0010 10 0010	Numer sprawy
Numer działki		Nazwa materiału zasobu
Ulica, nr		Data wykonania kopii
Układ współrz. płaskich	2000/18	Sporządził(a): Bożena Boryka
Układ wysokości		Dokument podpisany elektronicznie
WGG.6642.709.2020		

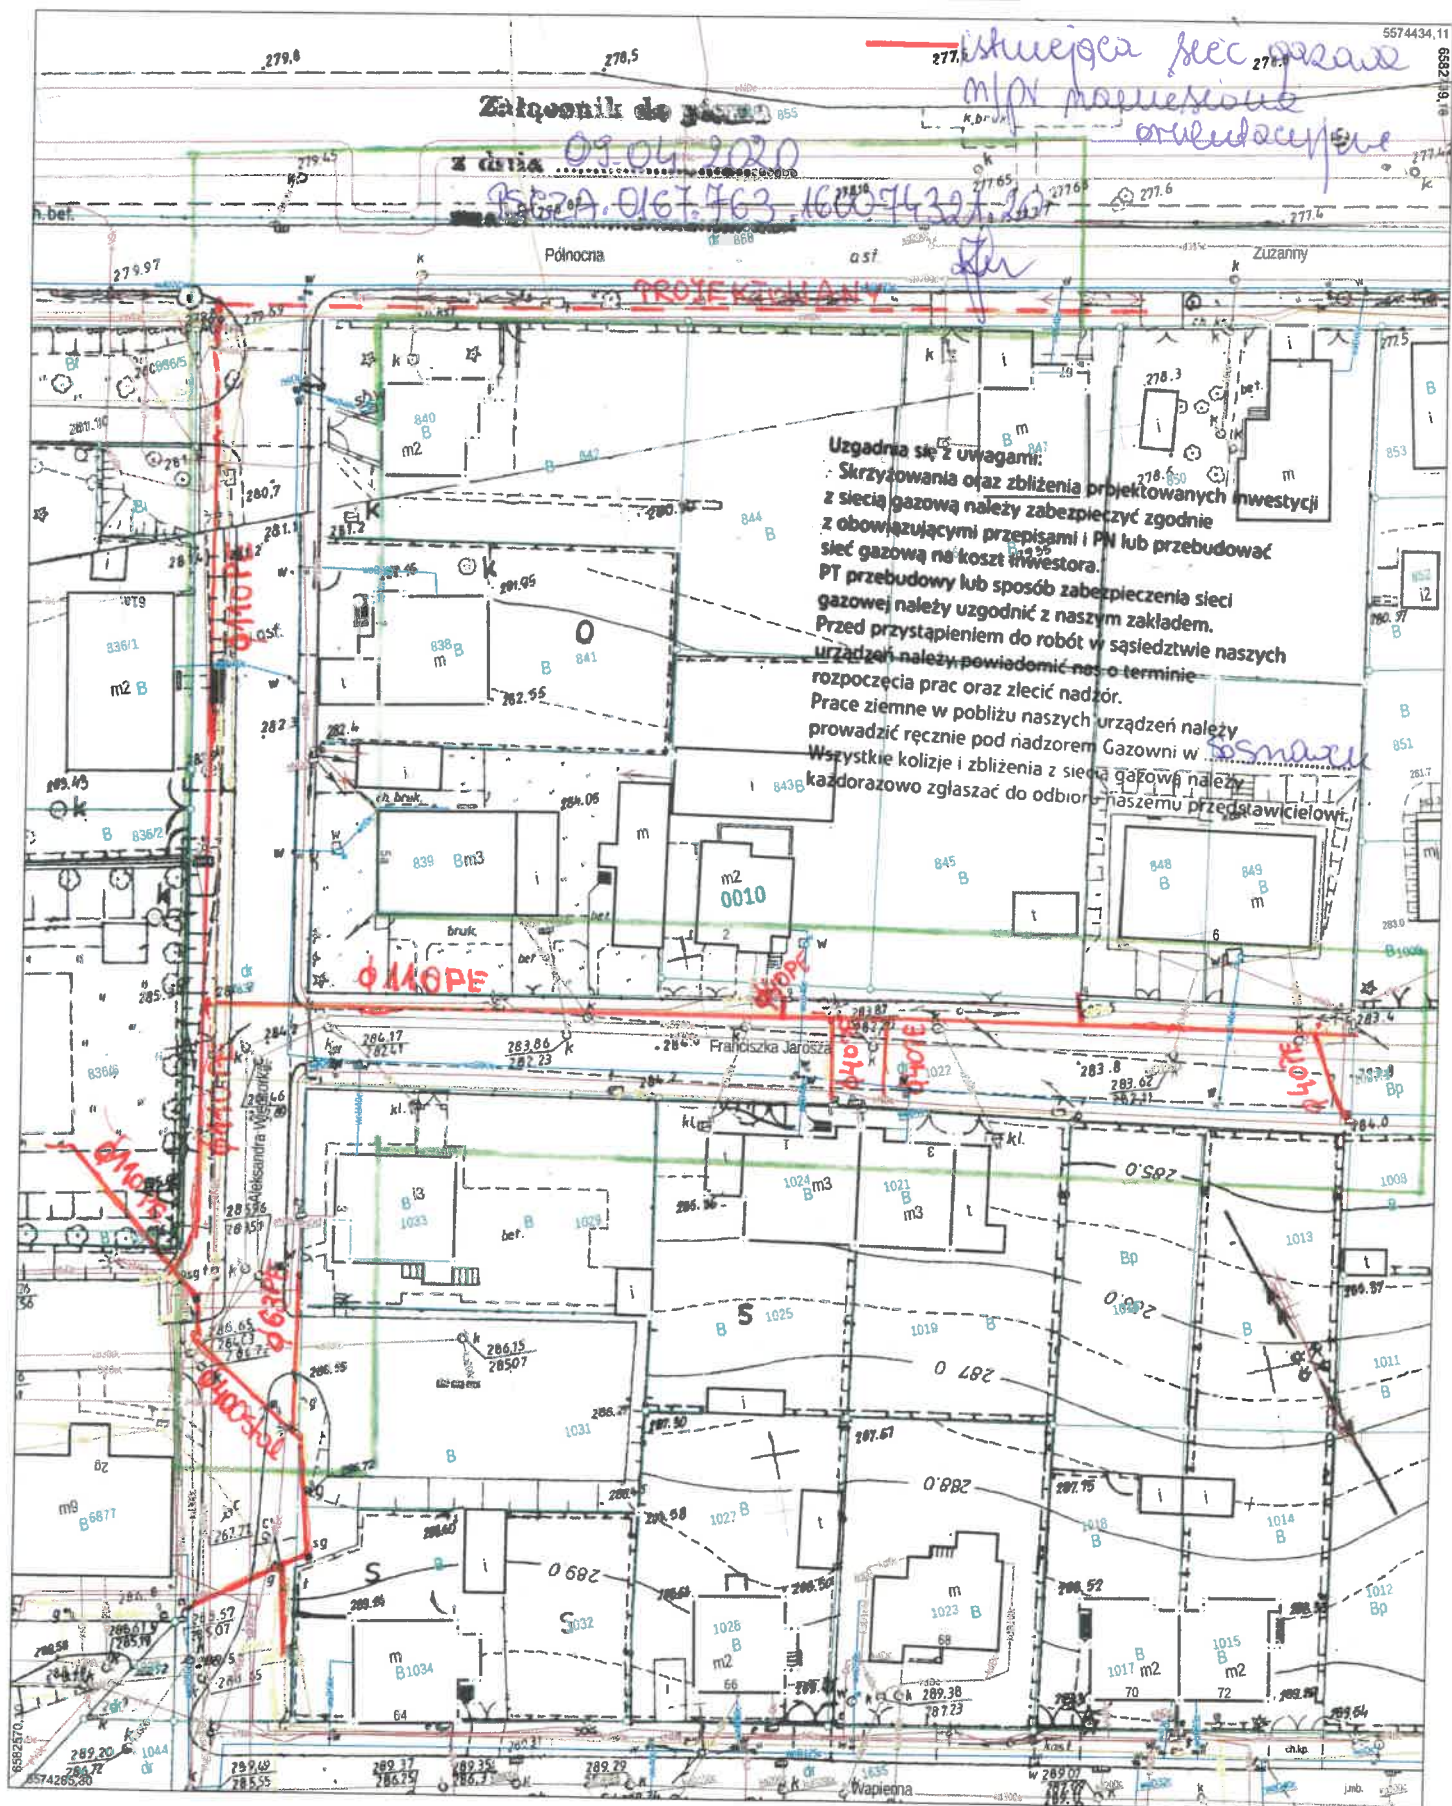

1990

1990