


Temat: Mapa orientacyjna

Komentarz: Kanalizacja deszczowa - wymiana kompletnych wpustów deszczowych w ulicy Orlej w Sosnowcu

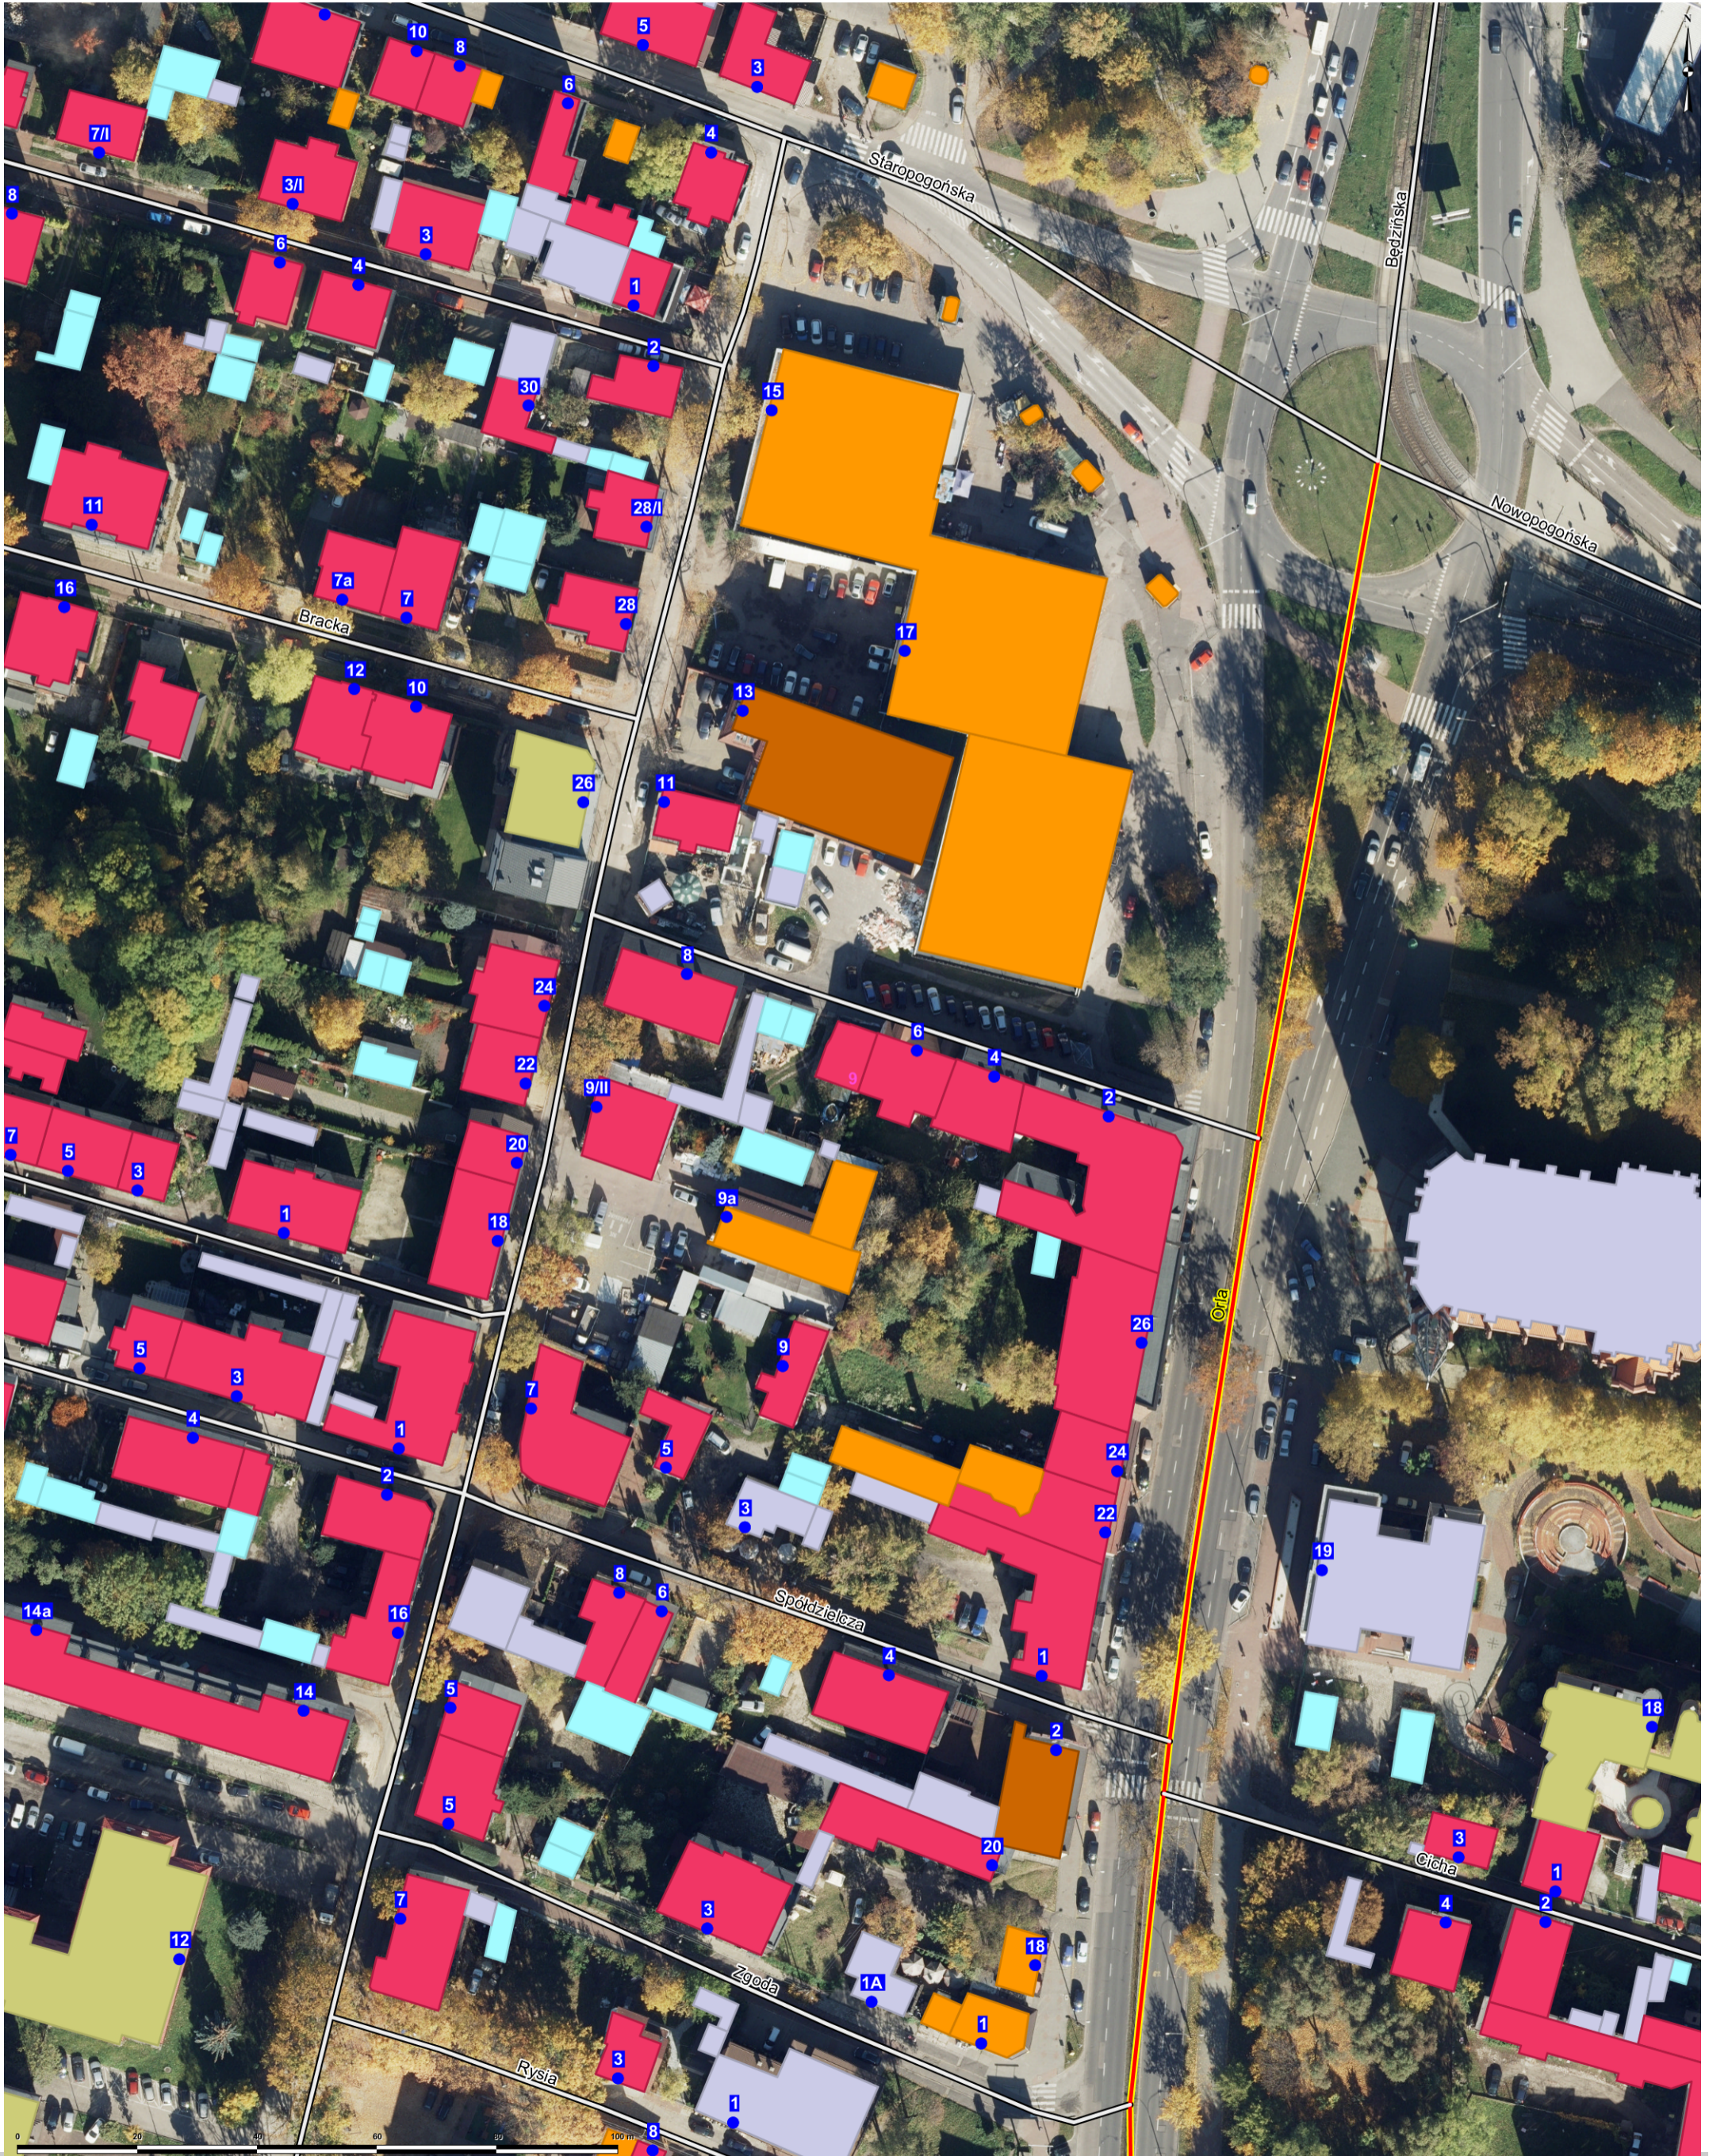

Skala: 1:1000