


Temat: ul. Grottgera 6

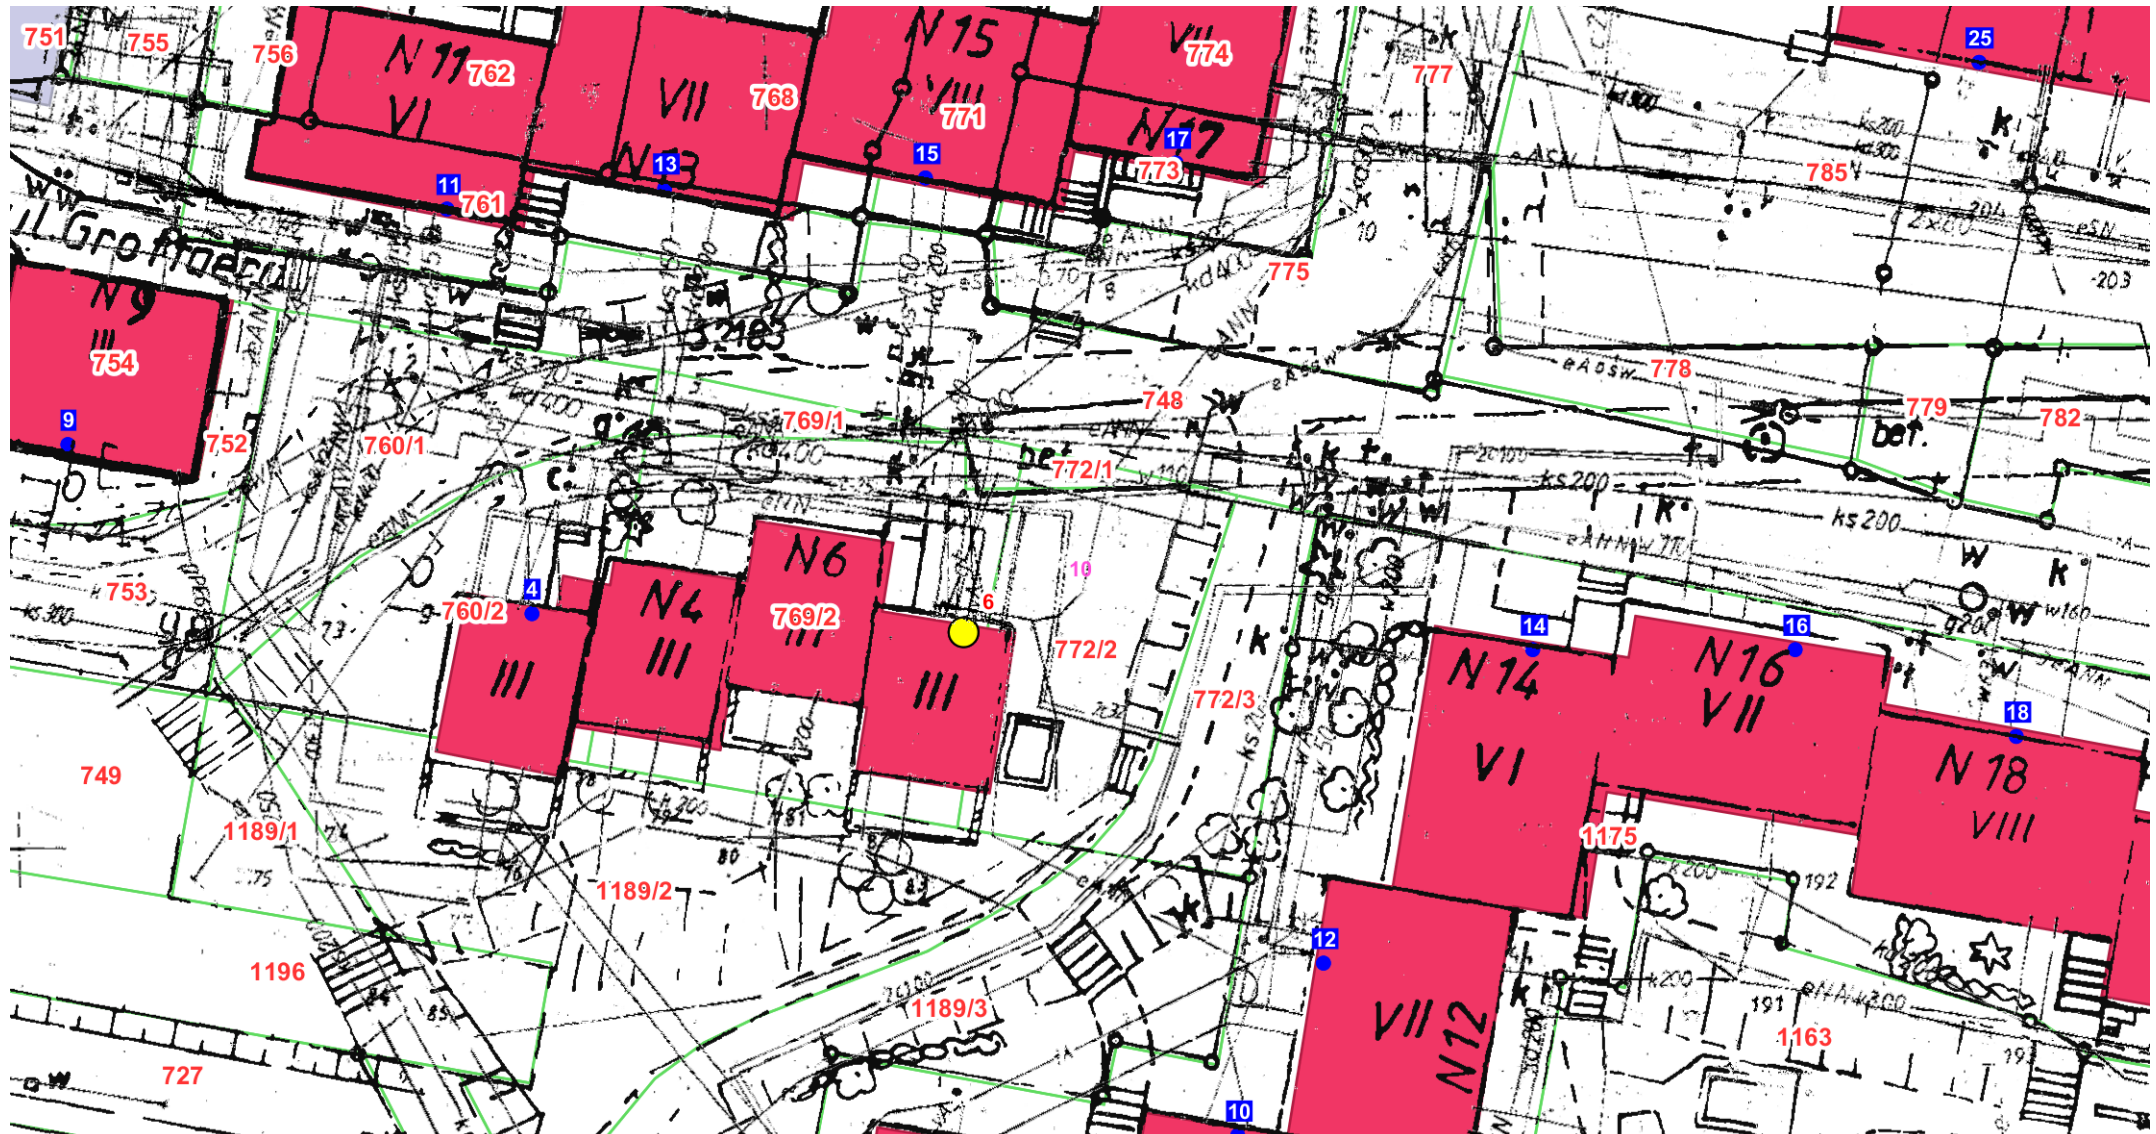

Skala: 1:500

Uwaga: Ten wydruk ma charakter wyłącznie poglądowy i w żadnym razie nie może być traktowany jako dokument oficjalny.