




065


Strefa wypoczynku "Wawel" przy ul. G. Narutowicza
- Zagospodarowanie terenu -

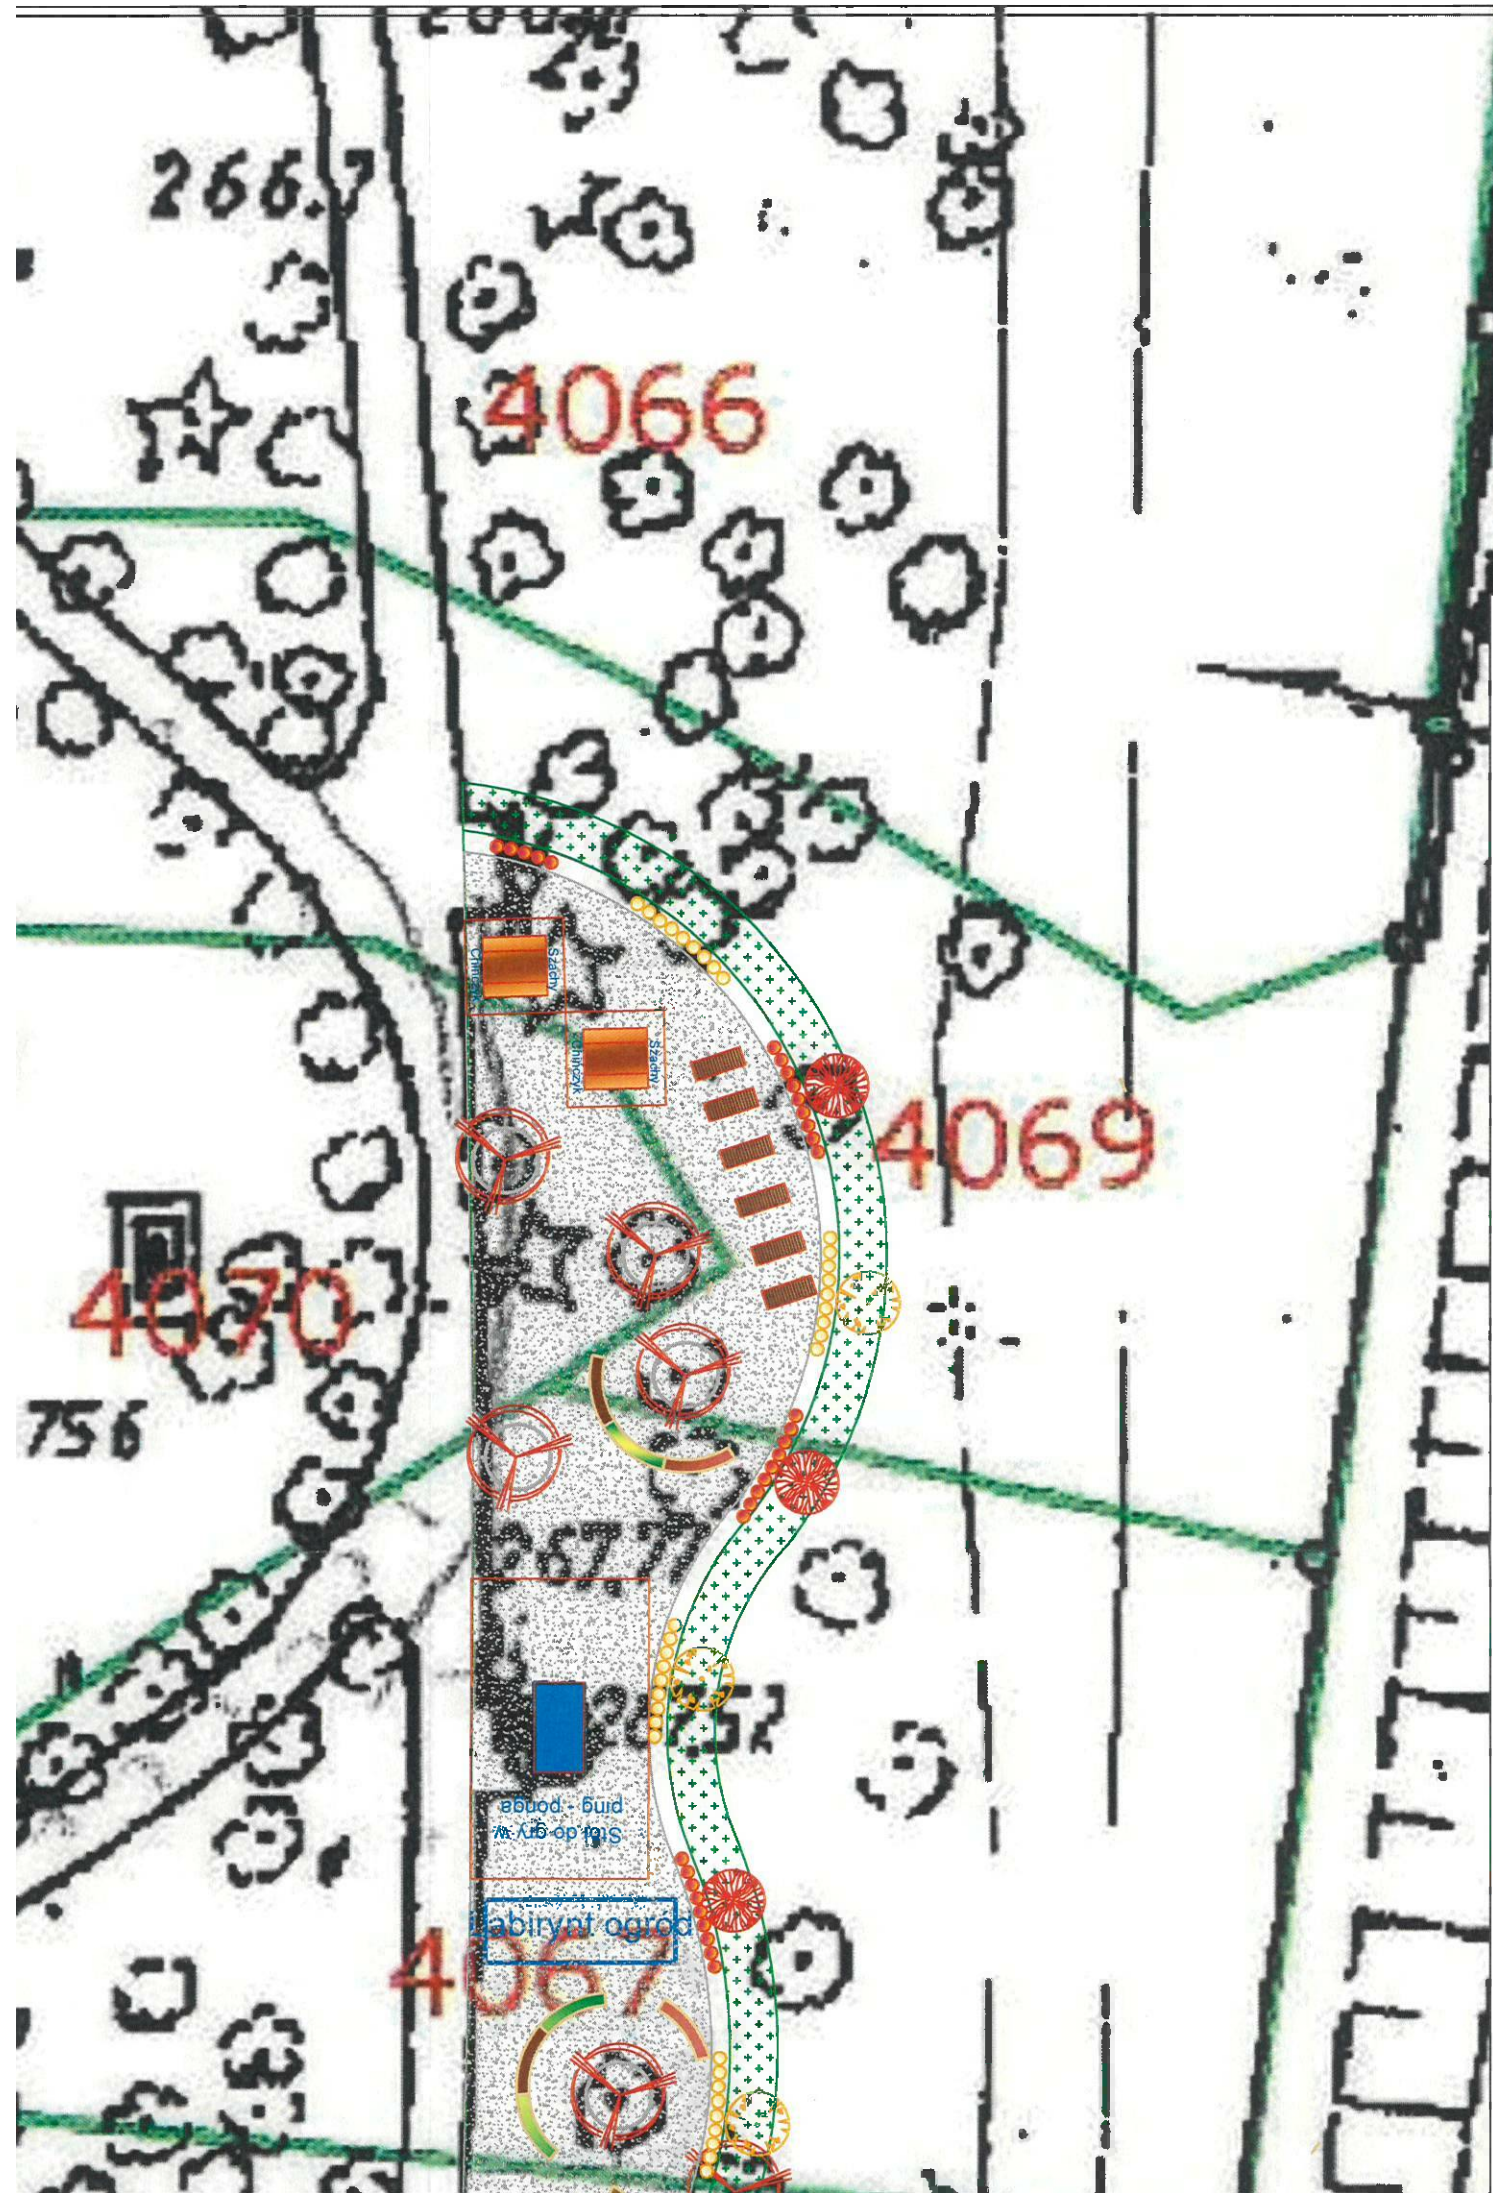

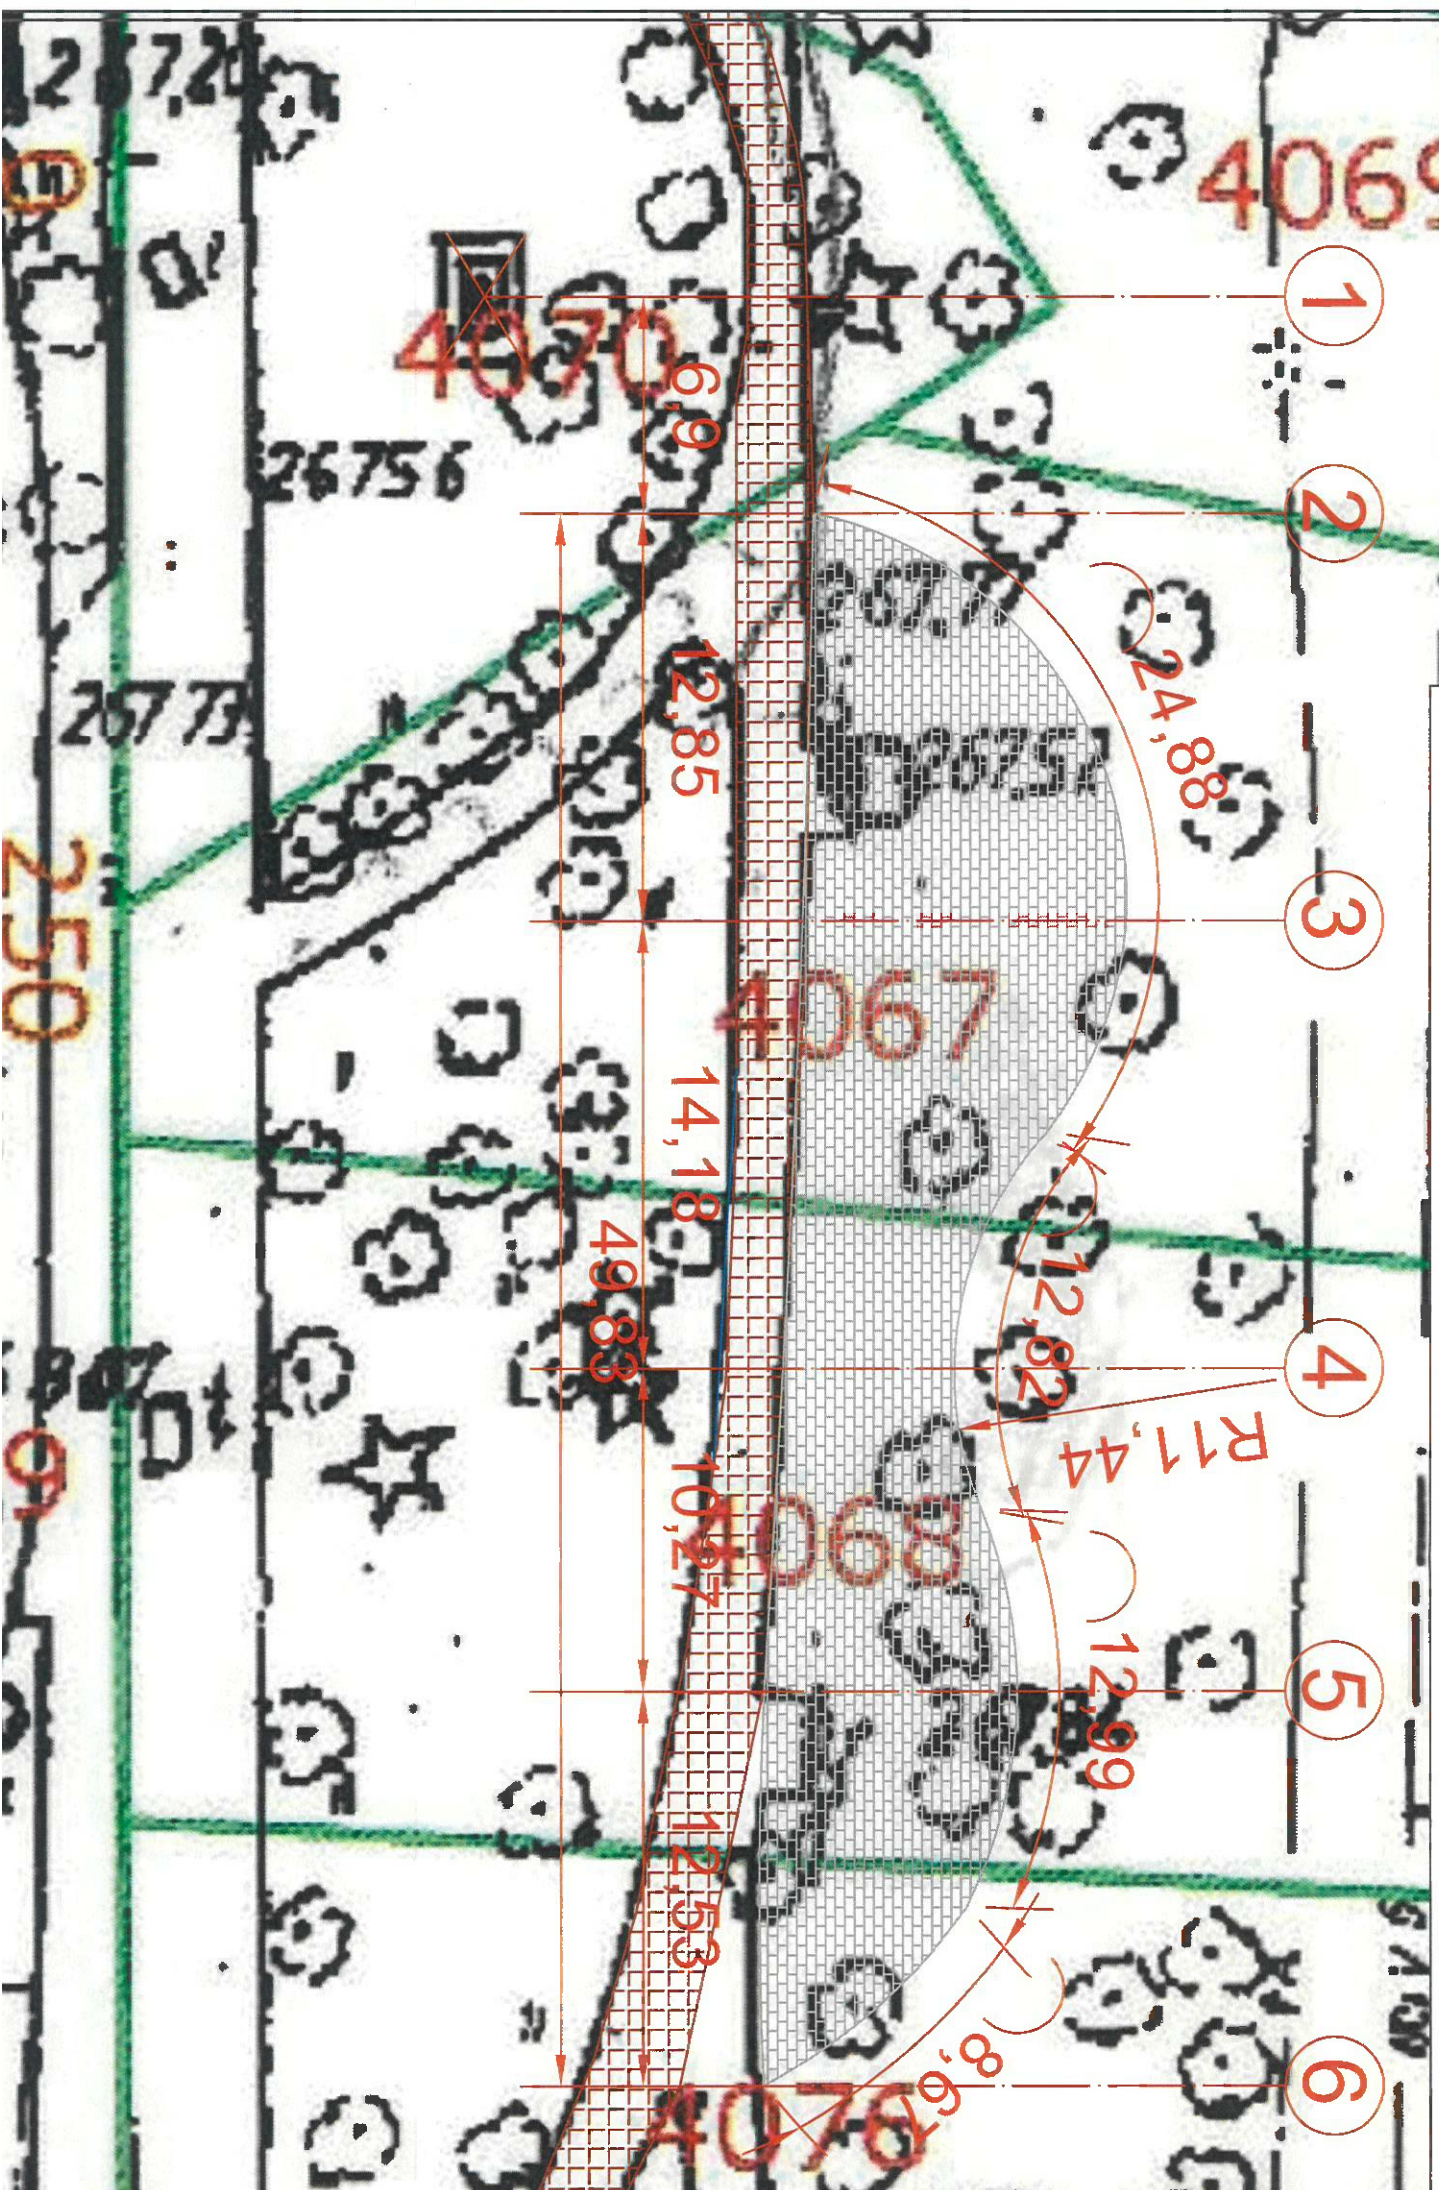

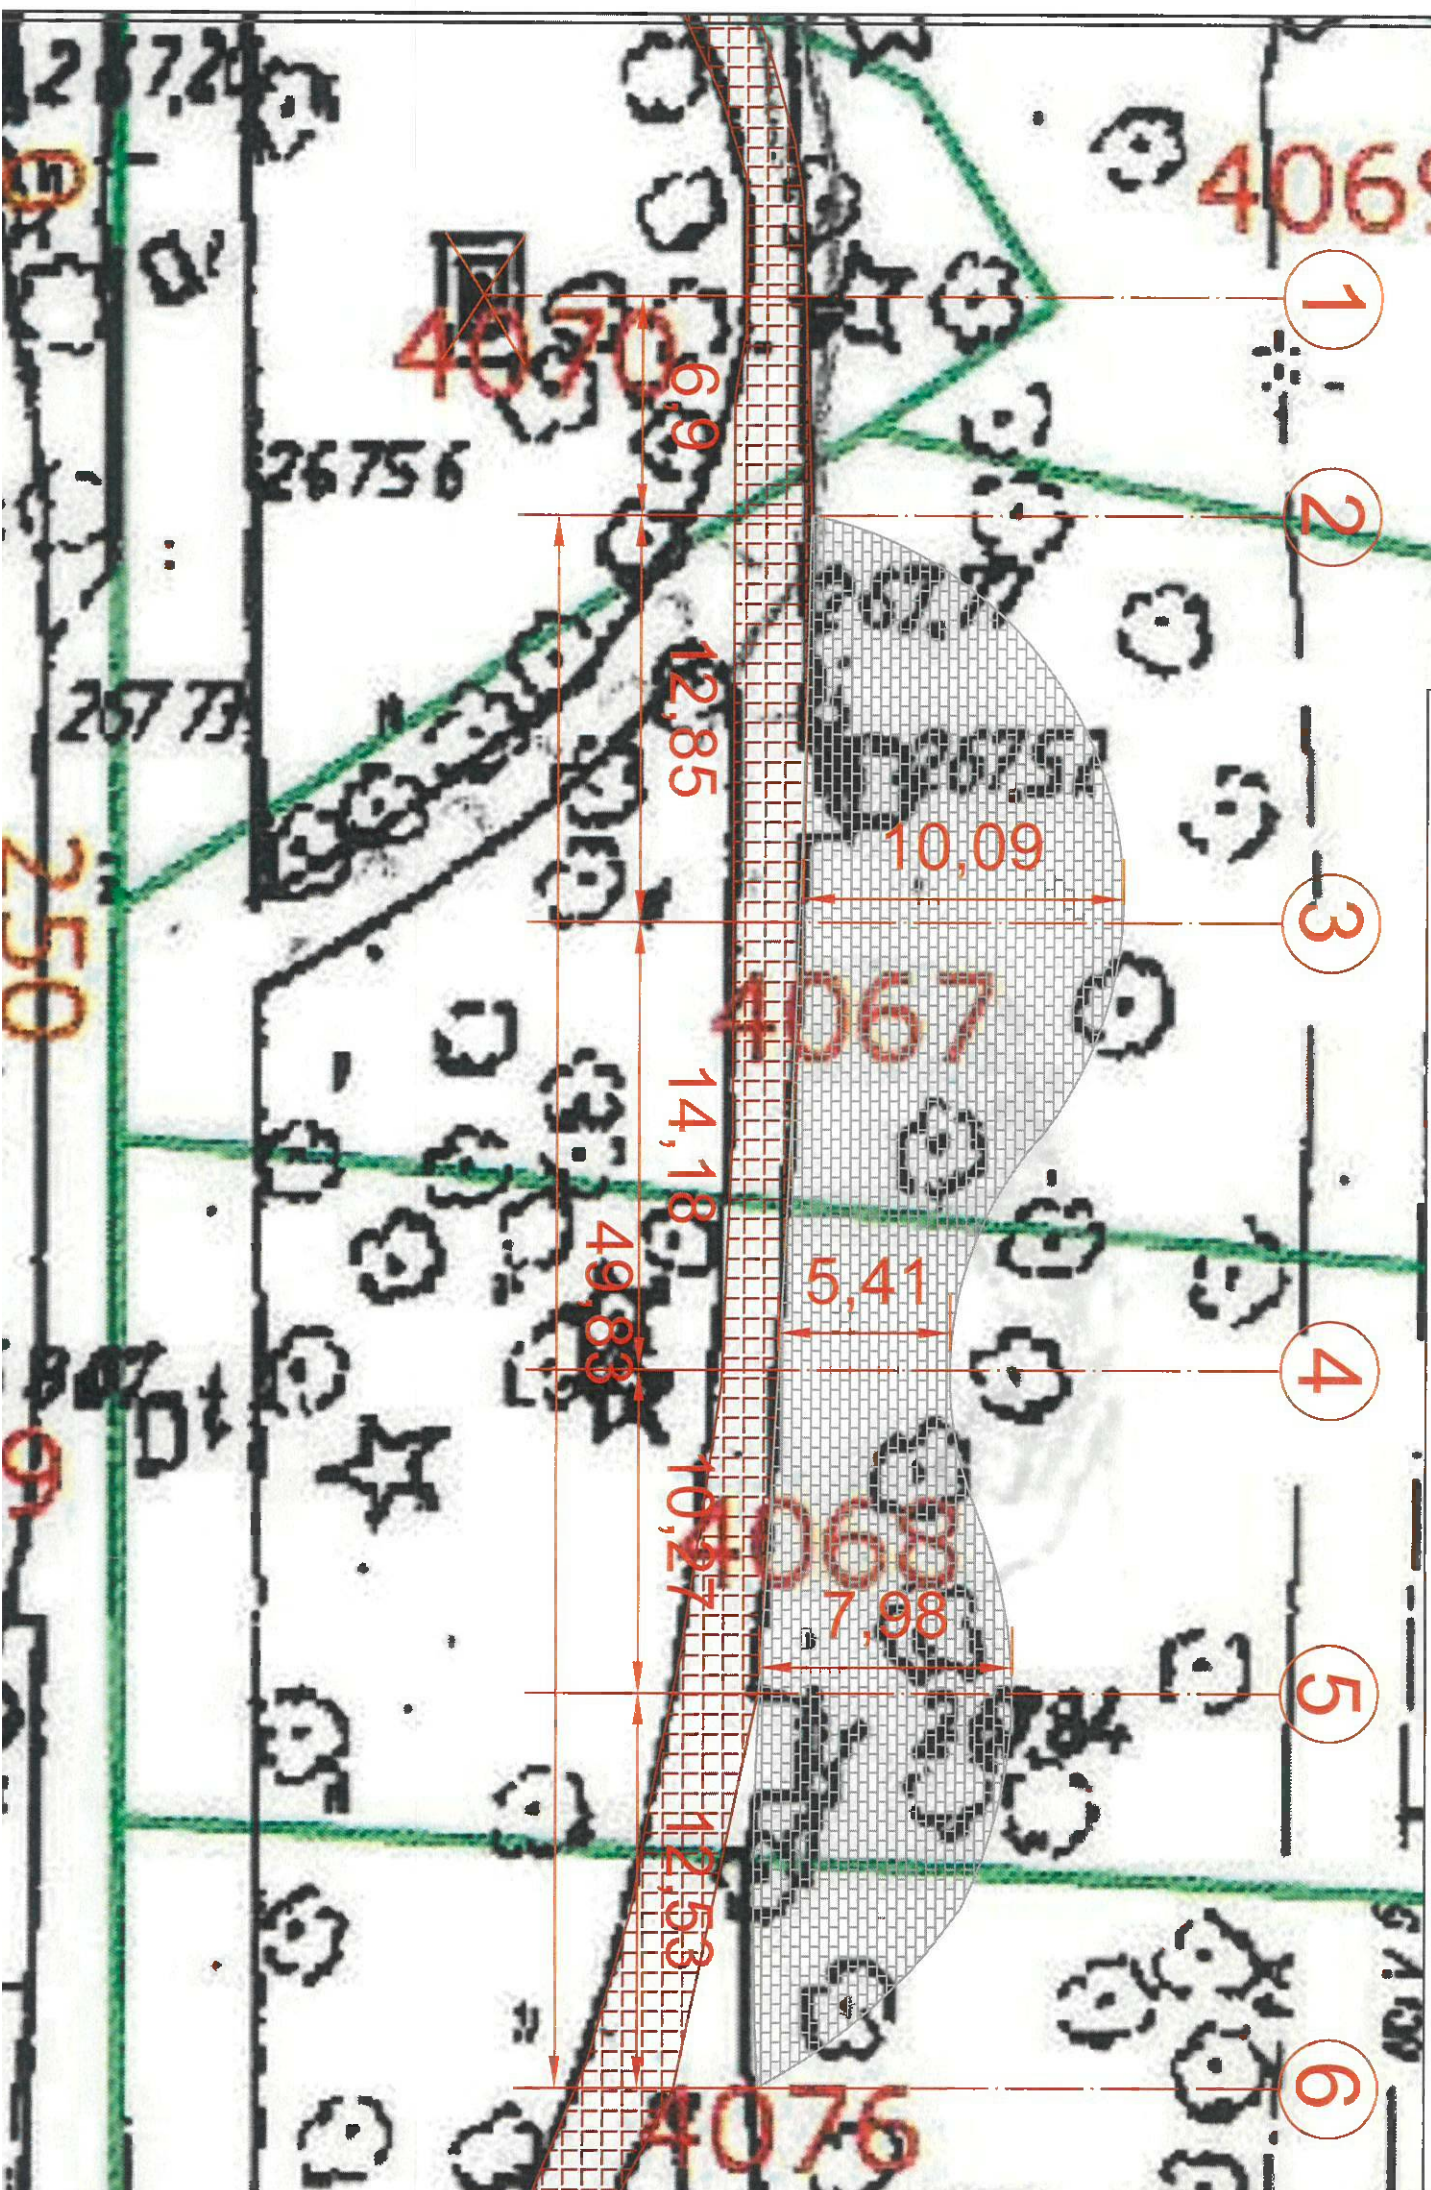

- Nasadzenia zieleni -

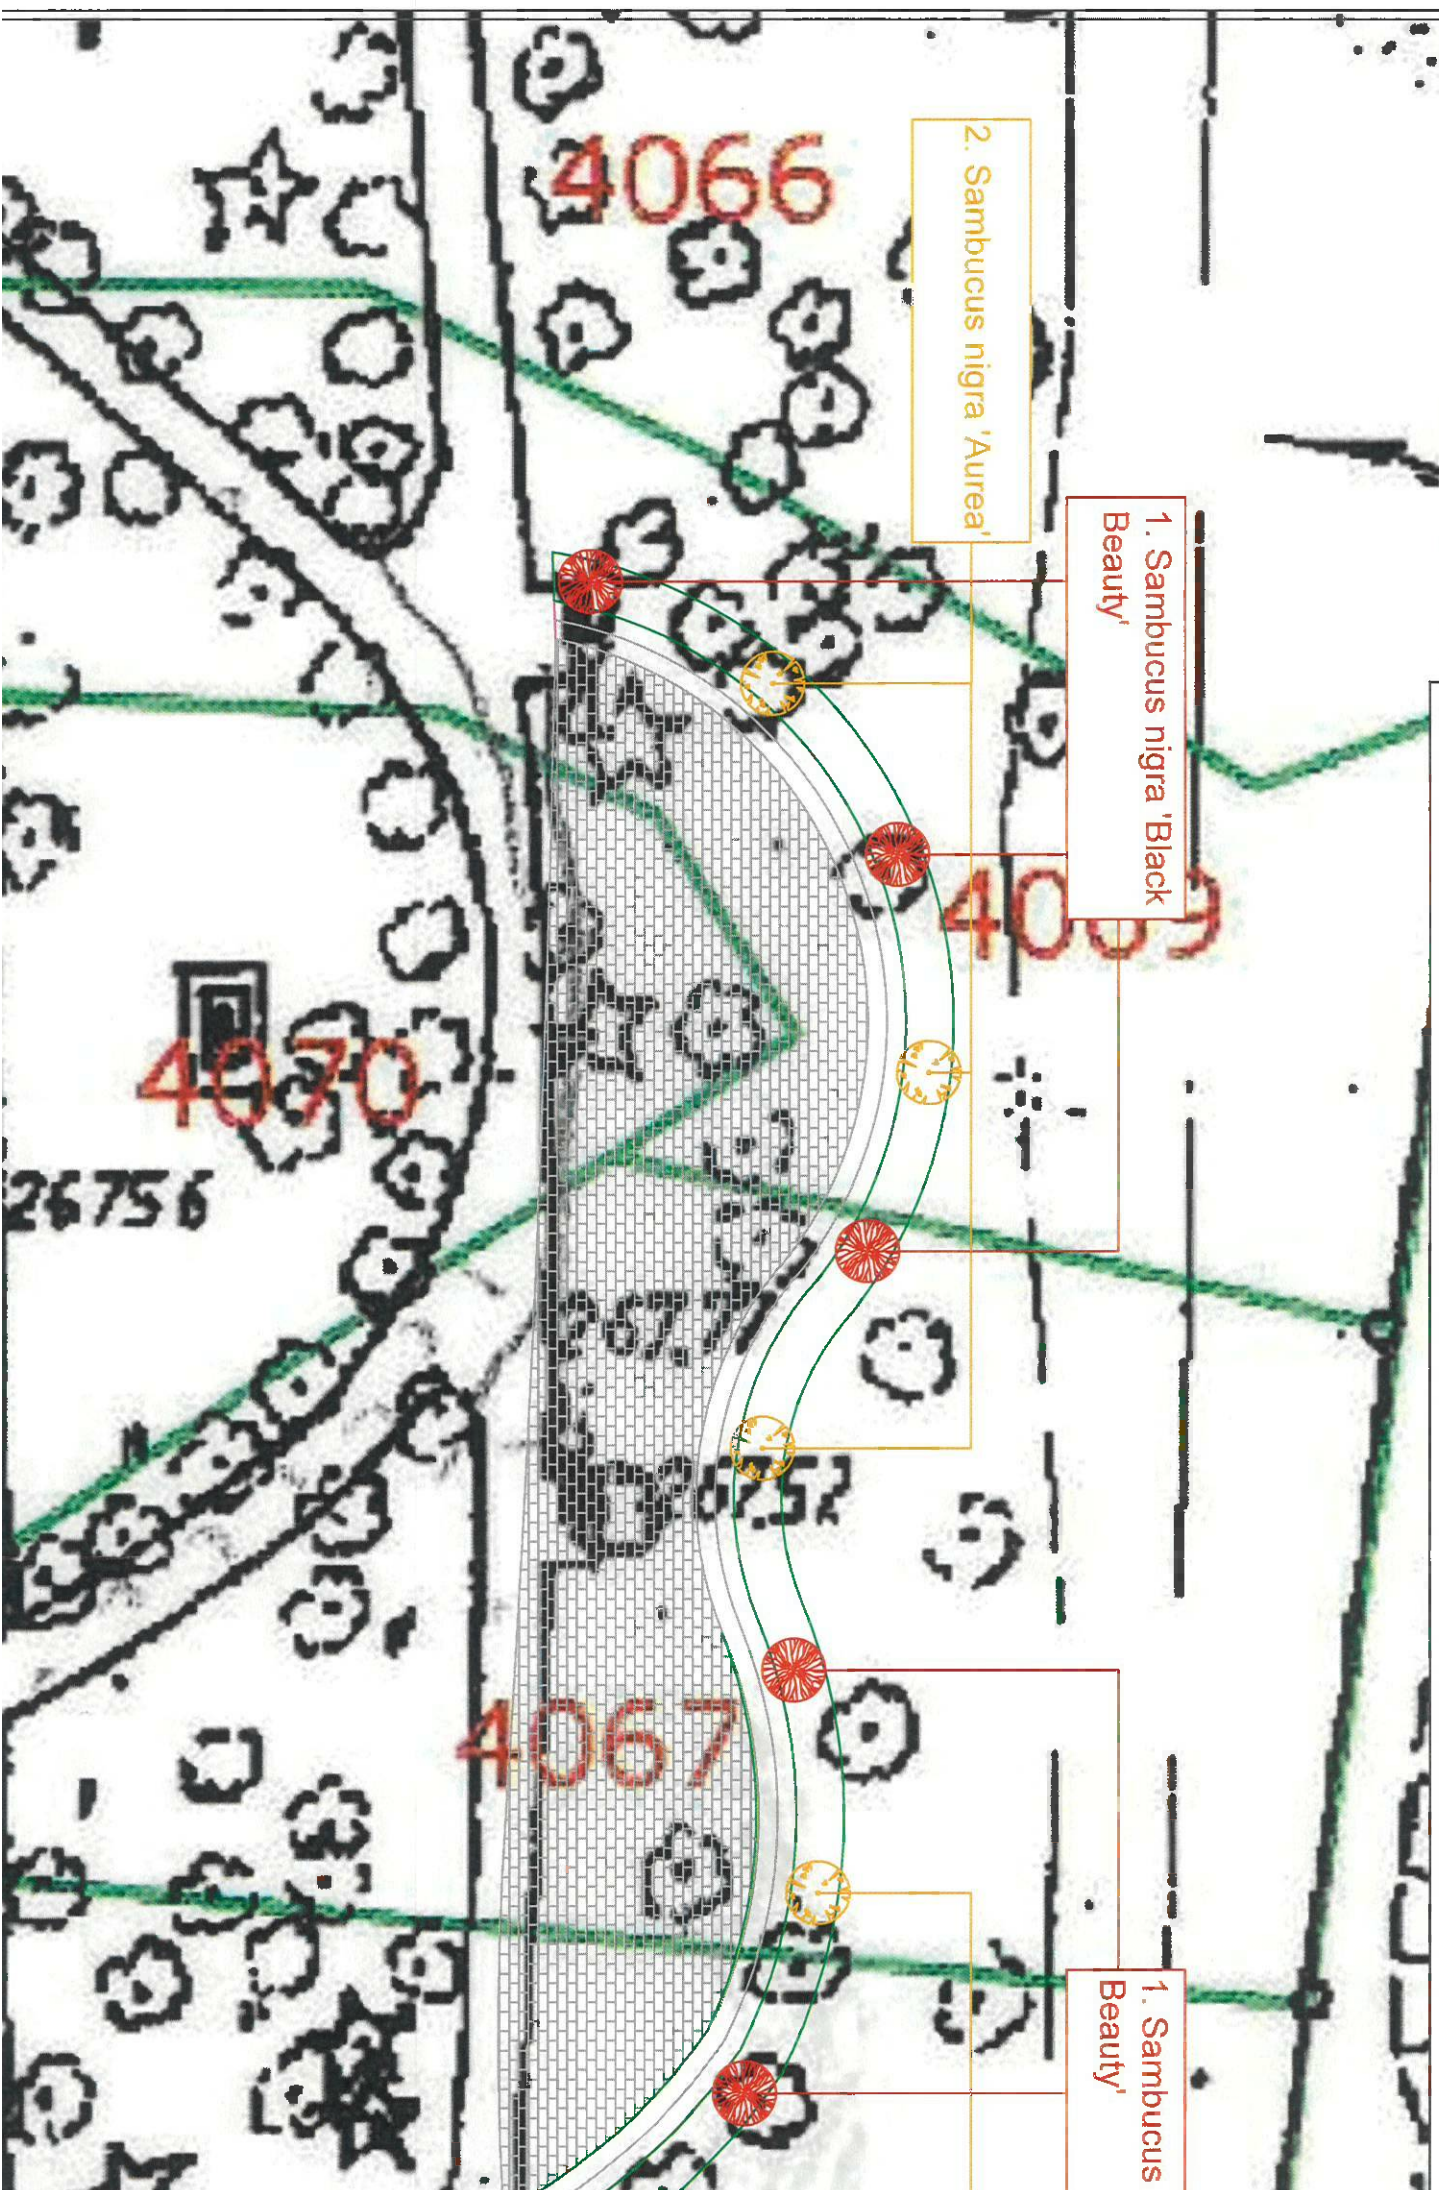

Plan wytyczenia i wawci przy ul. O. Indurwicza
- Nasadzenia zieleni -

1. *Stephanandra incisa*
'Crispa'

2. *Pennisetum*
alopecuroides 'Hameln'


4066

4069


4070

26756

4067

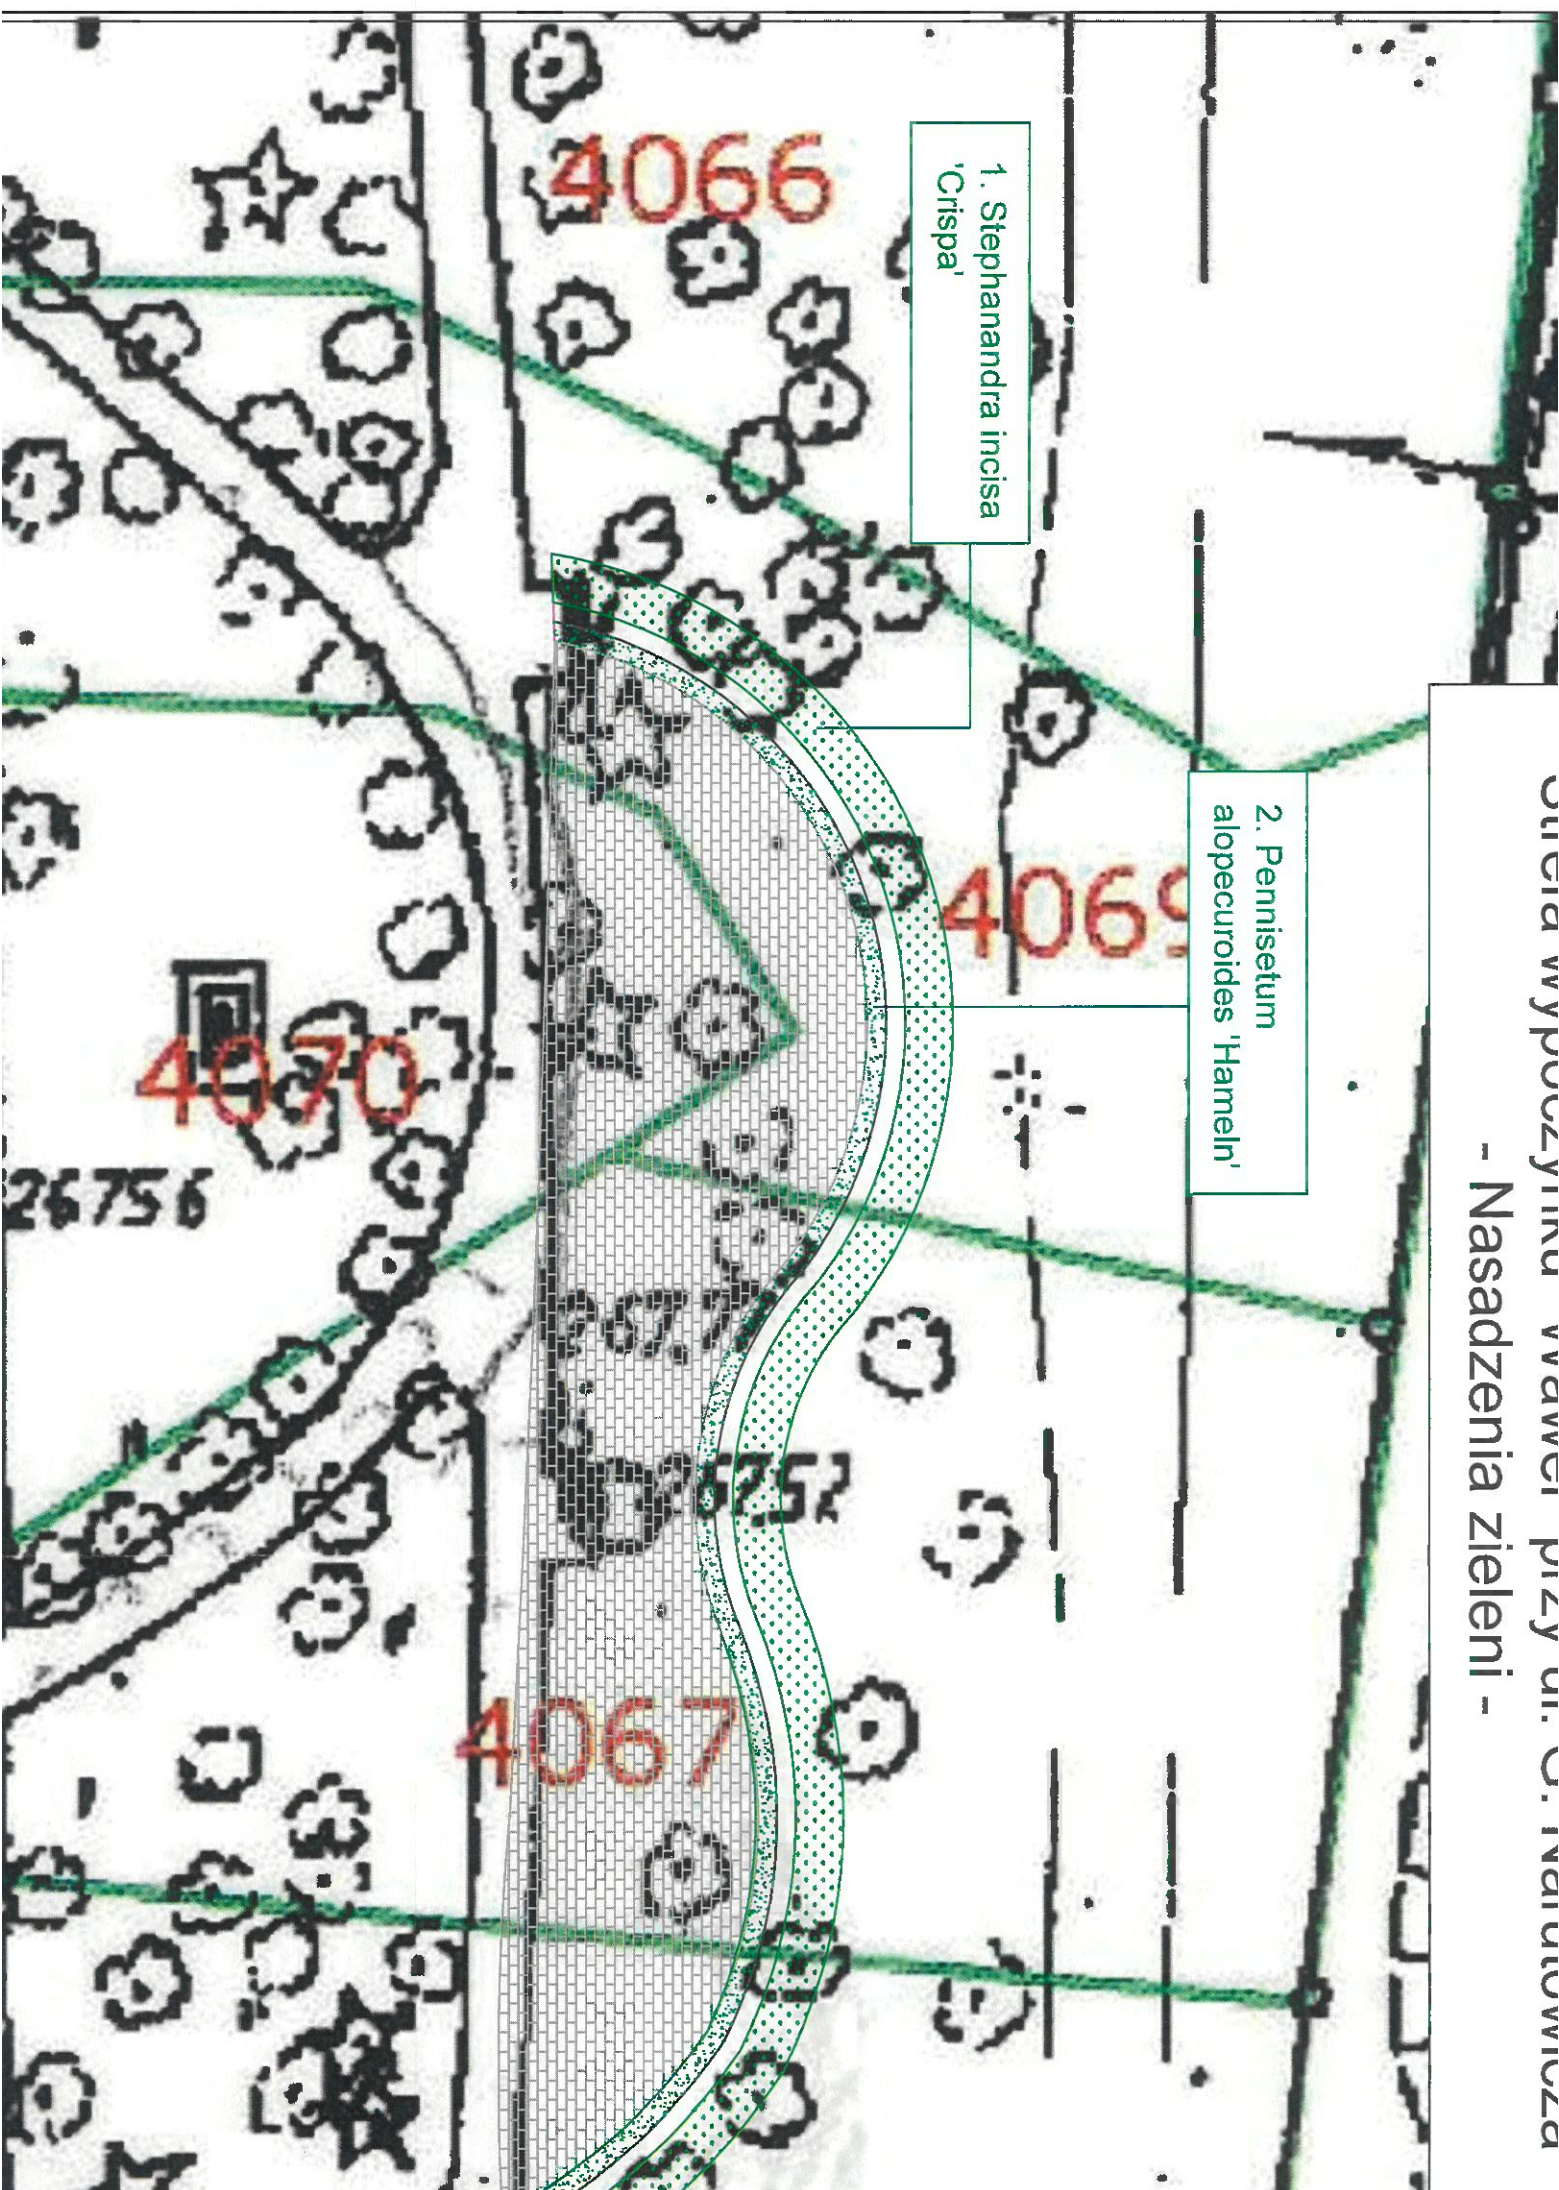

- Nasadzenia zieleni -

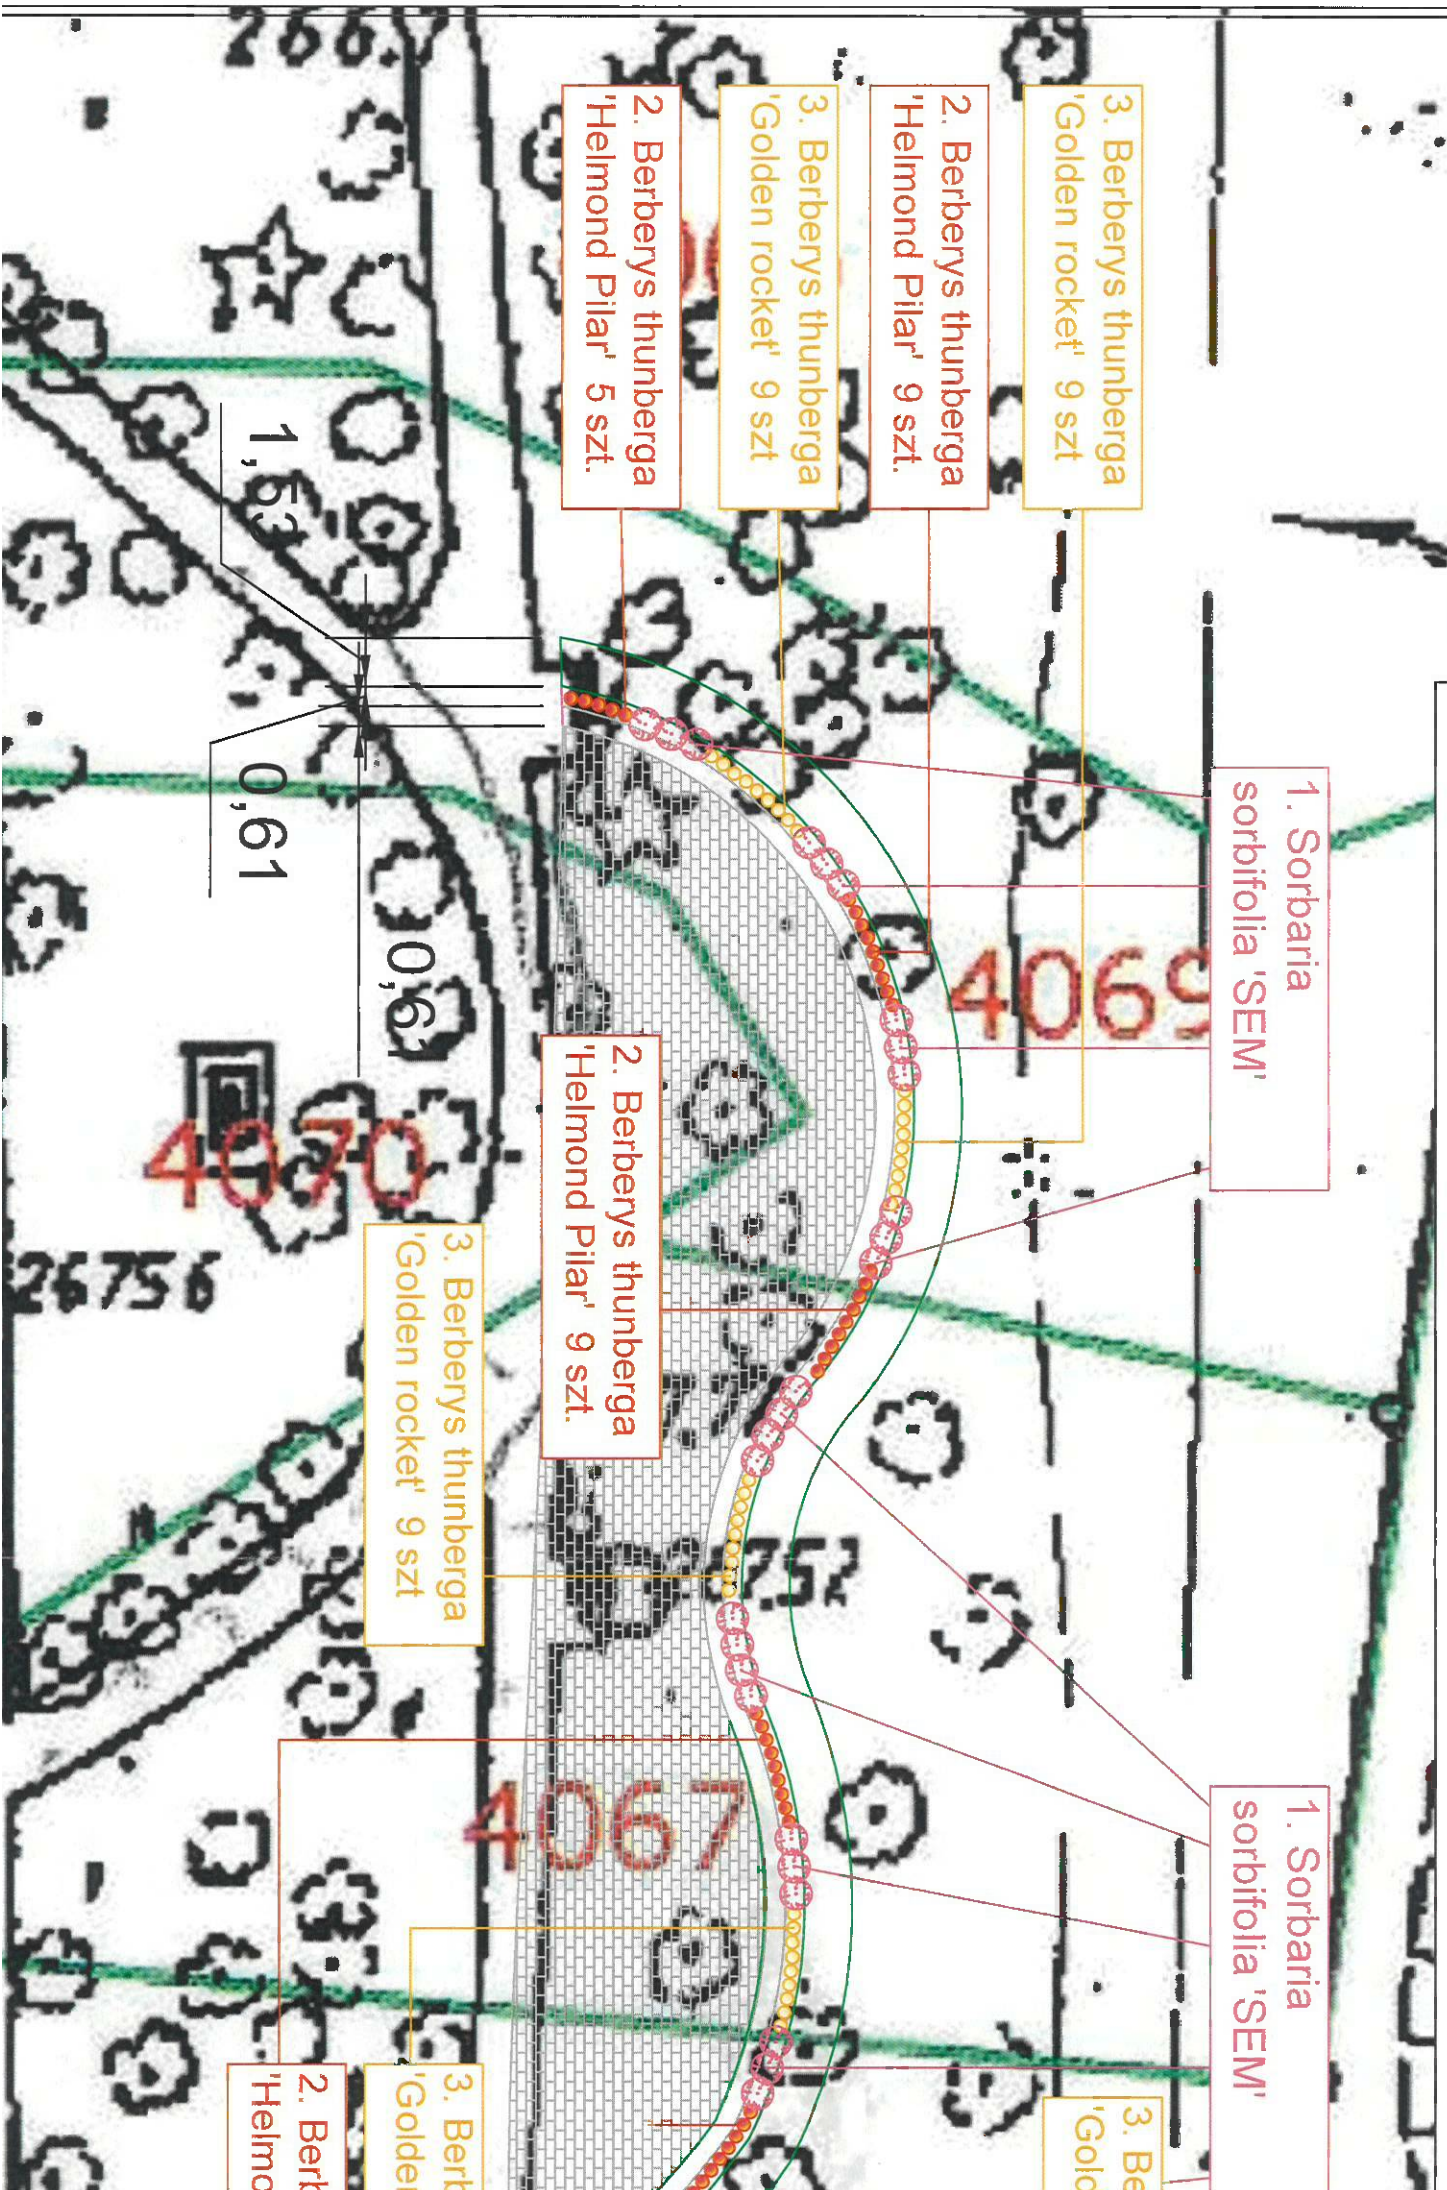

1. Sorbaria sorbifolia 'SEM'

3. Berberys thunbergia 'Golden rocket' 9 szt

2. Berberys thunbergia 'Helmond Pilar' 9 szt.

3. Berberys thunbergia 'Golden rocket' 9 szt

2. Berberys thunbergia 'Helmond Pilar' 5 szt.

1,53

0,61

0,61

2. Berberys thunbergia 'Helmond Pilar' 9 szt.


3. Berberys thunbergia 'Golden rocket' 9 szt

1. Sorbaria sorbifolia 'SEM'

3. Be 'Gold

2. Bert 'Helmo

3. Bert 'Golder

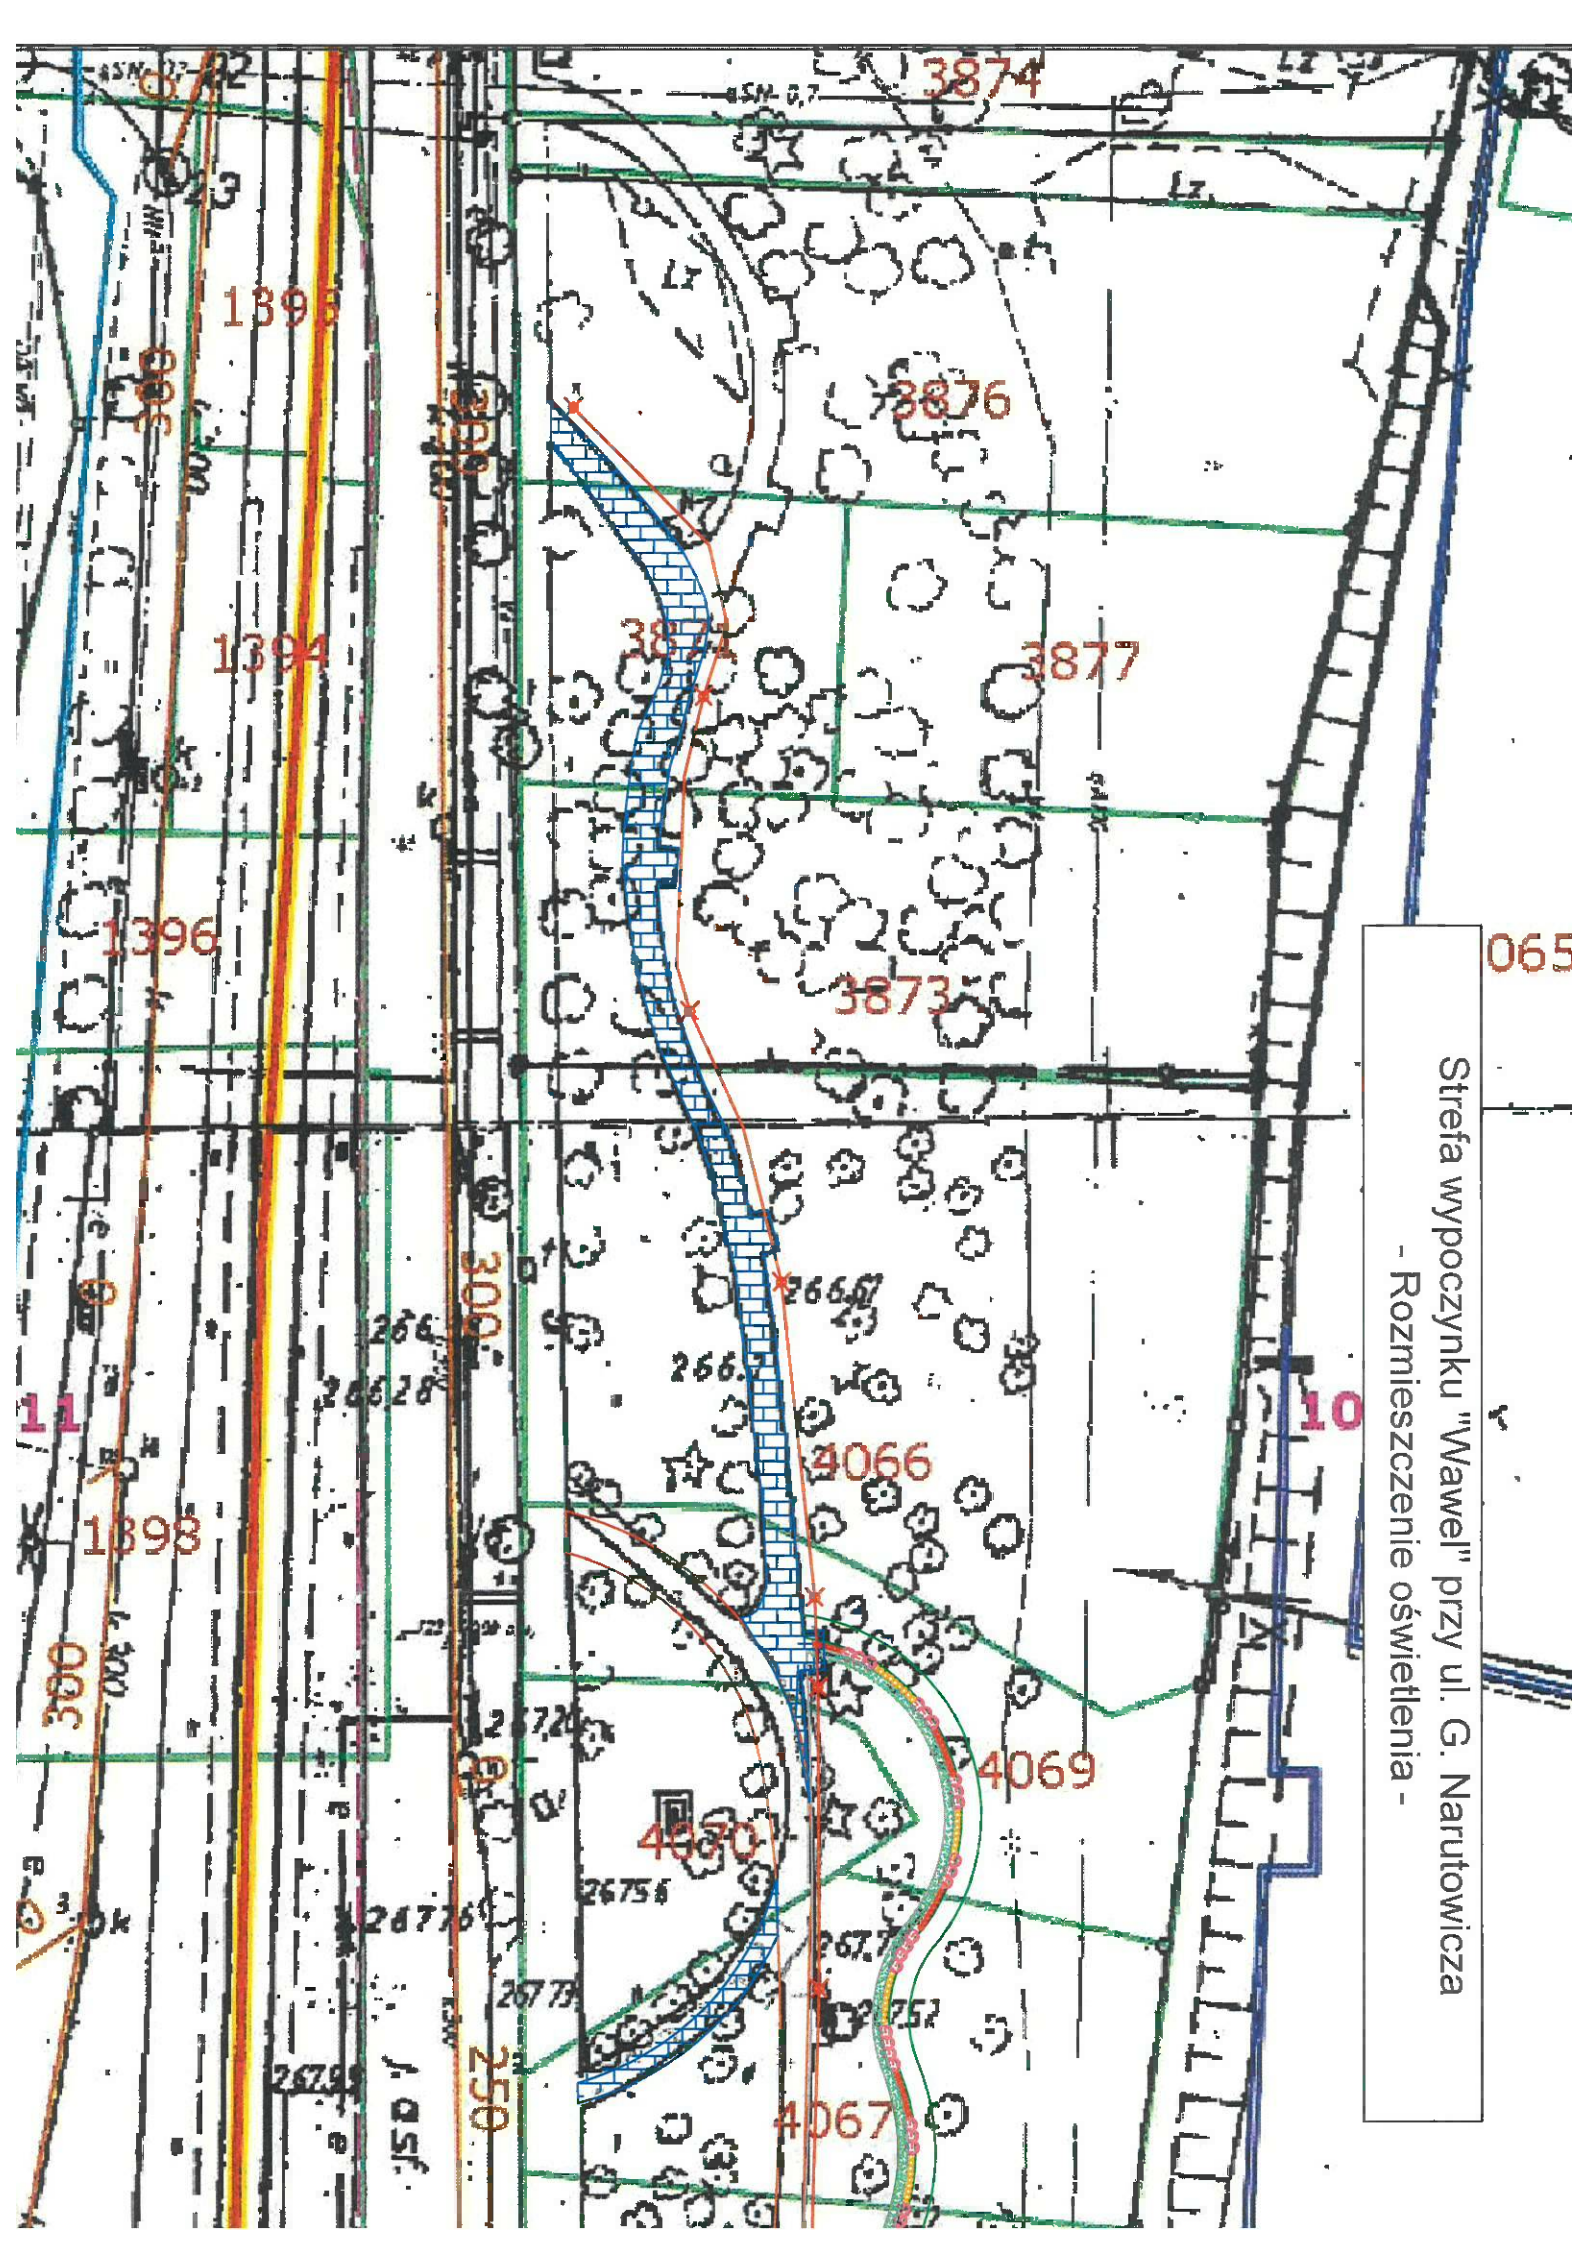

065

Strefa wycoczynku "Wawel" przy ul. G. Narutowicza
- Rozmieszczenie oświetlenia -