


wykonawca	WMC Inżynieria Wanda Czopek		zleceniodawca		MZUK Sosnowiec Plonów 22/1 41-214 Sosnowiec
tytuł:	"Budowa strefy rekreacyjnej - ul. Lenartowicza w Sosnowcu (BO 19/VIII/14)."				
obiekt:	Ulica Lenartowicza w Sosnowcu				
nazwa:	Zagospodarowanie terenu - koncepcja			branża:	drogowa
opracował:	mgr inż. Michał Czopek	uprawnienia:	-	podpis	skala: 1:1000
opracował:	mgr inż. Wanda Czopek	uprawnienia:	-		data
					04.2019
					nr rys.
					3

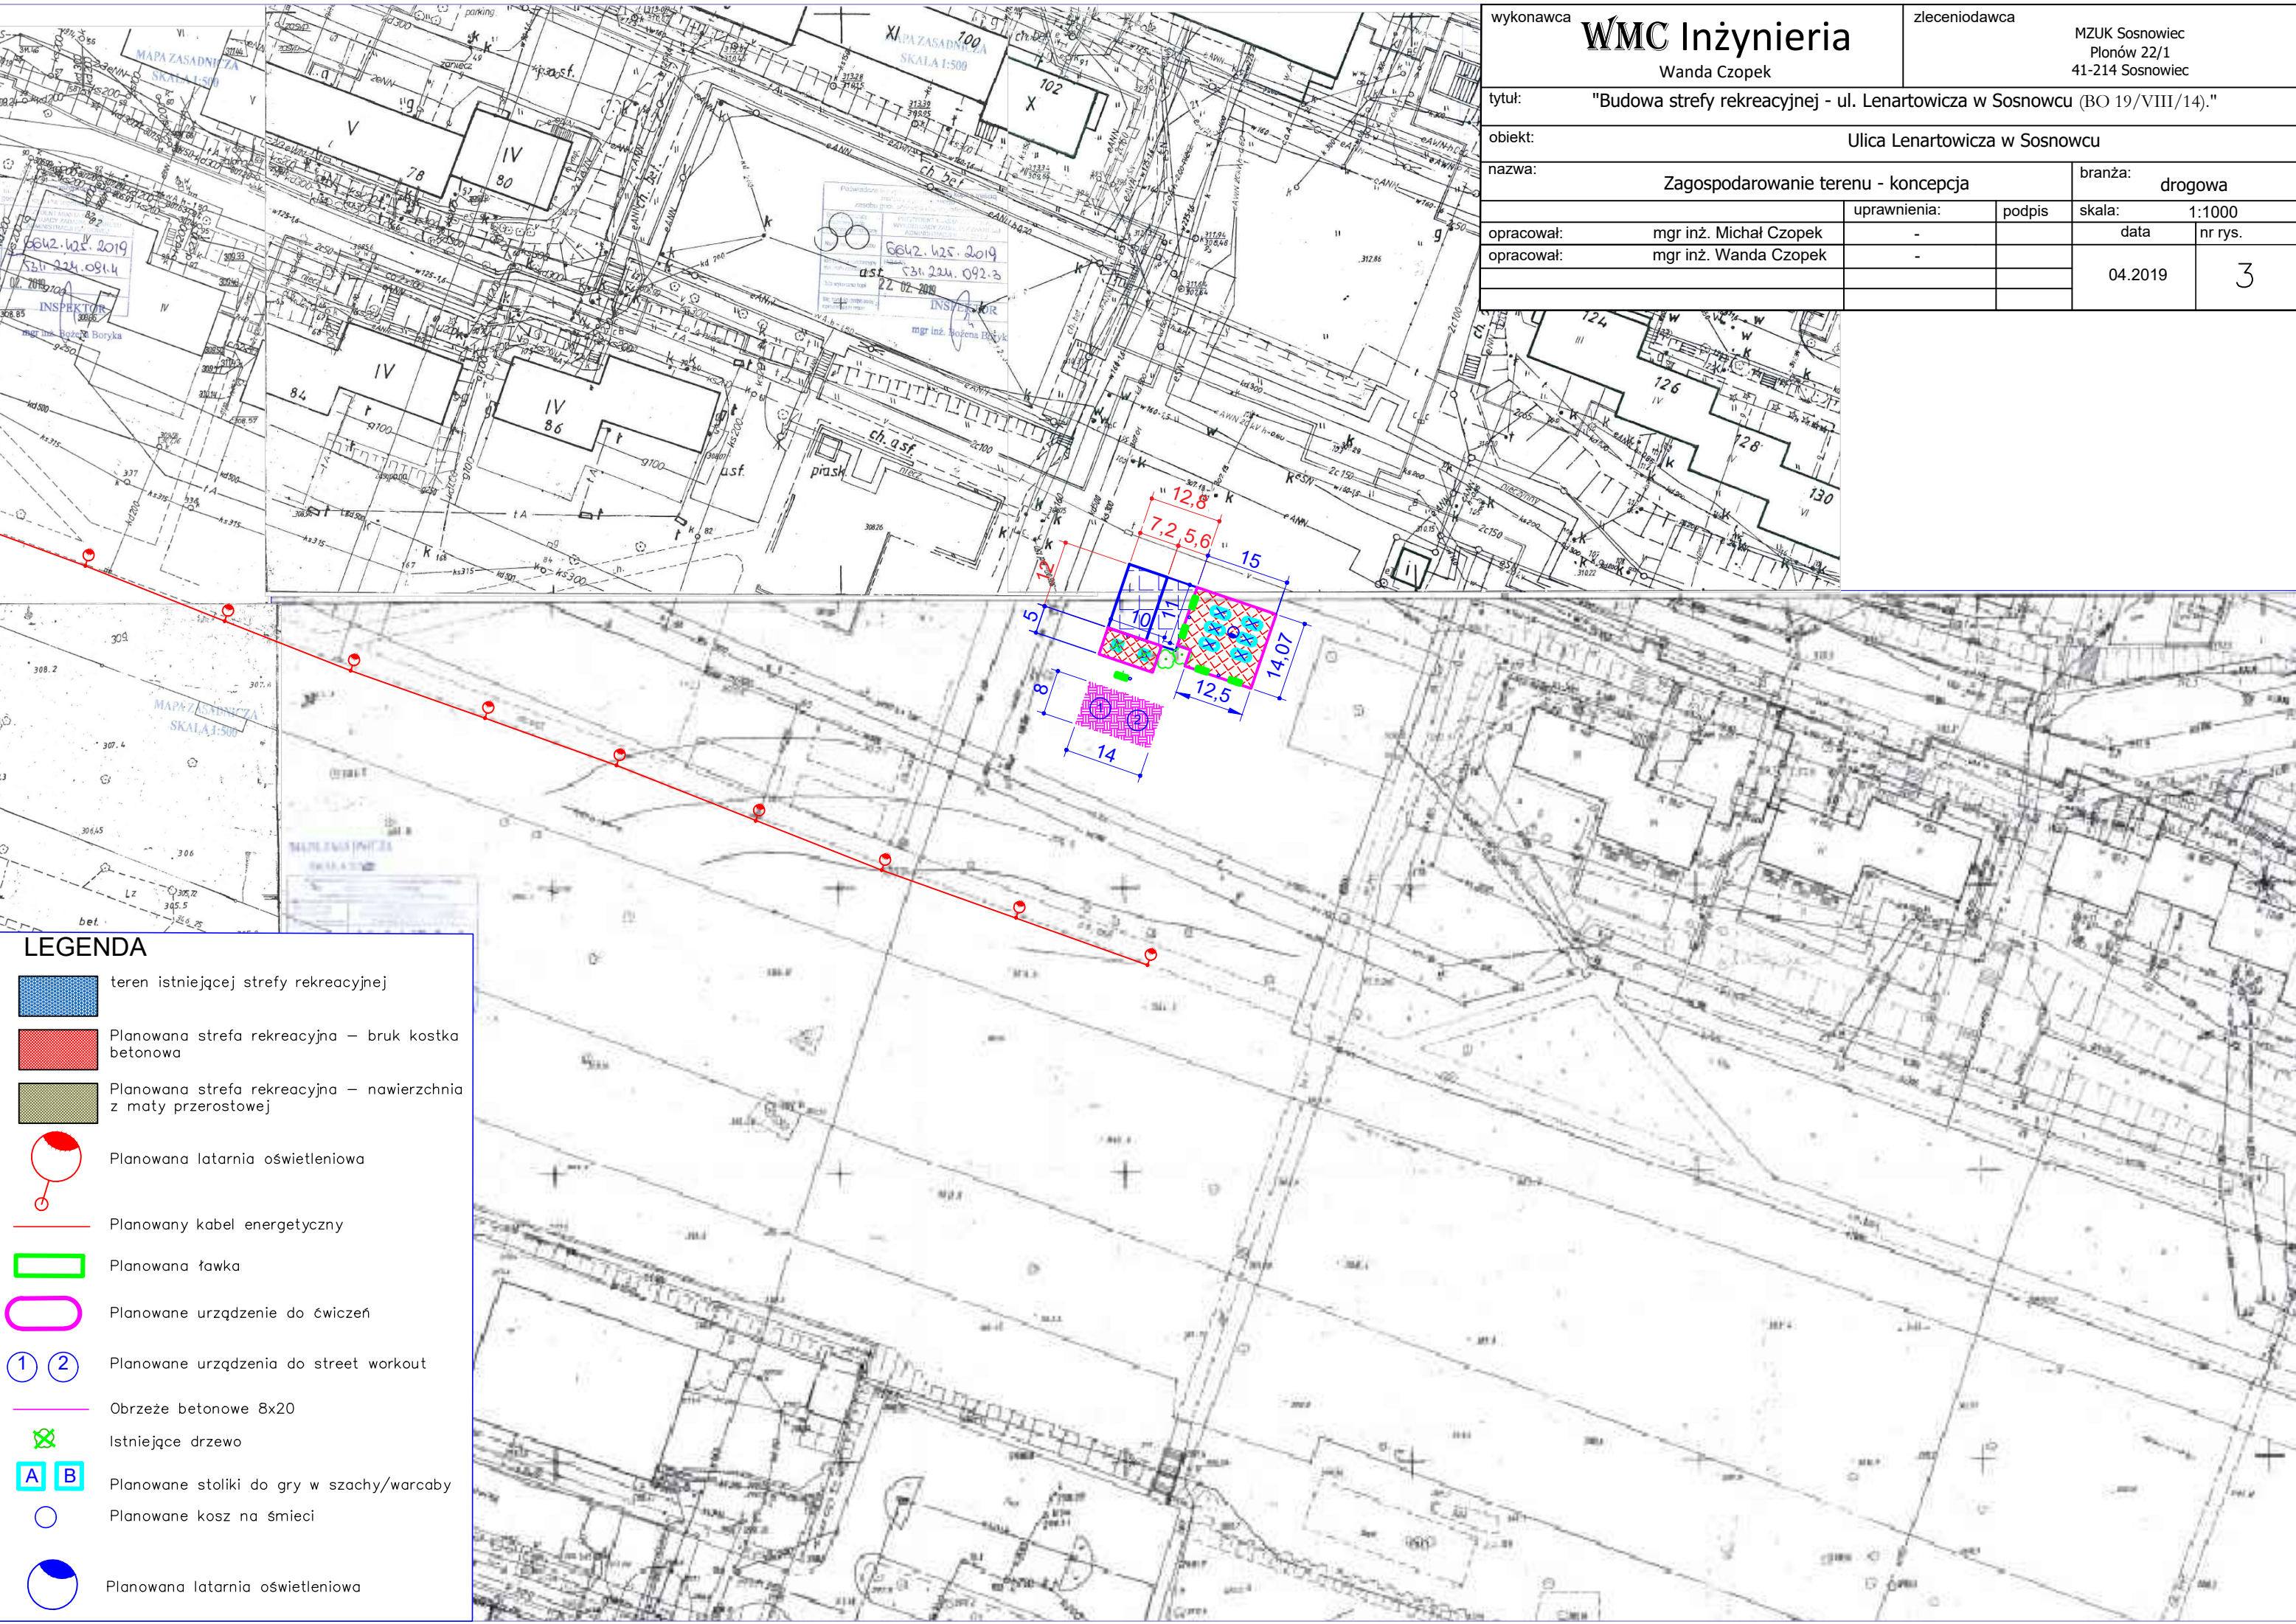

LEGENDA

	teren istniejącej strefy rekreacyjnej
	Planowana strefa rekreacyjna – bruk kostka betonowa
	Planowana strefa rekreacyjna – nawierzchnia z maty przerostowej
	Planowana latarnia oświetleniowa
	Planowany kabel energetyczny
	Planowana ławka
	Planowane urządzenie do ćwiczeń
	Planowane urządzenia do street workout
	Obrzeże betonowe 8x20
	Istniejące drzewo
	Planowane stoliki do gry w szachy/warcaby
	Planowane kosz na śmieci
	Planowana latarnia oświetleniowa