


ZASILANIE ZAPLECZA TECHN. W SŁUPOWYM KBO - ZAGŁĘBIE
PRZY ML SPŁECZNEJ - GROMADZKIEJ W SOSPONICACH 2xφ150

LEGENDA

- KABEL ZASIL. 20KV
- KABEL ZASIL. WARSZT. MAGAZ. OTOCZAC
- KABEL OŚWIETLENOWY
- KABEL WIDOCZNY
- KABEL TELETECHNICZNY
- KANALIZACJA

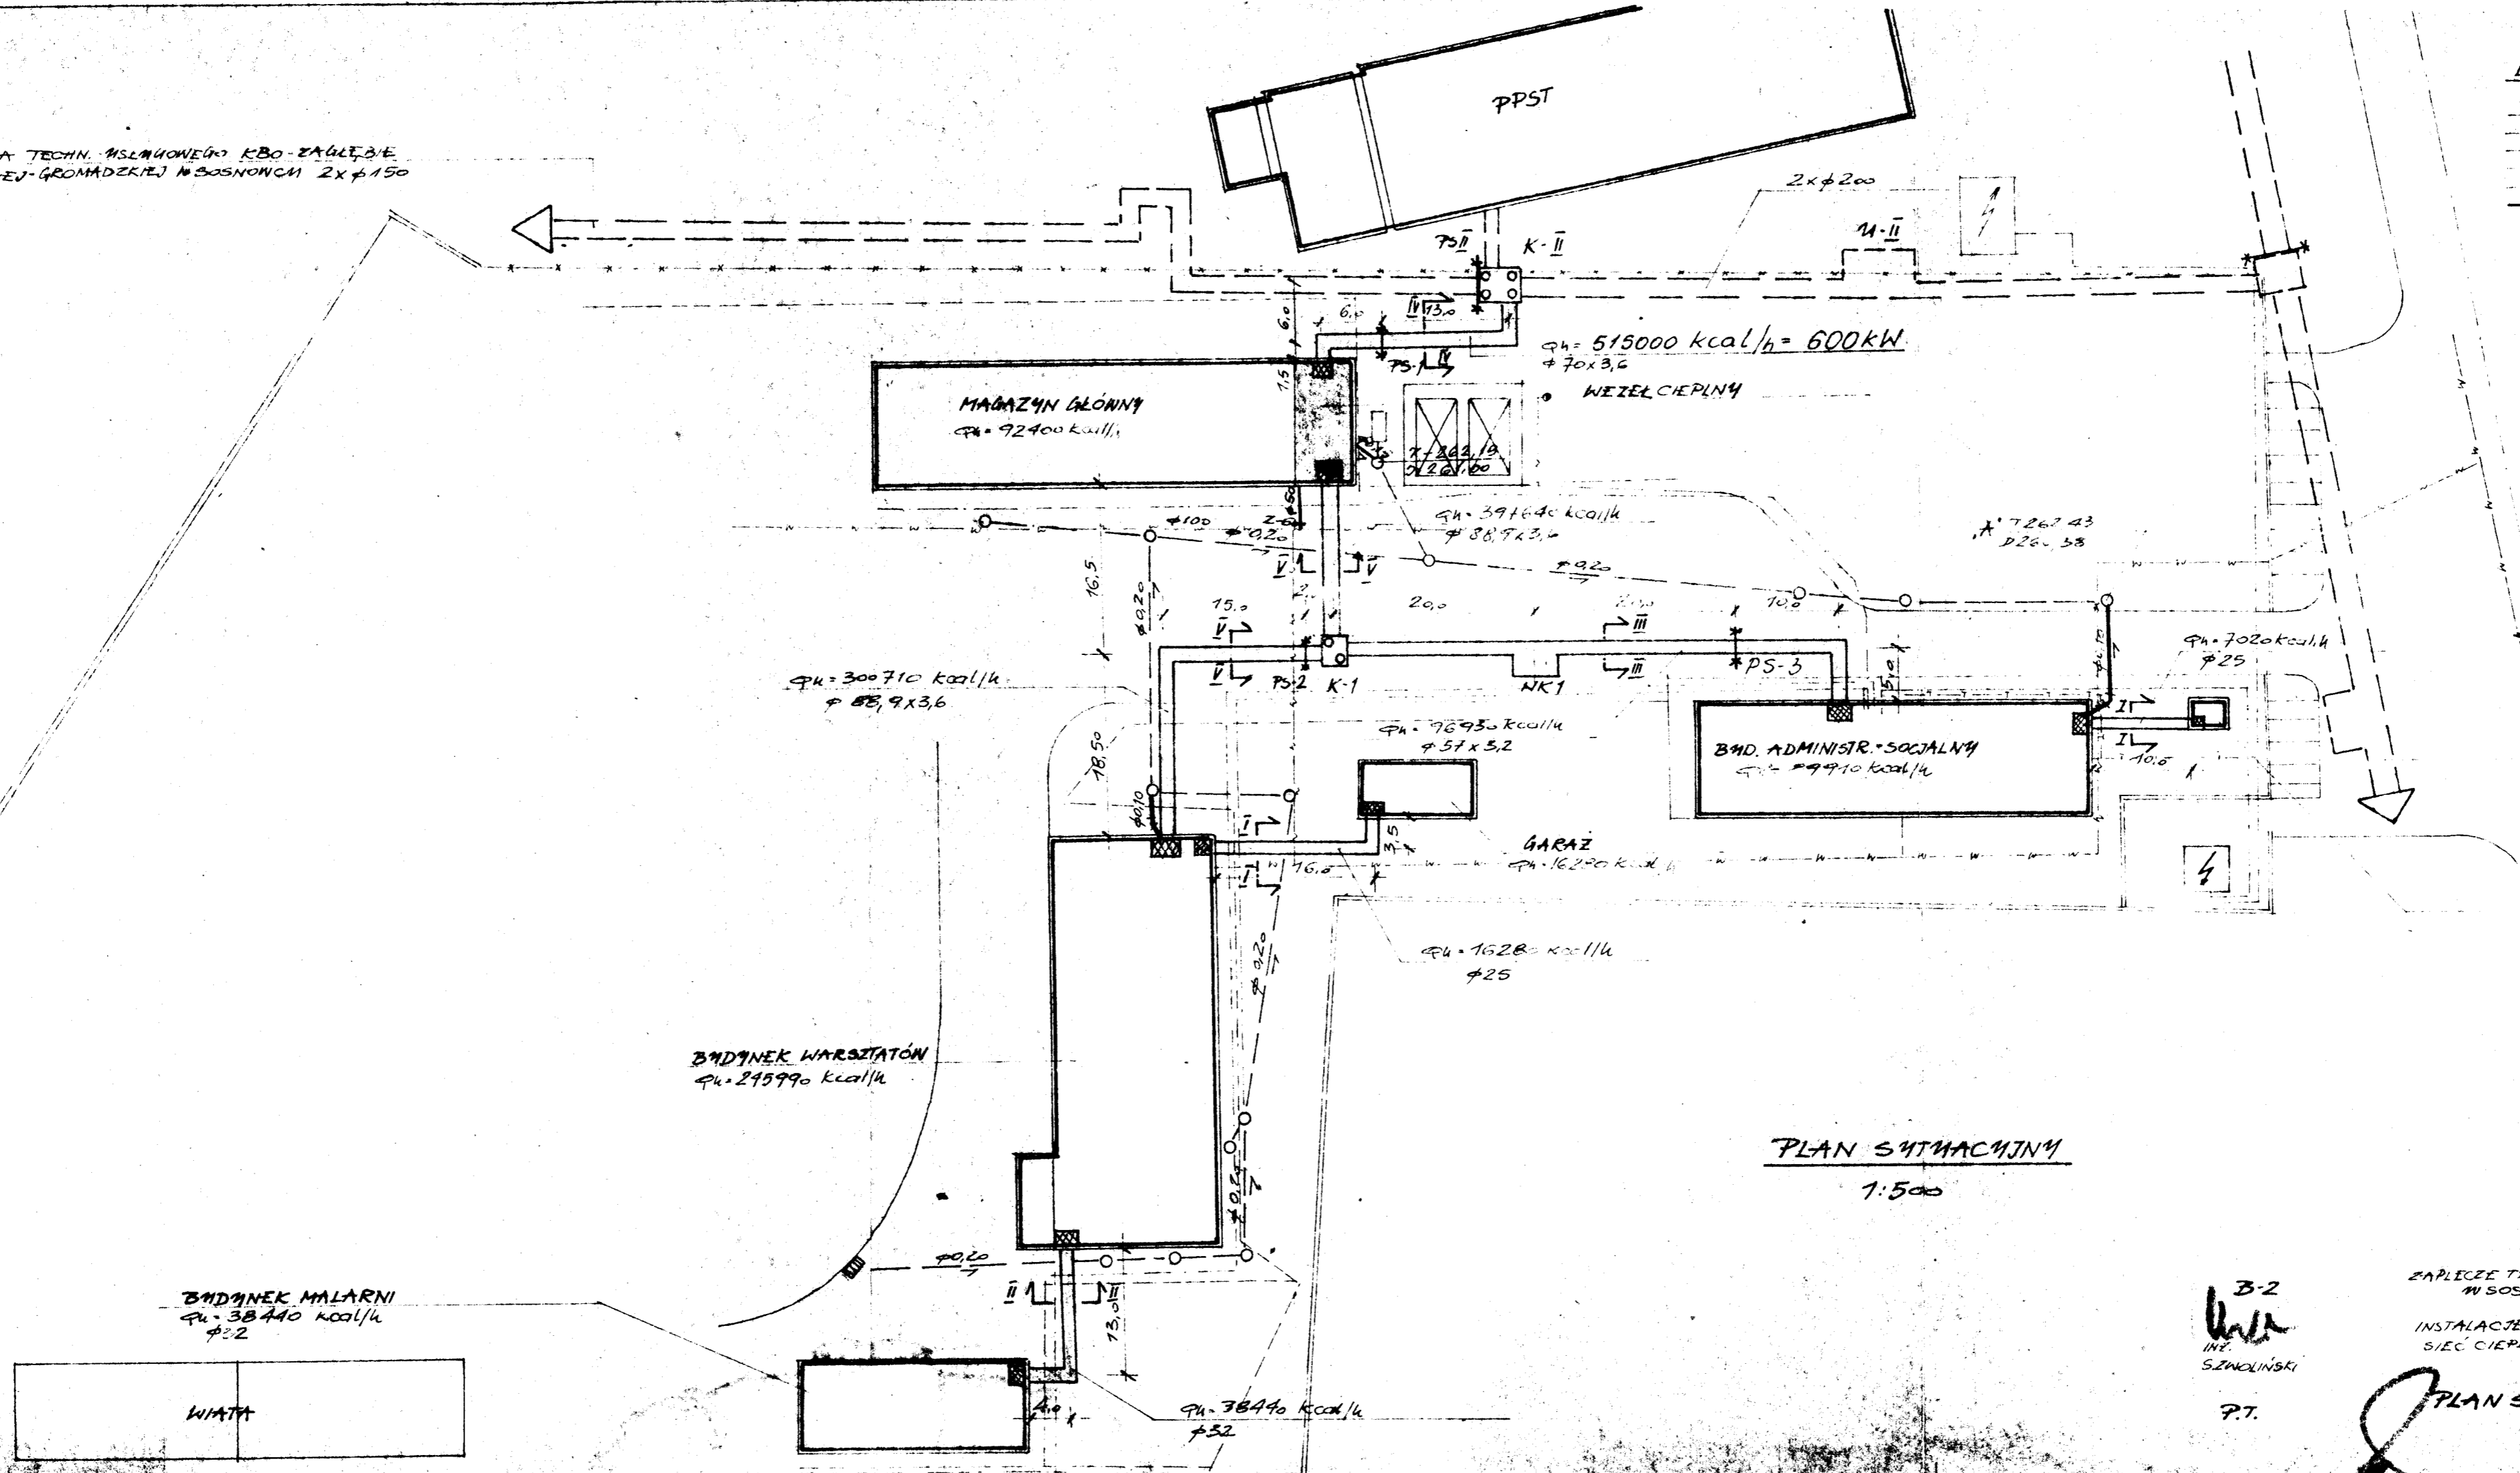

PLAN SYTHACJNY
1:500

DO FABRYKI ŁOŻYSK TOCZNYCH

PORTIERNIA
 $Q_h = 7020 \text{ kcal/h}$
φ25

ML. PŁONÓW

B-2
INŻ.
SZWOLINSKI
P.T.

ZAPLECZE TECHNICZNE NZMM
W SOSPONICACH
INSTALACJE CO W BUDYNKACH
SIEC CIEPLNA

PLAN SYTHACJNY

A019
2/
1:500