


PROJEKTOWANA CZĘŚĆ WIAT

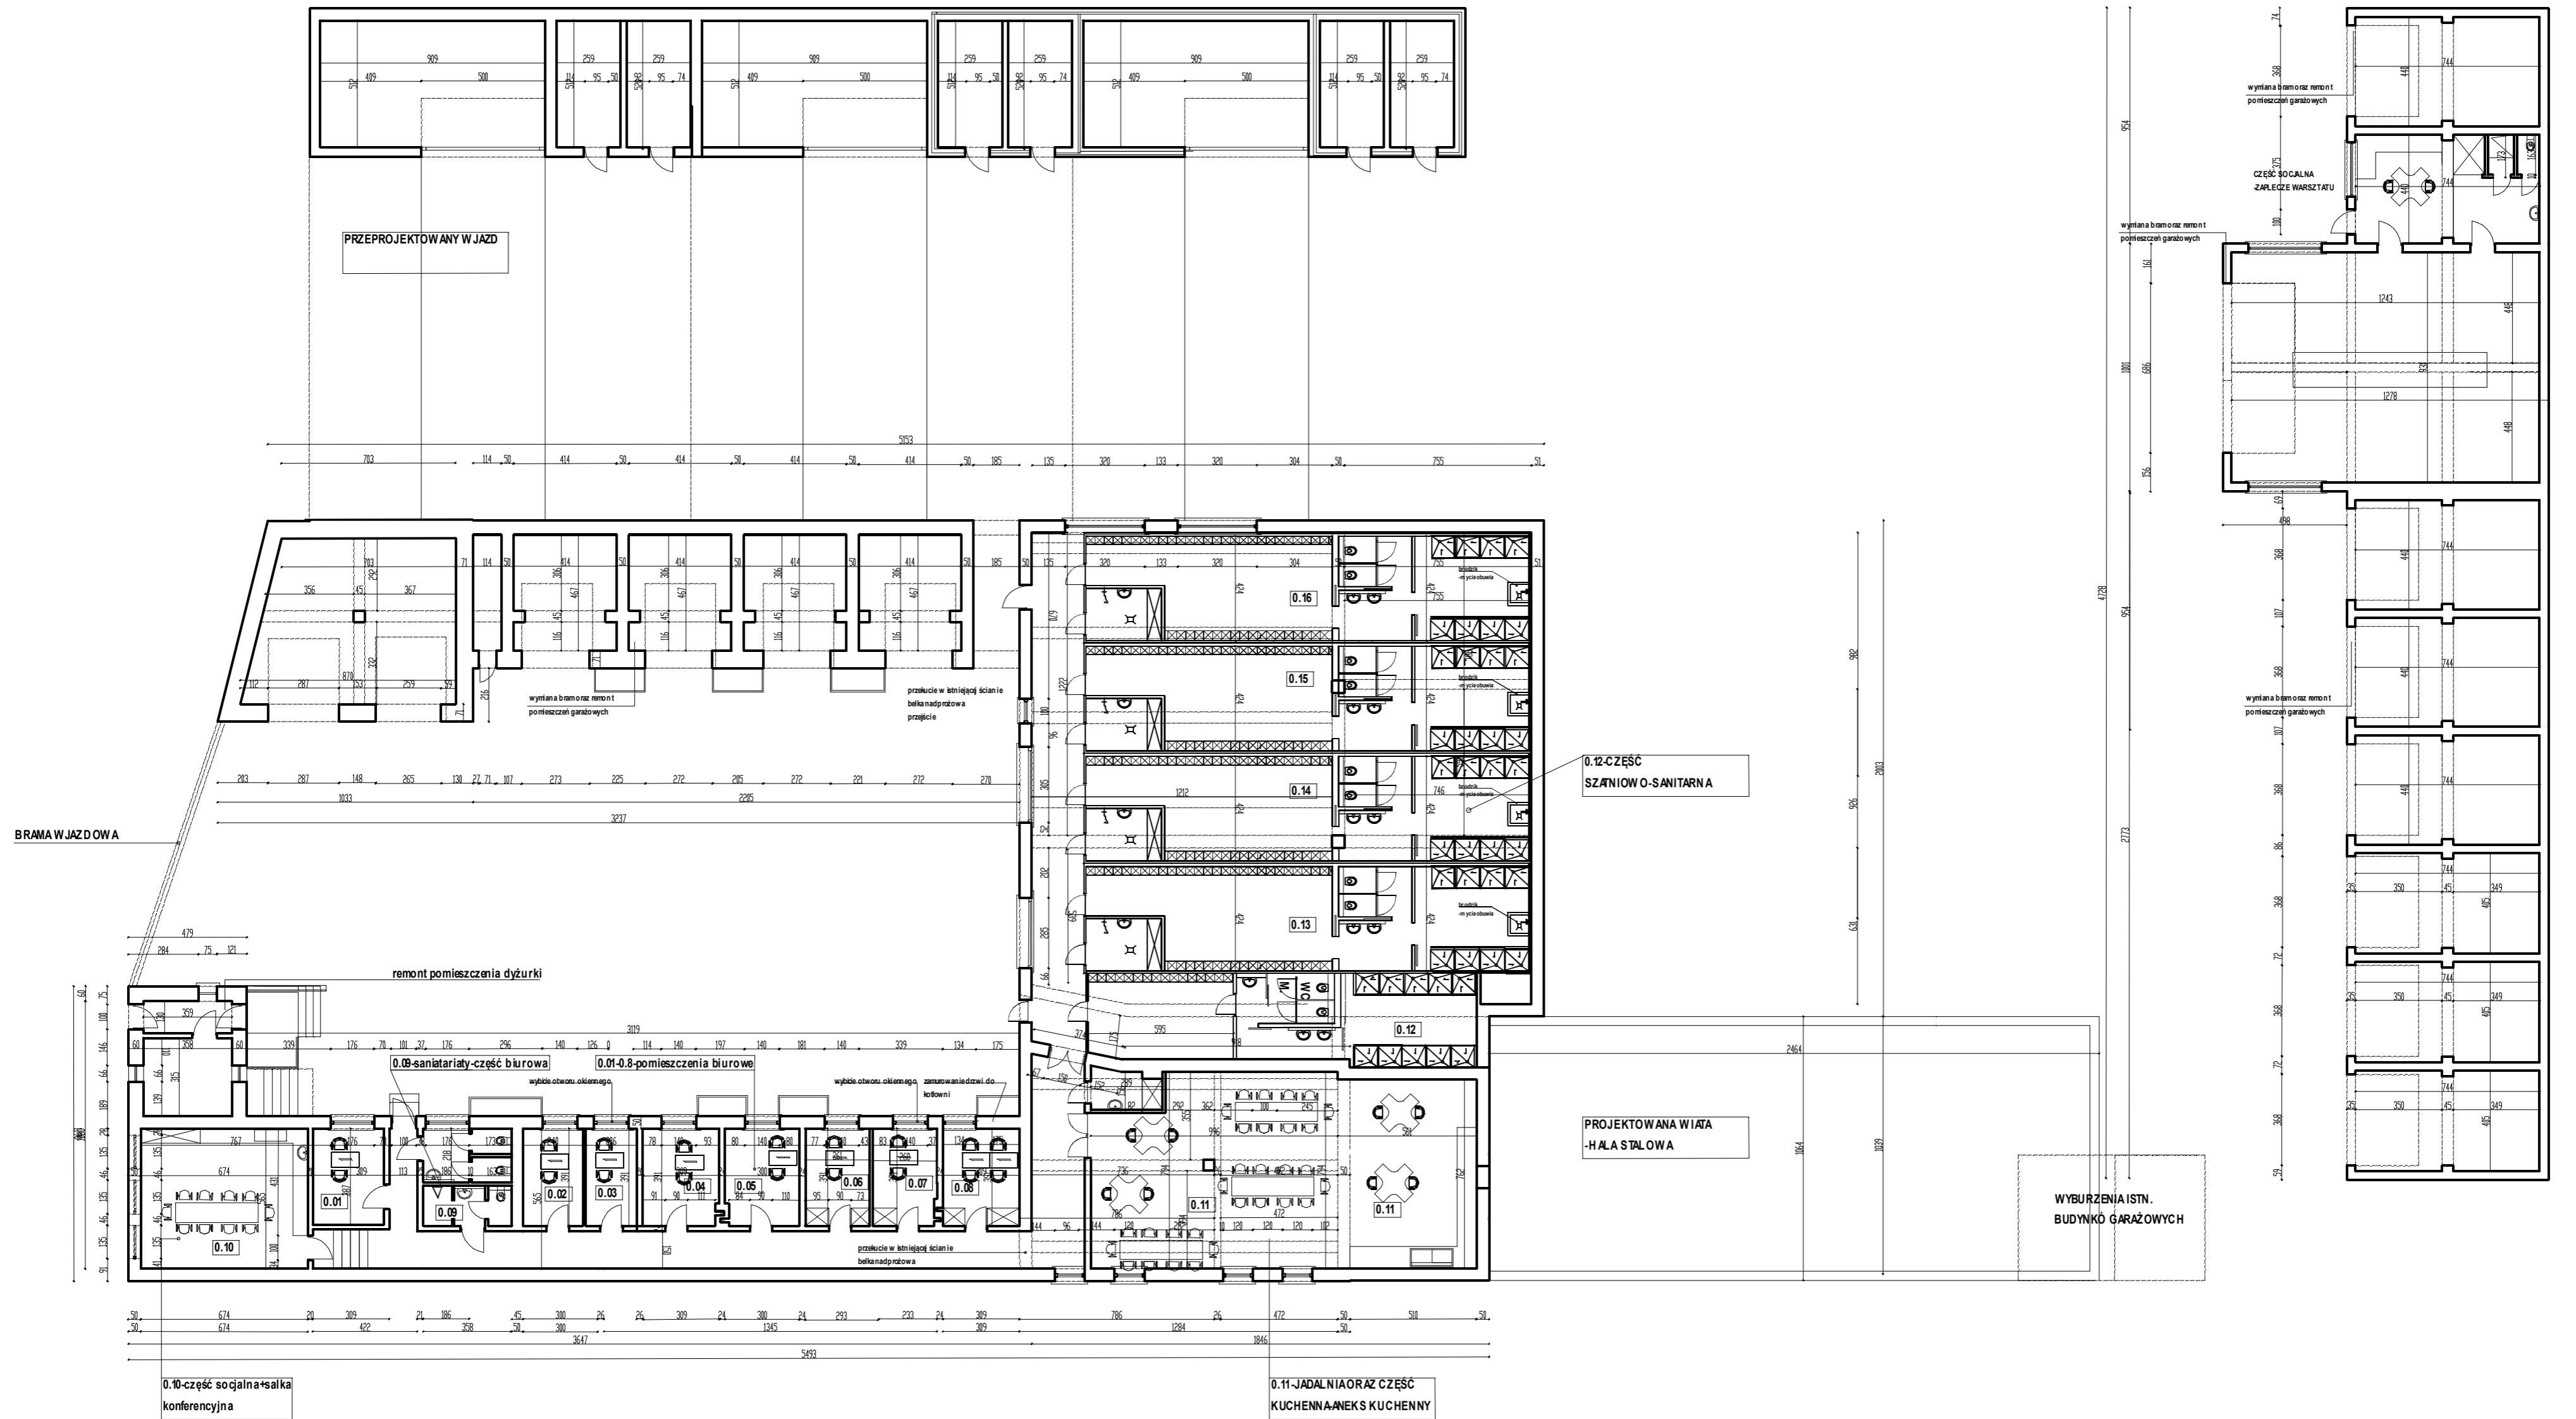

Barbara Filipowska B.V.F.K. STUDIO ul. Rozrywka 20/12 31-419 Kraków			
<b>Investor</b>	GMNA SOSNOWIEC, ul. Aleja Zwycięstwa 20 41-200 Sosnowiec trwały zarząd MIEJSKI ZAKŁAD USŁUG KOMUNALNYCH W SOSNOWCU, ul. Piłnow 22 lok. 1, 41-200 Sosnowiec	<b>Branża</b>	<b>Architektura</b>
<b>Obiekt i adres</b>	ULICA ANDERSA 9 W SOSNOWCU DZ. NR. 4808, ID. DZ. 247501_1.0010.496/4	<b>Nr uprawnień</b>	<b>Data</b>
<b>Temat</b>	OPRACOWANIE KONCEPCJI BUDOWY ZAPLECZA SOCJALNOADMINISTRACYJNEGO PRZY ULICY ANDERSA 9 W SOSNOWCU DZ. NR. 4808, ID. DZ. 247501_1.0010.496/4	<b>Podpis</b>	<b>Skala</b>
<b>Treść rysunku</b>	PROJEKT - SCHEMAT FUNKCJONALNY KOMPLEKSOWY	<b>Nr Rys.</b>	<b>05</b>
<b>Projektował</b>	mgr inż. arch. Barbara Filipowska	<b>Skala</b>	<b>1:200</b>
<b>Opracował</b>	mgr inż. arch. Barbara Filipowska,	<b>Nr Rys.</b>	<b>05</b>

**B.V.F.K.**  
**STUDIO**