


Obszar gruntów nienoszących miękkoplastycznych i plastycznych wymagających wzmocnienia

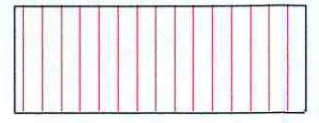


3

IL=0,60

13,0m

12,0m

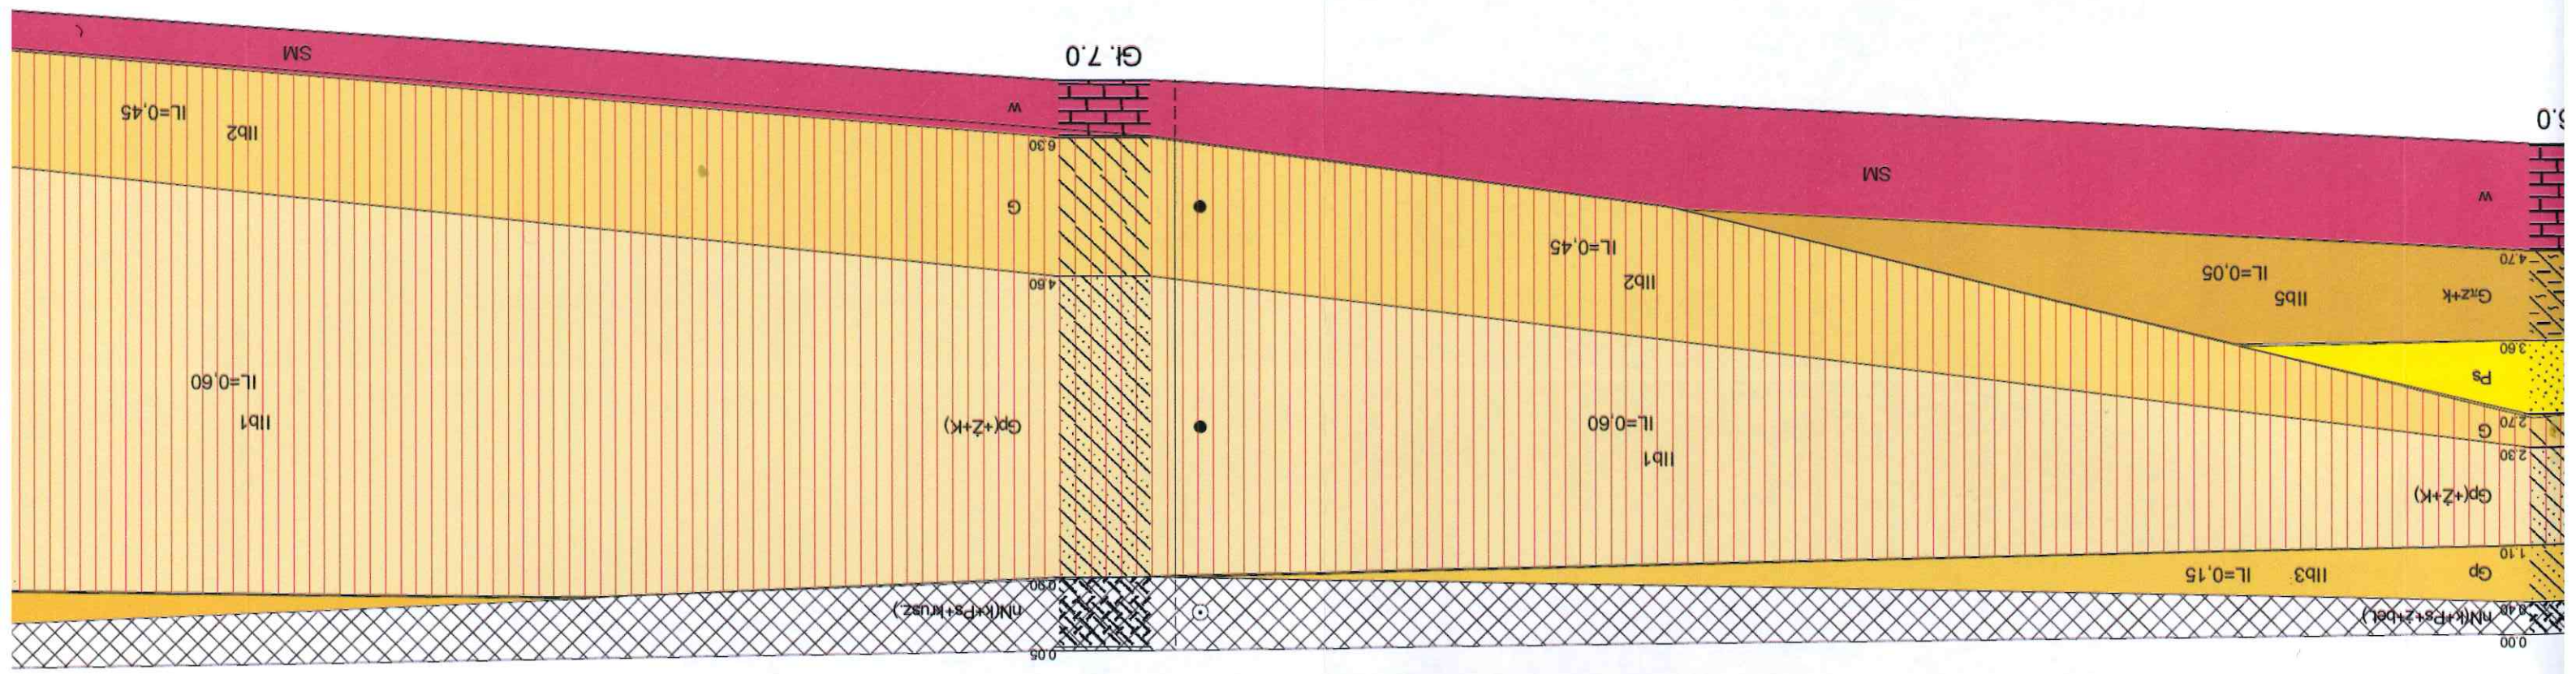

0.30  
3

0