


MAPA FASADNICZA  
SKALA 1:500

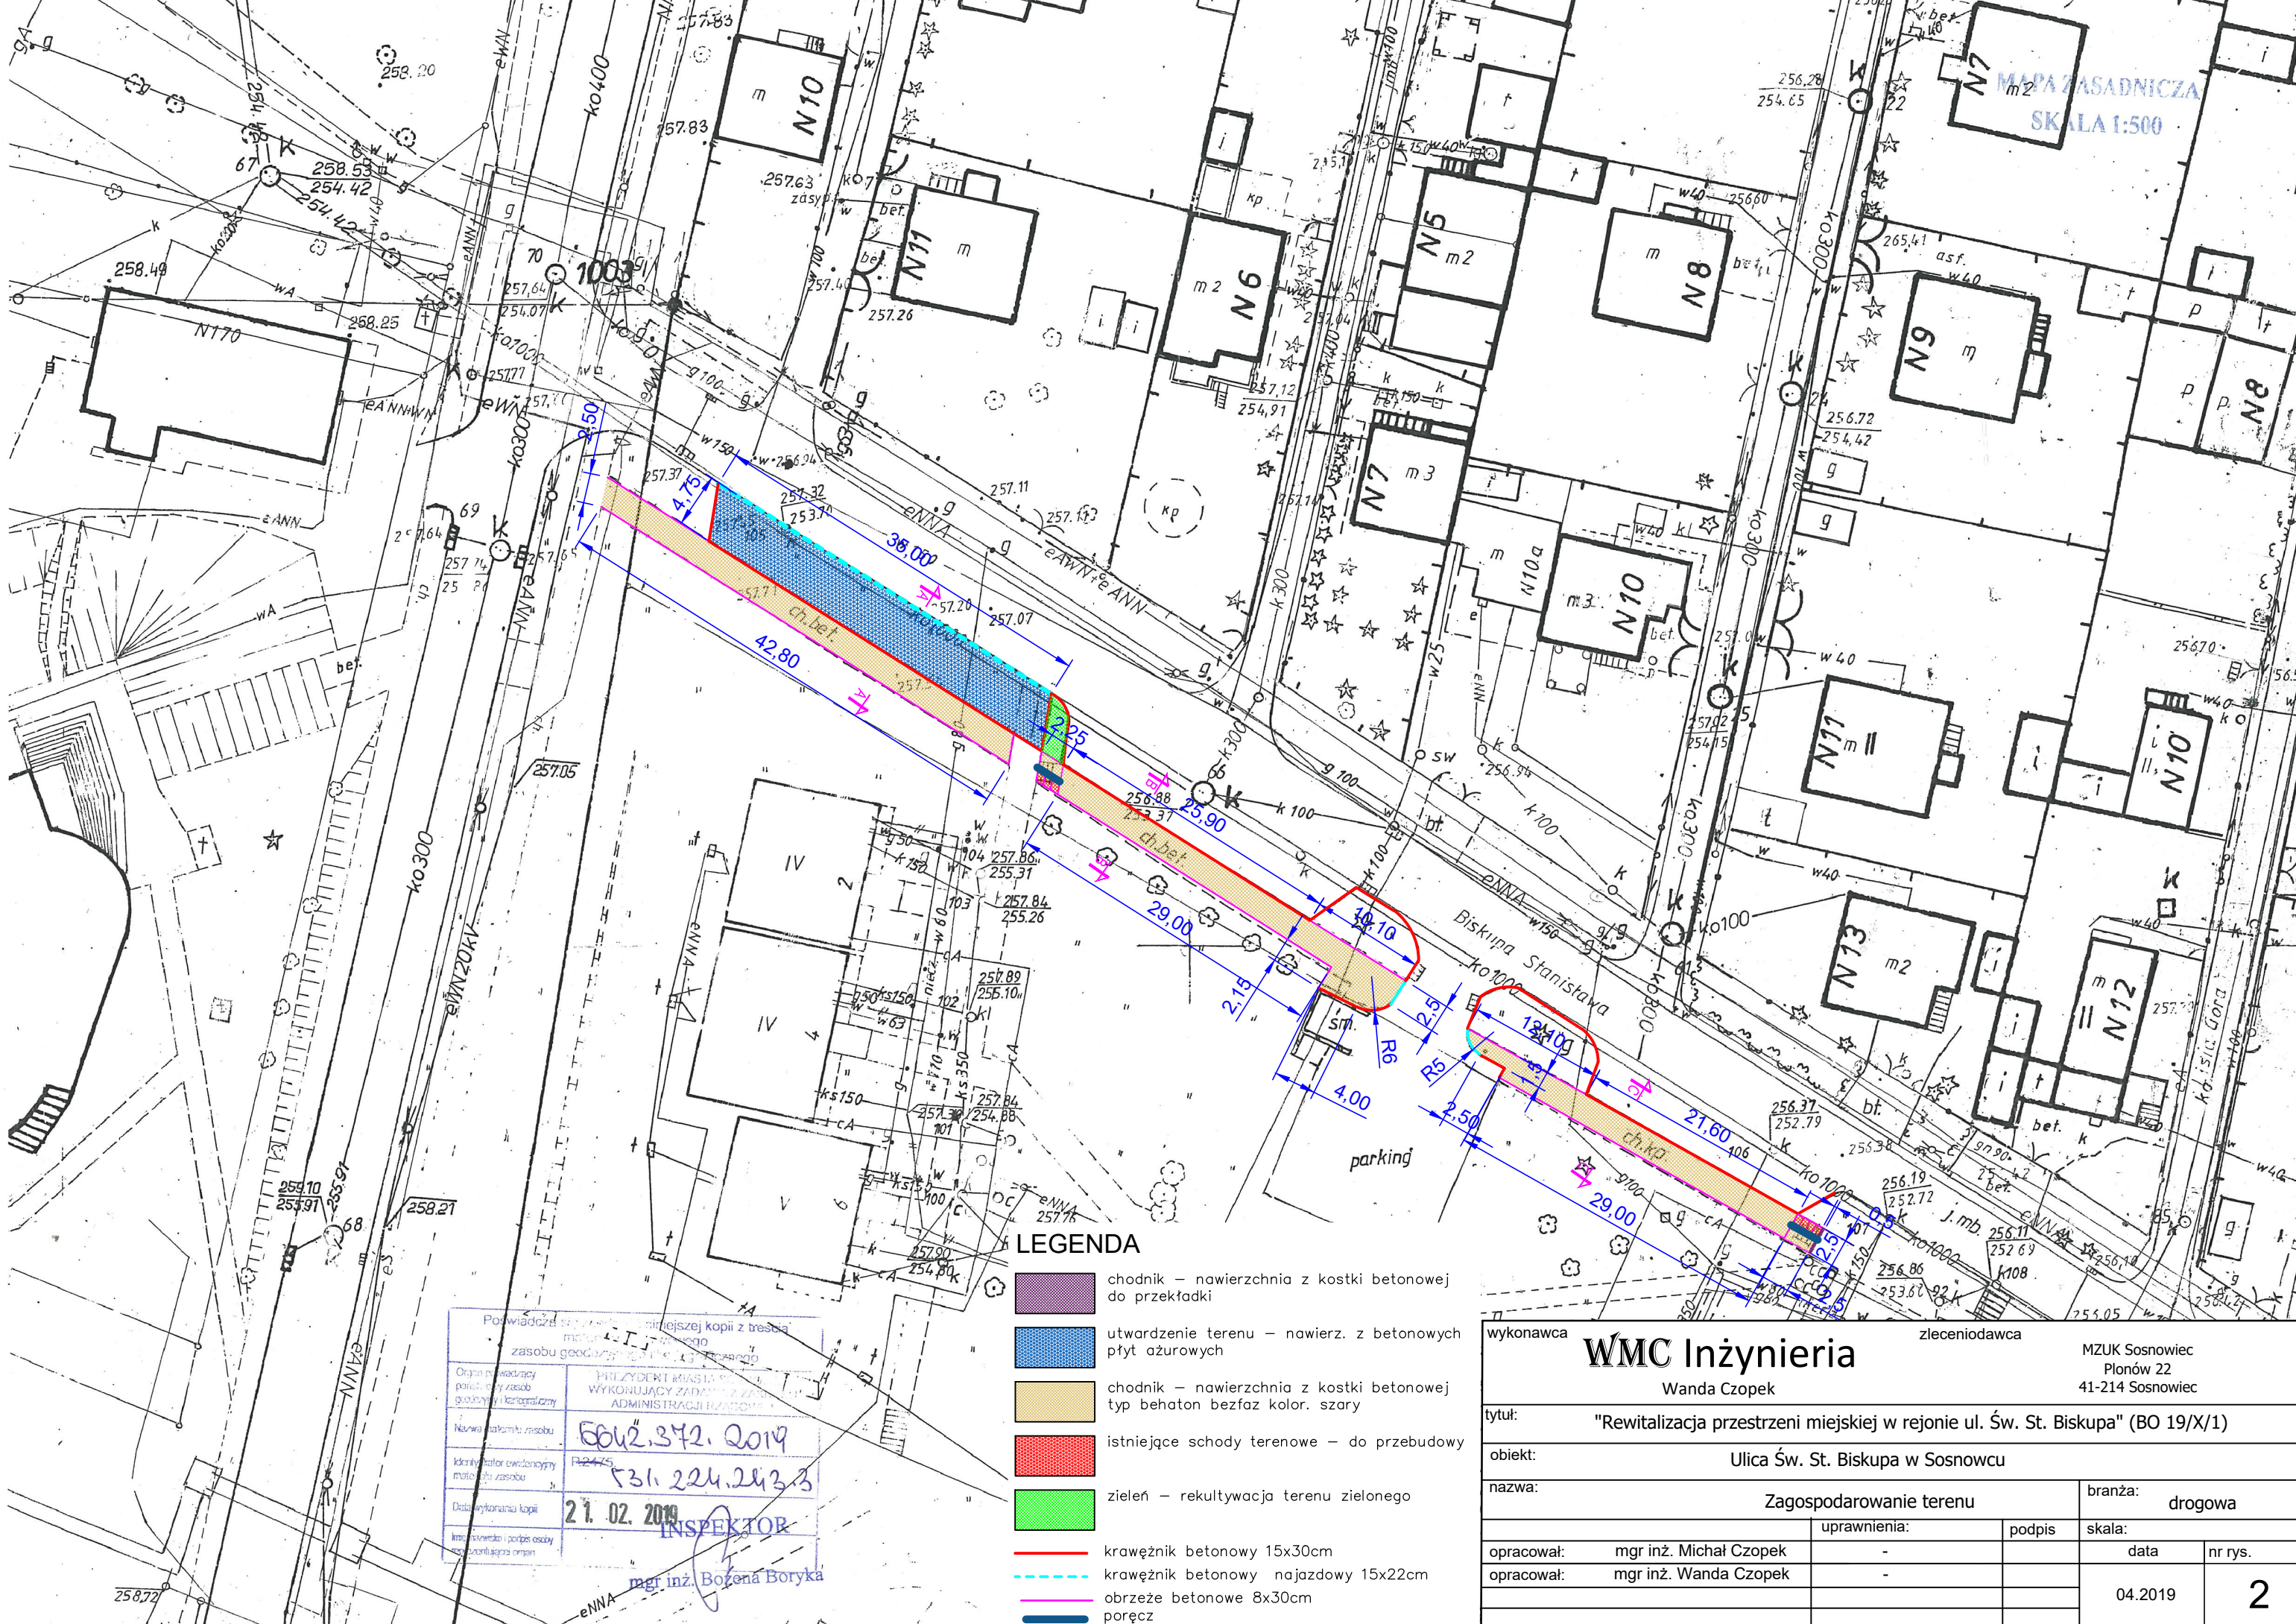

**LEGENDA**

- chodnik – nawierzchnia z kostki betonowej do przekładki
- utwardzenie terenu – nawierz. z betonowych płyt ażurowych
- chodnik – nawierzchnia z kostki betonowej typ beton bezfaz kolor. szary
- istniejące schody terenowe – do przebudowy
- zieleń – rekultywacja terenu zielonego
- krawężnik betonowy 15x30cm
- krawężnik betonowy najazdowy 15x22cm
- obrzeże betonowe 8x30cm
- poręcz

Powiadczona jest niniejszej kopii z treści  
 zasobu geodezyjnego nr 13/13/2019  
 Organ prowadzący: PRZYRĘDKI MIASTO  
 WYKORZYSTUJĄCY ZADANIE Z PRAC  
 ADMINISTRACJI BUDOWLANEJ  
 Nazwa placówki zasobu: 6042.372.2019  
 Identyfikator ewidencyjny: 731.224.2433  
 Data wykonania kopii: 27.02.2019  
 Imię i nazwisko i podpis osoby odpowiedzialnej: mgr inż. Bożena Boryka

wykonawca		zleceniodawca	
<b>WMC Inżynieria</b>		MZUK Sosnowiec	
Wanda Czopek		Plonów 22 41-214 Sosnowiec	
tytuł: "Rewitalizacja przestrzeni miejskiej w rejonie ul. Św. St. Biskupa" (BO 19/X/1)			
obiekt: Ulica Św. St. Biskupa w Sosnowcu			
nazwa: Zagospodarowanie terenu		branża: drogowa	
opracował: mgr inż. Michał Czopek	uprawnienia: -	podpis: -	skala: data
opracował: mgr inż. Wanda Czopek	uprawnienia: -	podpis: -	nr rys.
		04.2019	
		<b>2</b>	