


BSiPK BIURO STUDIÓW I PROJEKTÓW KOMUNIKACJI Spółka z o.o.
 40-619 KATOWICE, ul. Piłsudskiego 42 32 202-79-60, 32 202-77-61, 32 608-84-63 fax: 32 206-13-20 drogi@bsipk.katowice.pl

Tytuł opracowania: Budowa sygnalizacji świetlnej dla pieszych przy skrzyżowaniu ul. Długosza z ul. Jagiełły w Sosnowcu

Pozycja: SYGNALIZACJA ŚWIETLNA - CZĘŚĆ PROGRAMOWA

Treść rysunku: Projektowana organizacja ruchu

Udział	Nazwisko	Nr uprawnień	Podpis	Data	Stadium
Projektant:	mgr inż. Rafał Wójcik		<i>R. Wójcik</i>	05.2019 r.	P.W.
Projektant:				Skala: 1:500	Arkusze
					Numer rysunku: 19-1312-SP-03

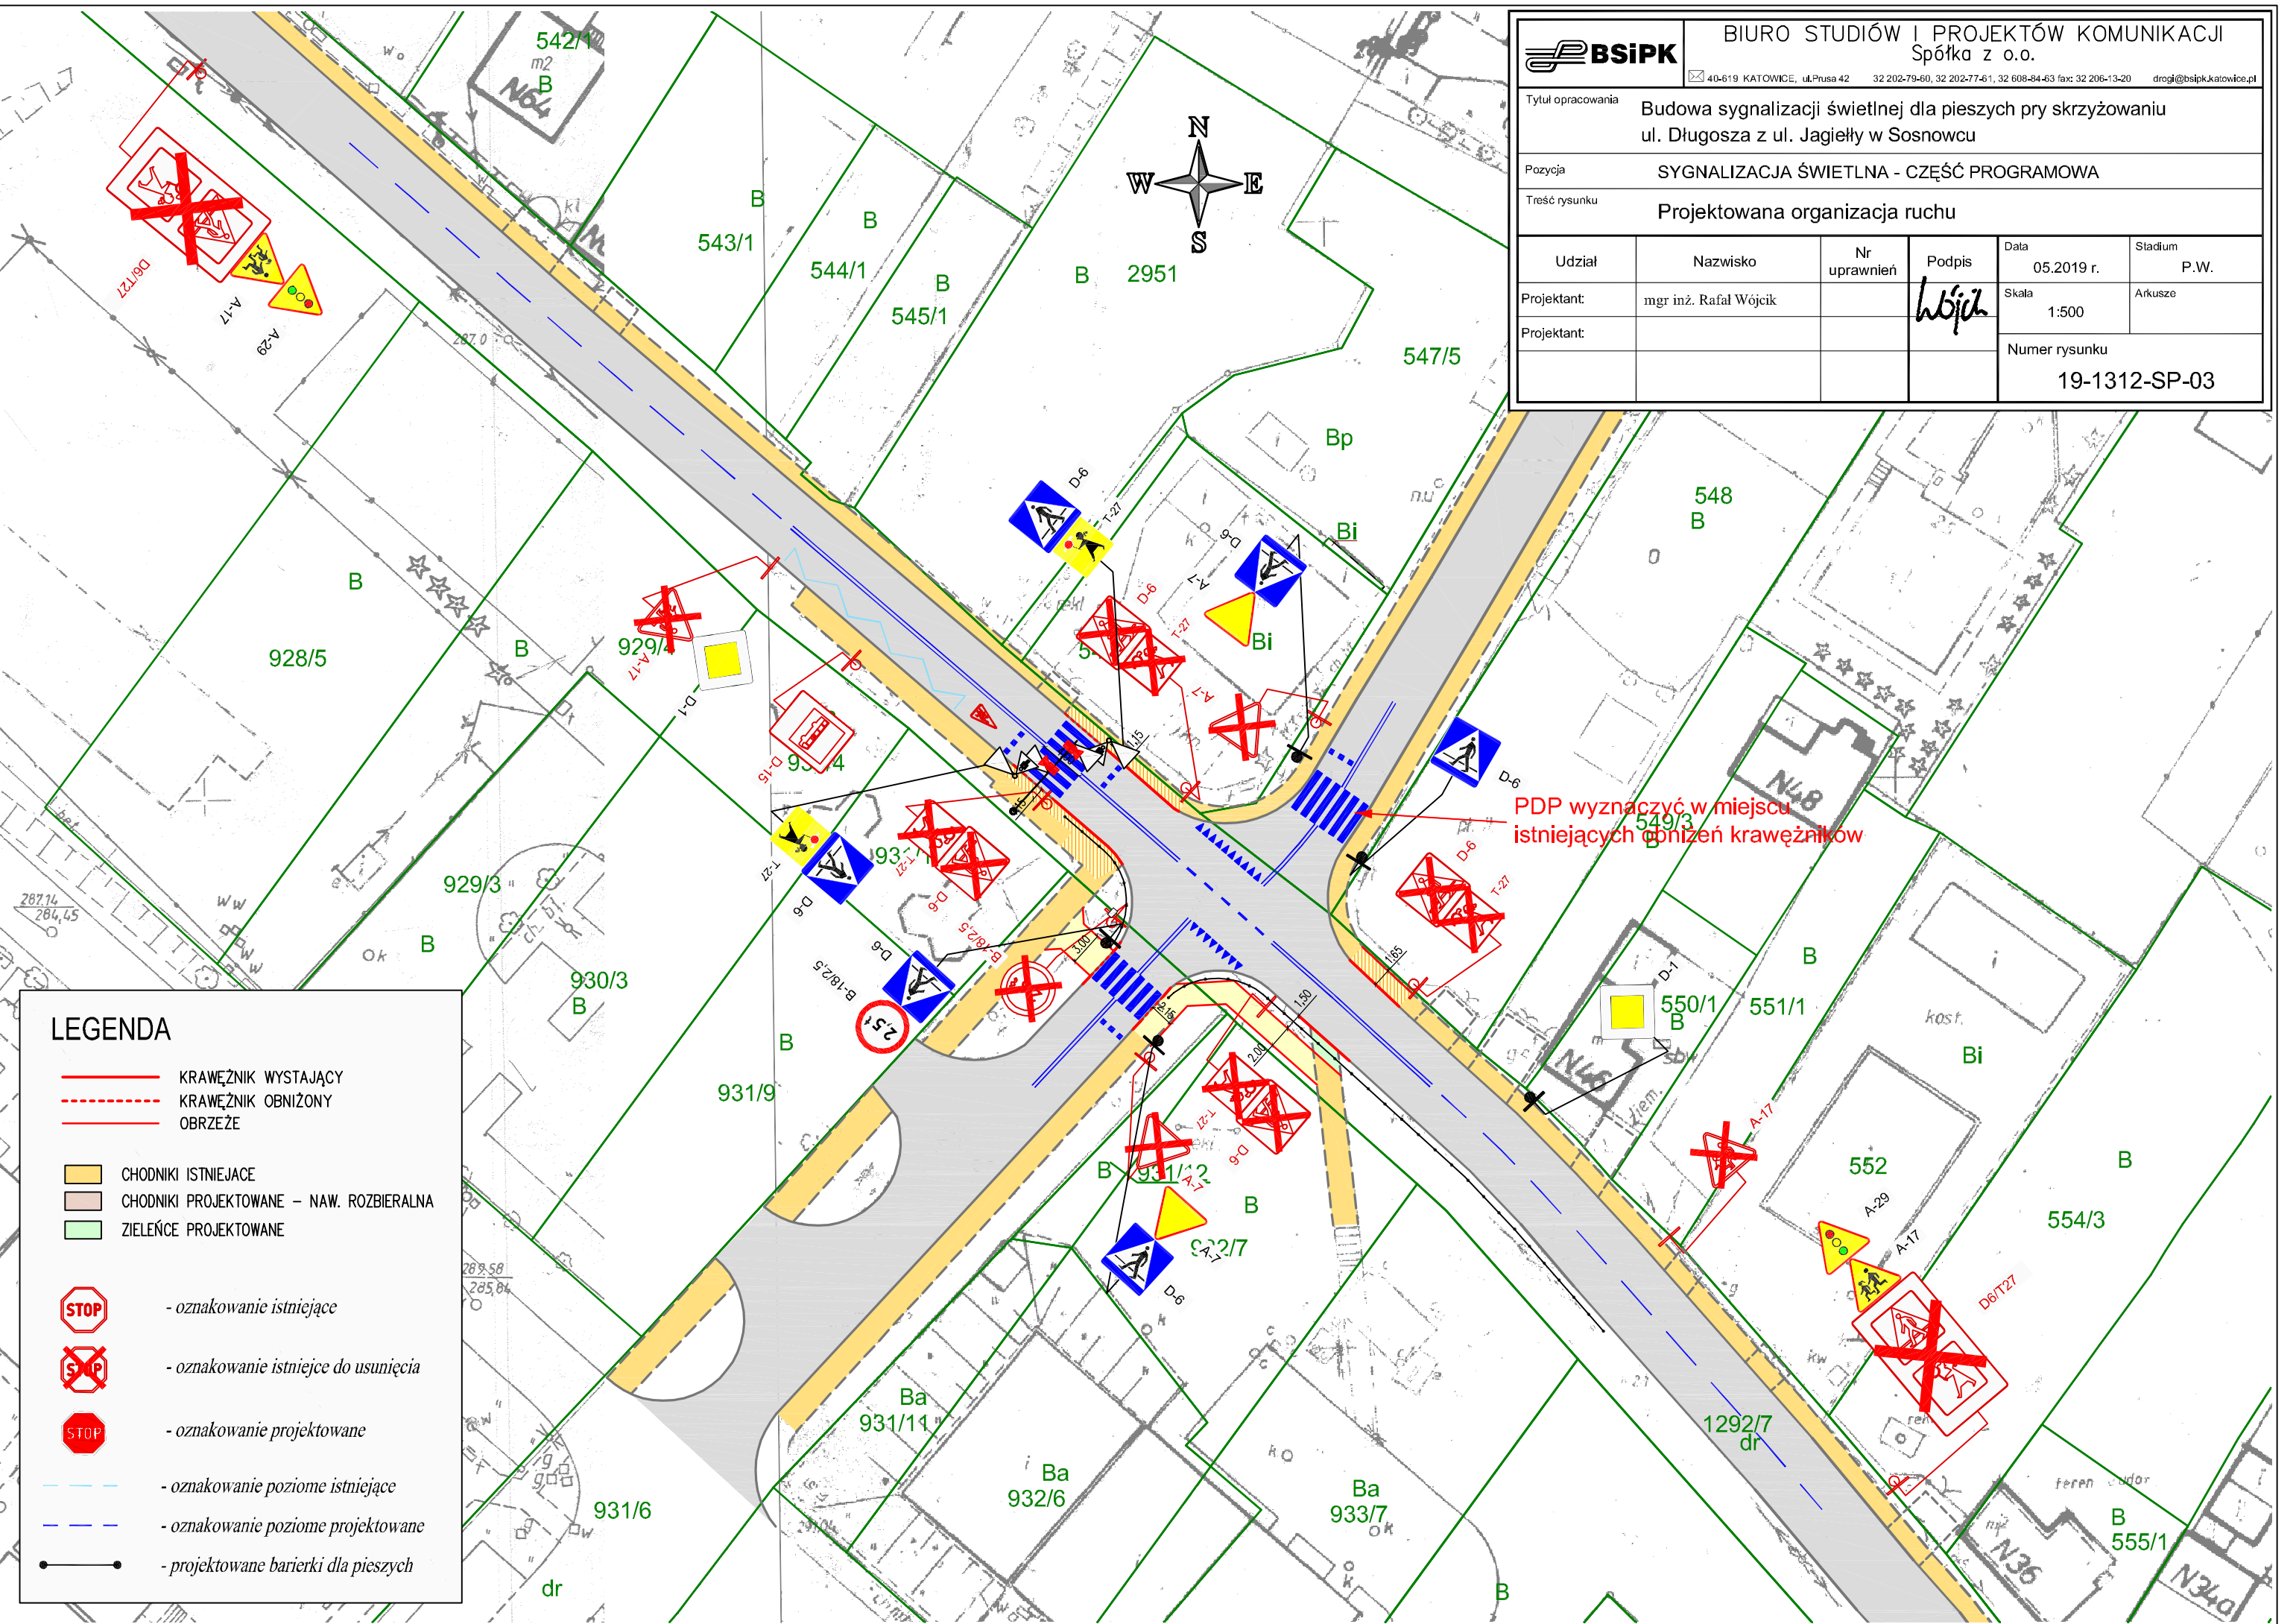

PDP wyznaczyć w miejscu istniejących obniżen krawężników

LEGENDA

- KRAWĘŻNIK WYSTAJĄCY
- KRAWĘŻNIK OBNIŻONY
- OBRZEŻE
- CHODNIKI ISTNIEJĄCE
- CHODNIKI PROJEKTOWANE – NAW. ROZBIERALNA
- ZIELEŃCE PROJEKTOWANE
- oznakowanie istniejące
- oznakowanie istniejące do usunięcia
- oznakowanie projektowane
- oznakowanie poziome istniejące
- oznakowanie poziome projektowane
- projektowane bariereki dla pieszych